DKC

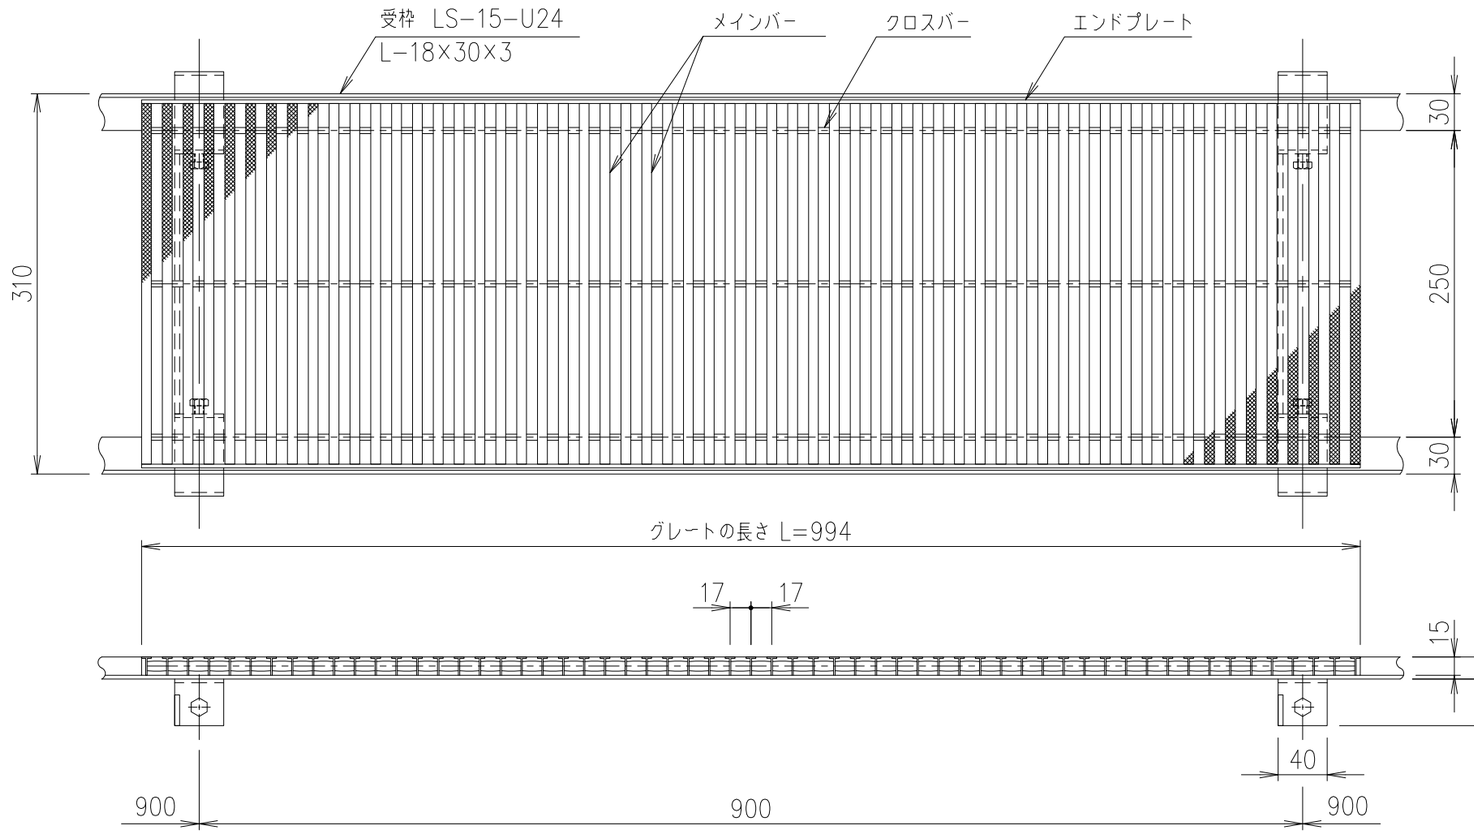

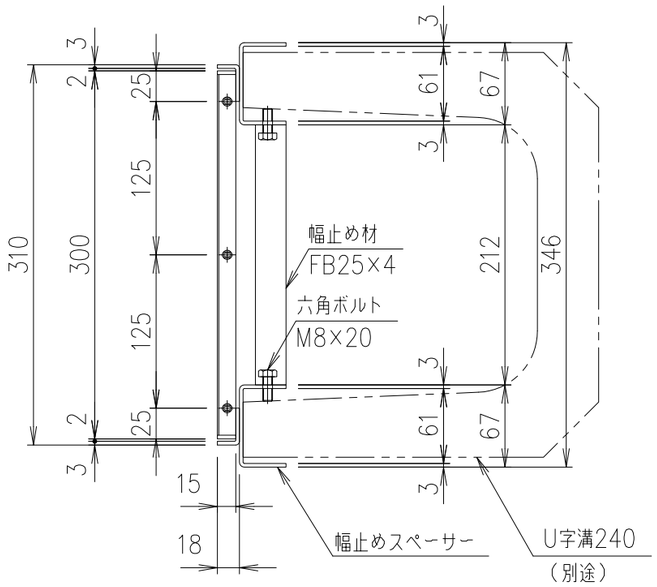

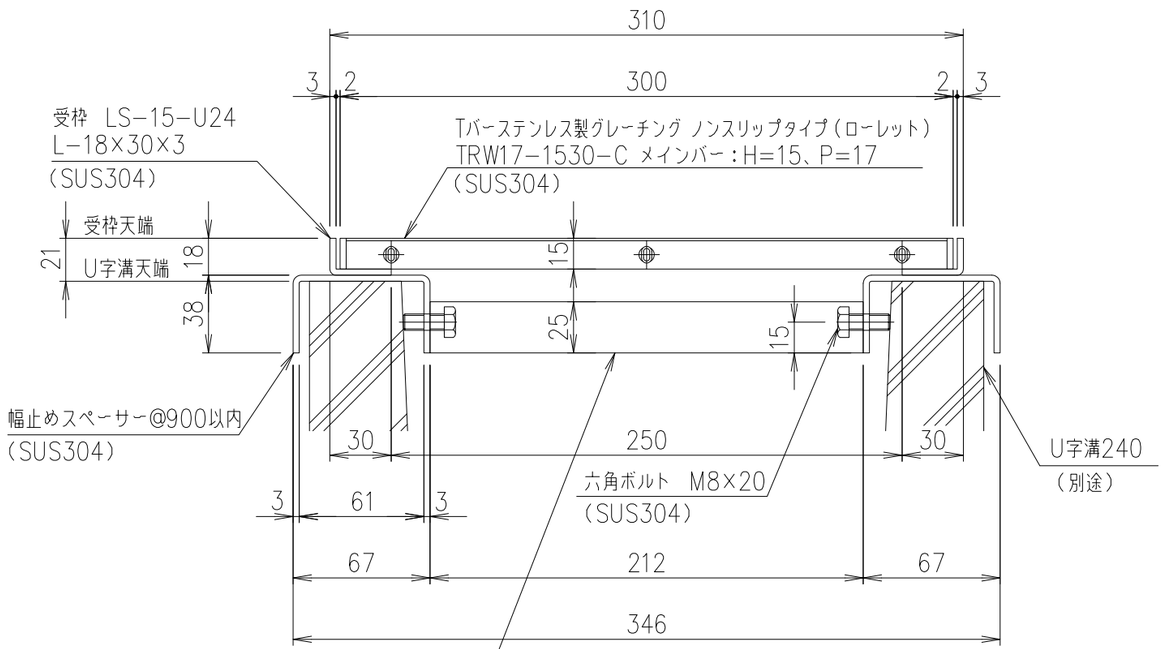

断面詳細図 S=1/3

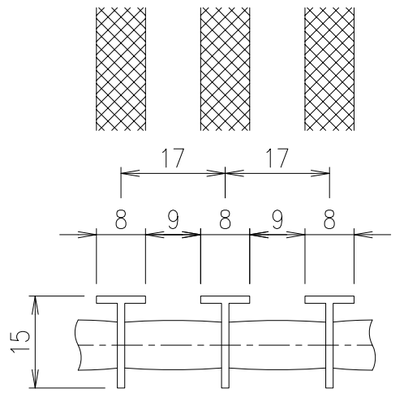

メインバーピッチ詳細図 S=1/1

	受　　枠	SUS304		3.5	
	ステンレスグレーチング	SUS304		4.6	
項番	名称	材質	個数	kg/個	記事

担当	製図	照査	承認
	中川	高虫	清水

年　月　日

第一機材株式会社

1/5
尺度

三角法

名称：DKC　Tバーステンレス製グレーチング
TRW17-1530-C　U字溝240用受枠
適用荷重：歩道用
受枠：LS-15-U24

図番：S-E3-11369

記号	内容	日付	編集
親番			
図歴			