DKC

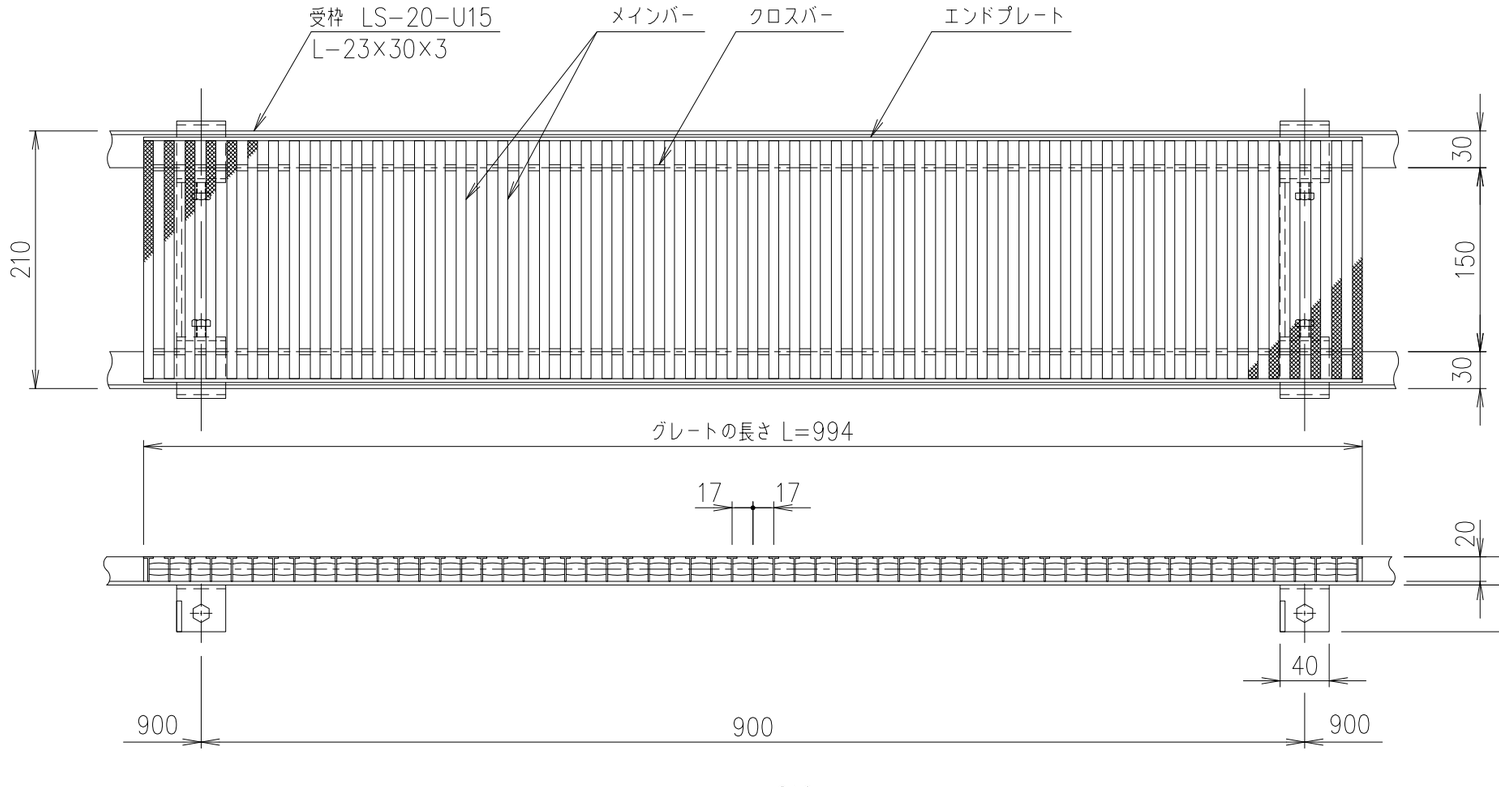

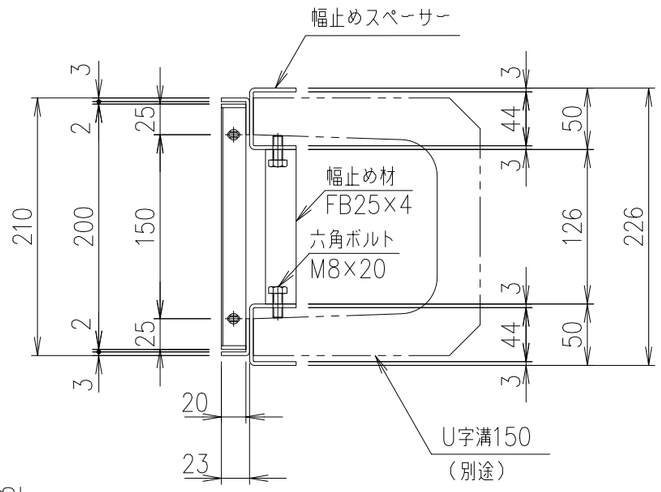

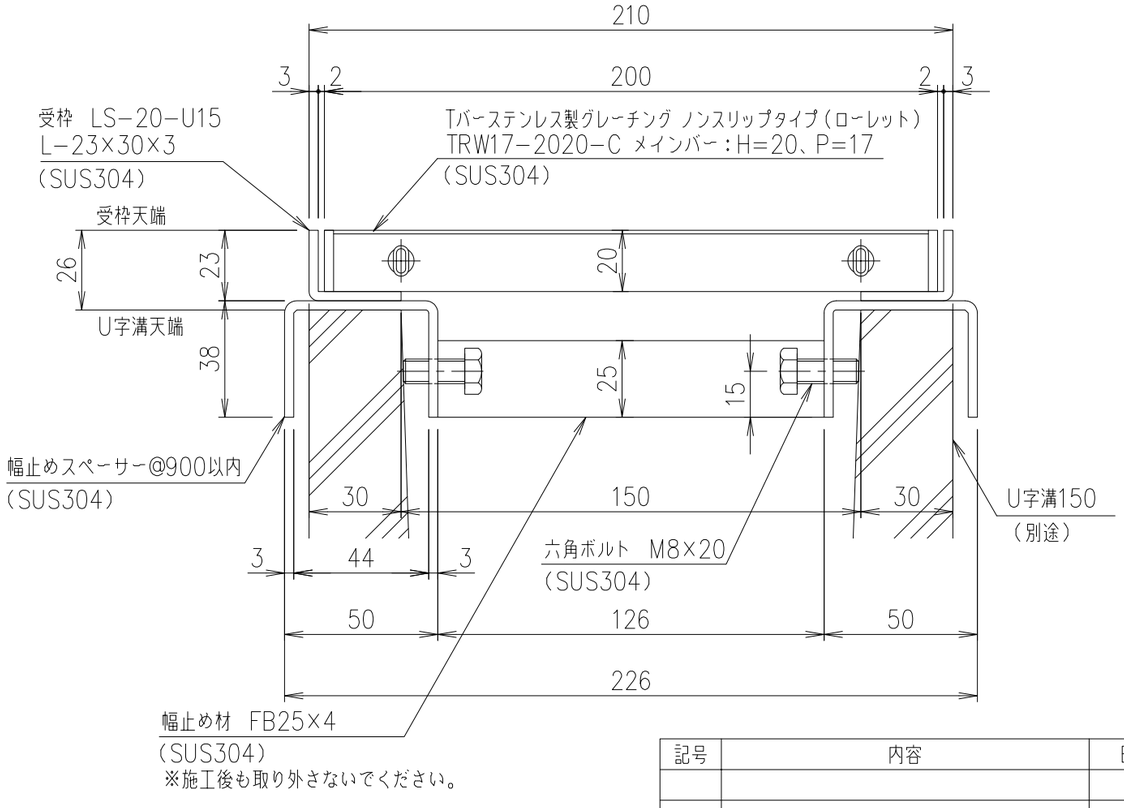

断面詳細図 S=1/2

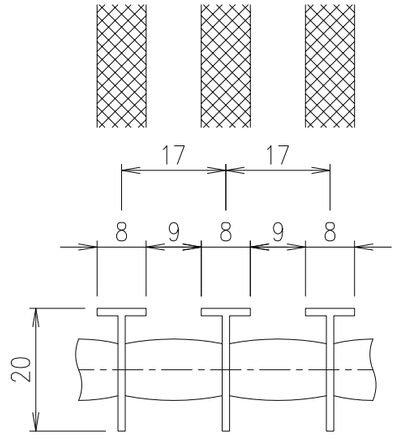

メインバーピッチ詳細図 S=1/1

項番	名称	材質	個数	kg/個	記事
	受枠	SUS304		3.4	
	ステンレスグレーチング	SUS304		4.2	

記号	内容	日付	編集
親番			
図歴			

担当	製図	照査	承認	1/5	名称	DKC Tバーステンレス製グレーチング TRW17-2020-C U字溝150用受枠 適用荷重:歩道用 受枠:LS-20-U15
	中川	高虫	清水	尺度		
年 月 日				三角法	図番	S-E3-11375
第一機材株式会社						