DKC

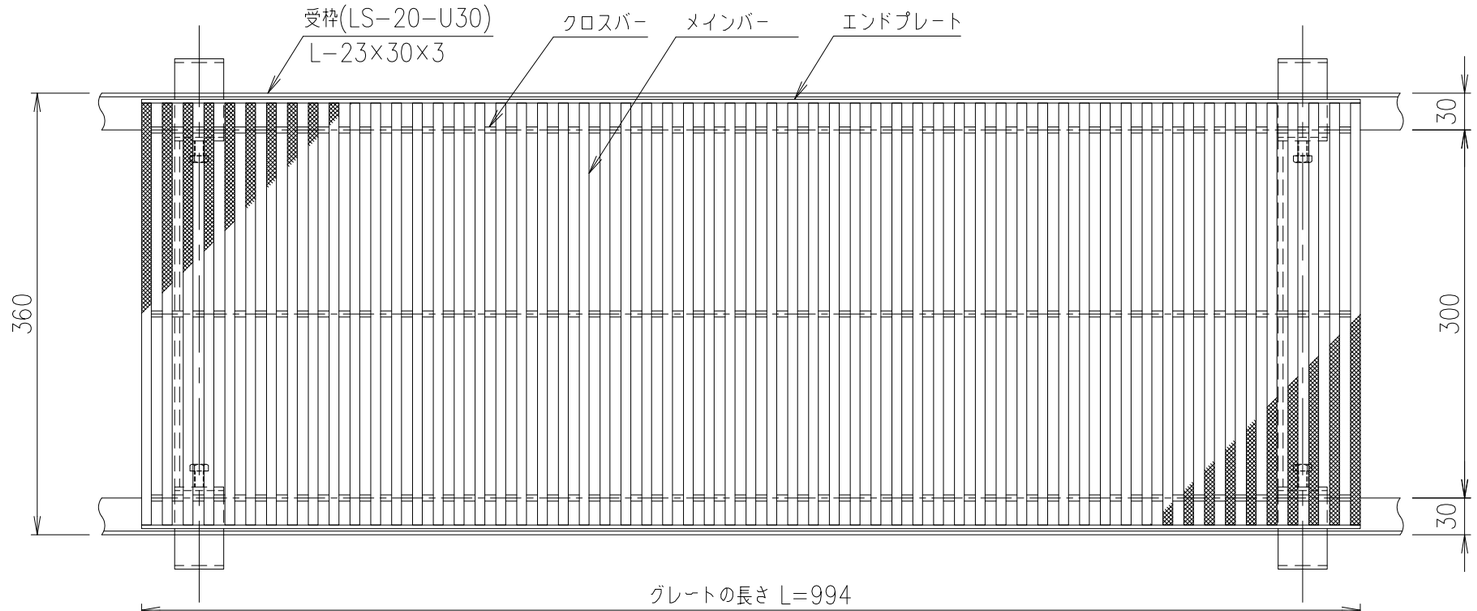

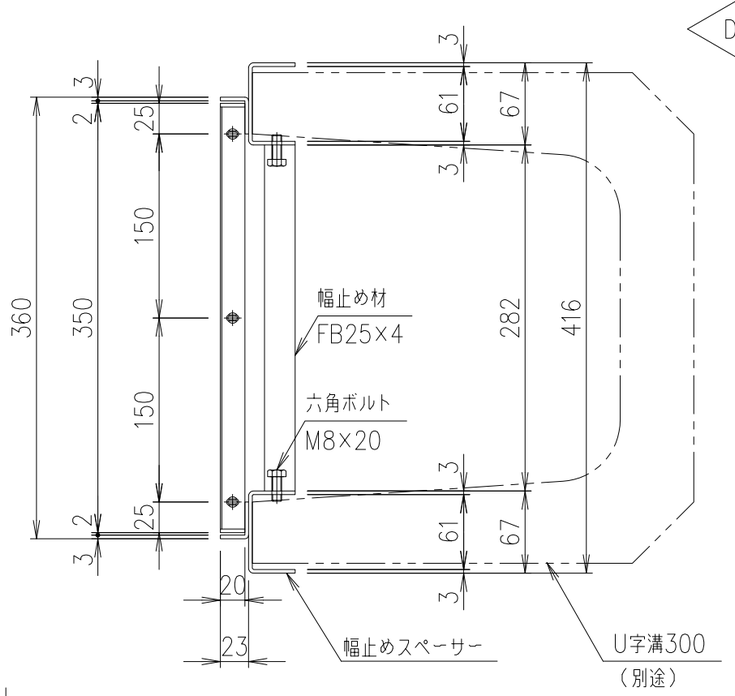

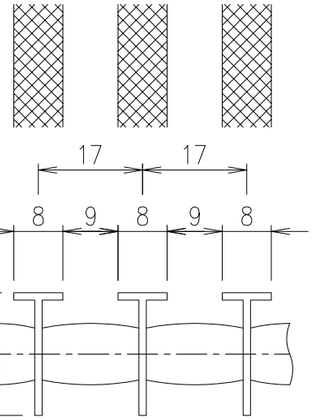

メインバーピッチ詳細図 S=1/1

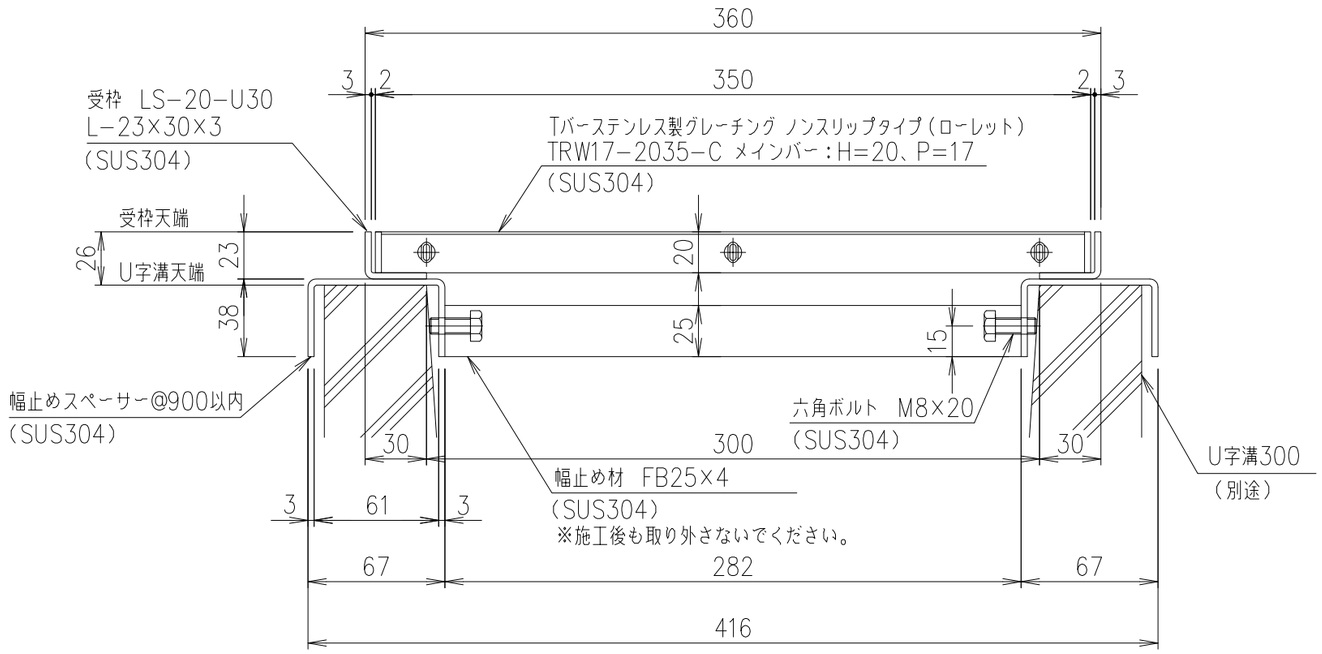

断面詳細図 S=1/3

記号	内容	日付	編集

	受　　枠	SUS304		4.0	
	ステンレスグレーチング	SUS304		6.6	
項番	名称	材質	個数	kg/個	記事

担当	製図	照査	承認	1/5	名称	DKC　Tバーステンレス製グレーチング TRW17-2035-C　U字溝300用受枠 適用荷重:歩道用 受枠:LS-20-U30
	中川	高虫	清水	尺度		
年　月　日				三角法	図番	S-E3-11378

第一機材株式会社