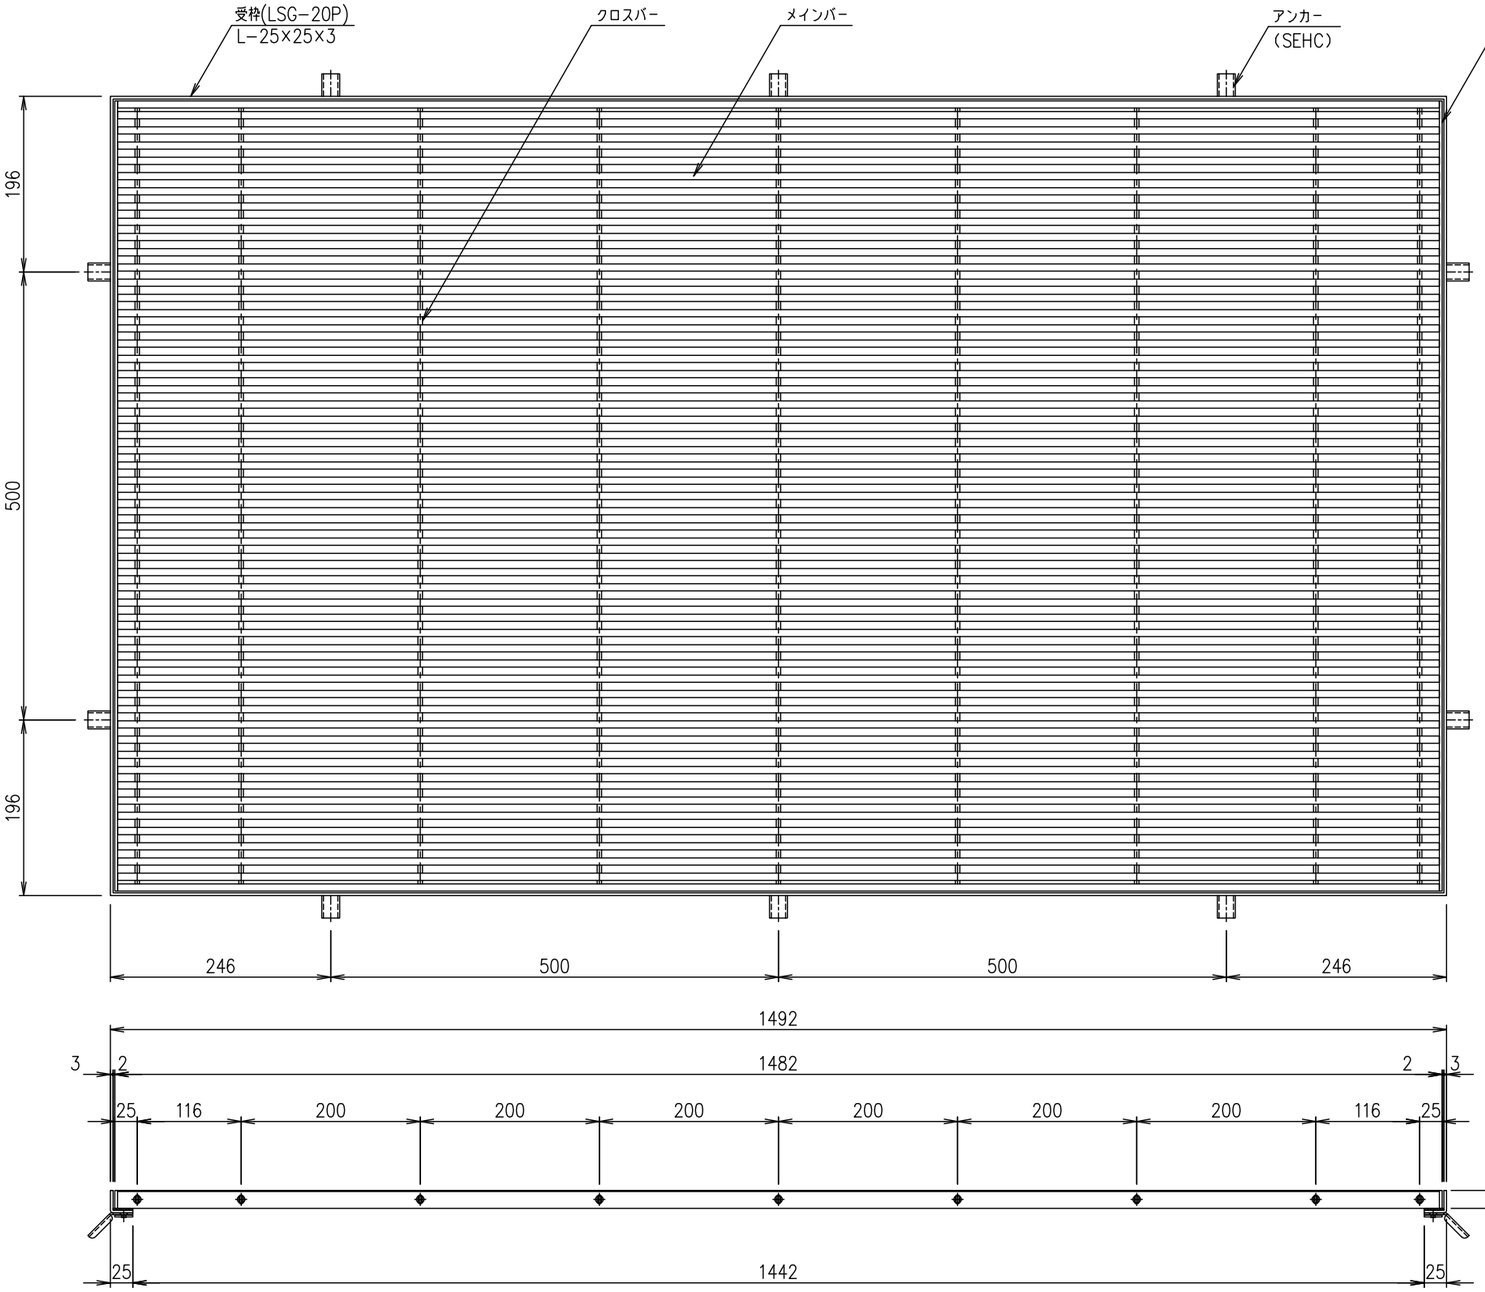


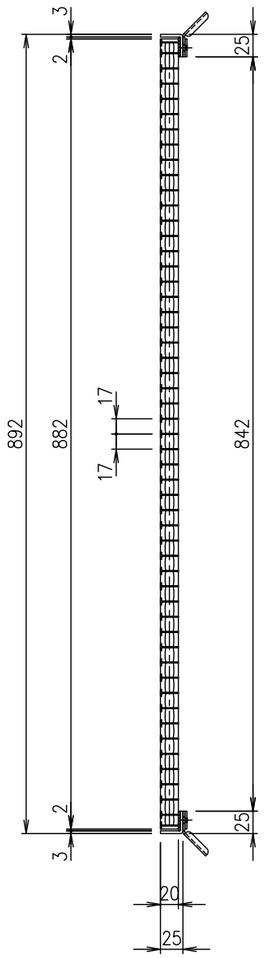


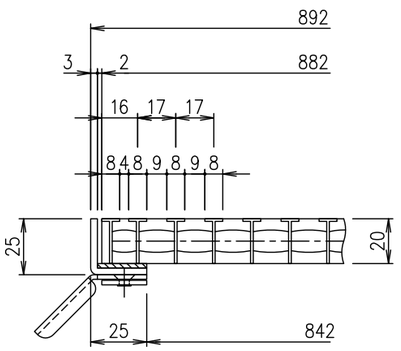


メインバーピッチ詳細図 S=1/2

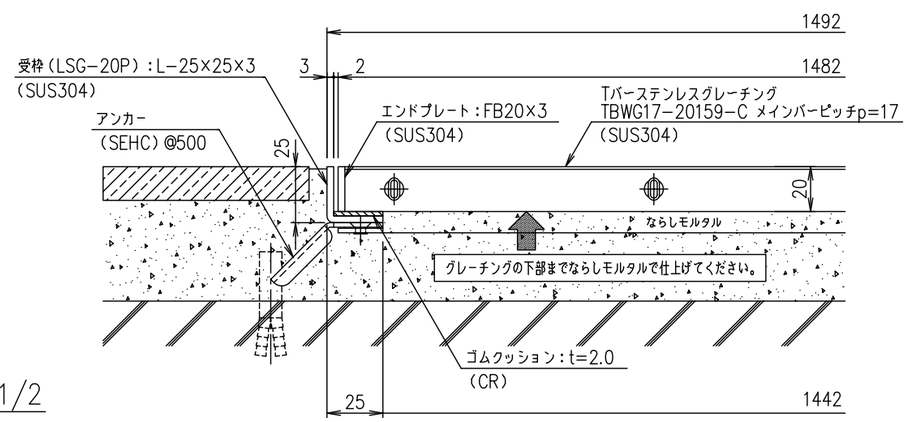


断面詳細図 S=1/2

| 項番 | 名称 | 材質 | 個数 | kg/個 | 記事 |
|---|---|---|---|---|---|
| | 受　枠 | SUS304 | | 5.9 | |
| | ステンレスグレーチング | SUS304 | | 22.2 | |

| 記号 | 内容 | 日付 | 編集 |
|---|---|---|---|
| | | | |
| 親番 | | | |
| 図歴 | | | |

| 担当 | 製図 | 照査 | 承認 |
|---|---|---|---|
| | 山本 | 本木 | 伊藤 |

平成　年　月　日

第一機材株式会社

1/5
尺度
三角法

名称: DKC　Tバーステンレス製グレーチング玄関マット
ノーマルタイプ　適用荷重:歩道用
TBWG17-20159-C(クローズエンド)
メインバーピッチ17mm(スキマ9mm)受枠:LSG-P

図番: S-E2-09205