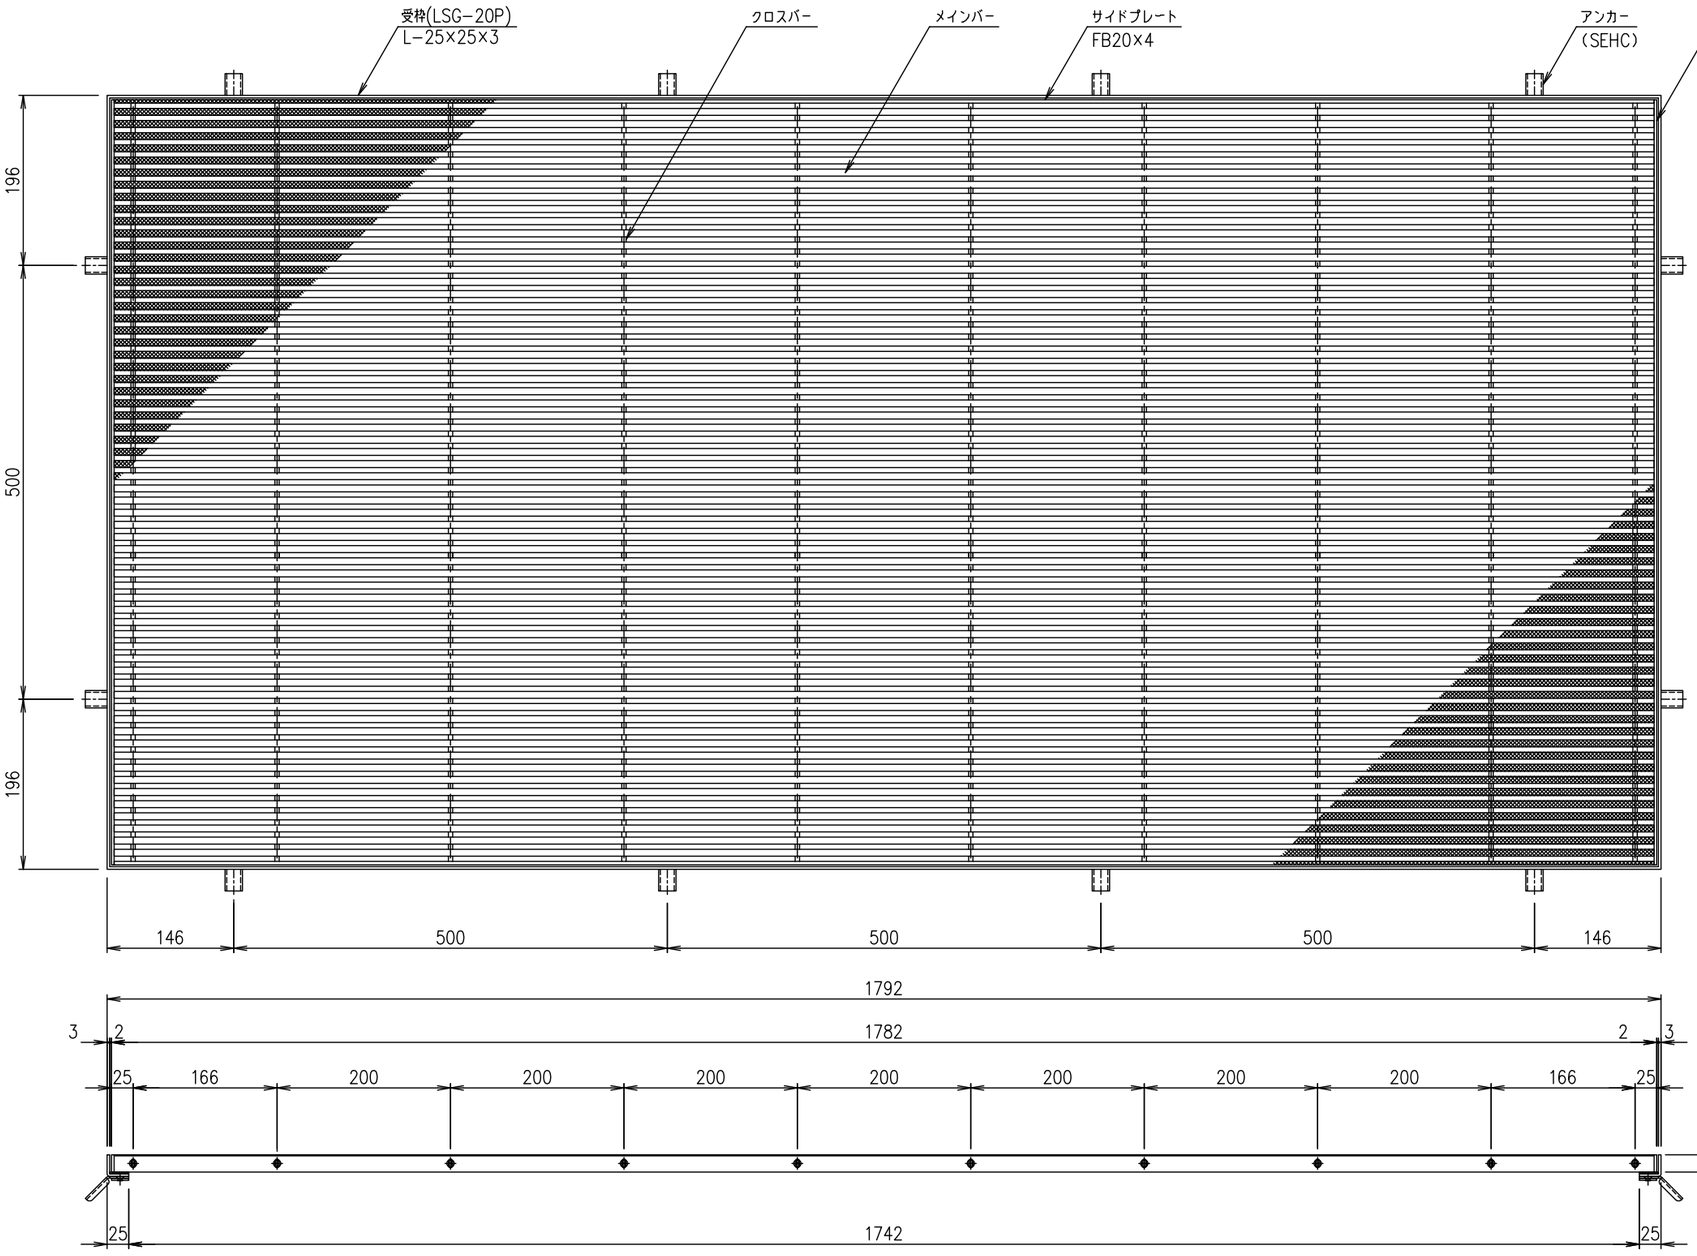

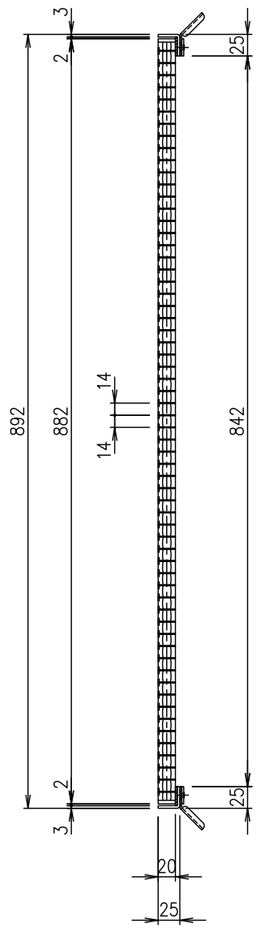

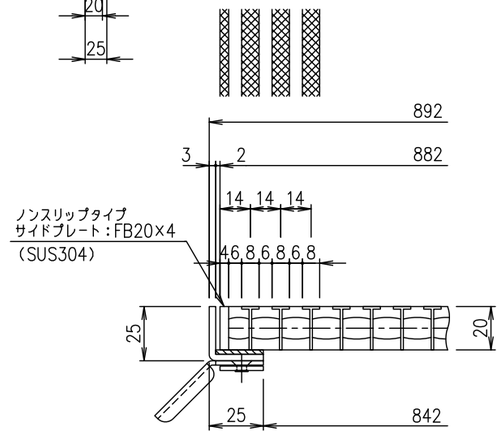

メインバーピッチ詳細図 S=1/2

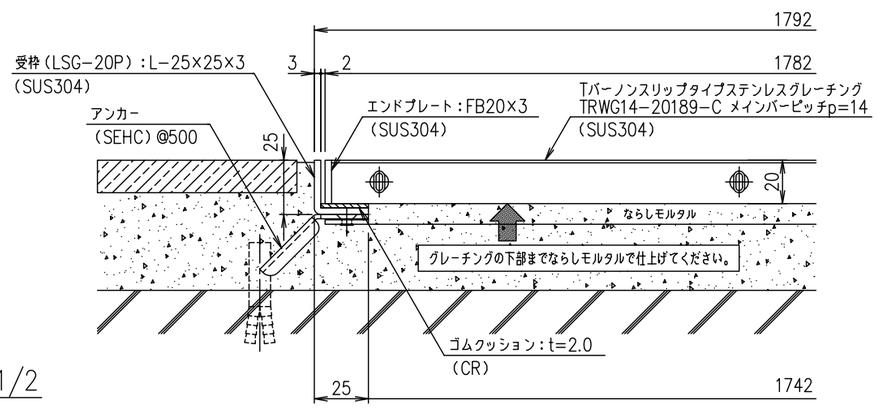

断面詳細図 S=1/2

項番	名称	材質	個数	kg/個	記事
	受　枠	SUS304		6.8	
	ステンレスグレーチング	SUS304		32.1	

記号	内容	日付	編集
親番			
図歴			

担当	製図	照査	承認
	山本	本木	伊藤

平成　年　月　日

第一機材株式会社

1/5
尺度

三角法

名称: DKC　Tバーステンレス製グレーチング玄関マット
ローレットタイプ　適用荷重:歩道用
TRWG14-20189-C(クローズエンド)
メインバーピッチ14mm(スキマ6mm)受枠:LSG-P

図番: S-E2-09218