
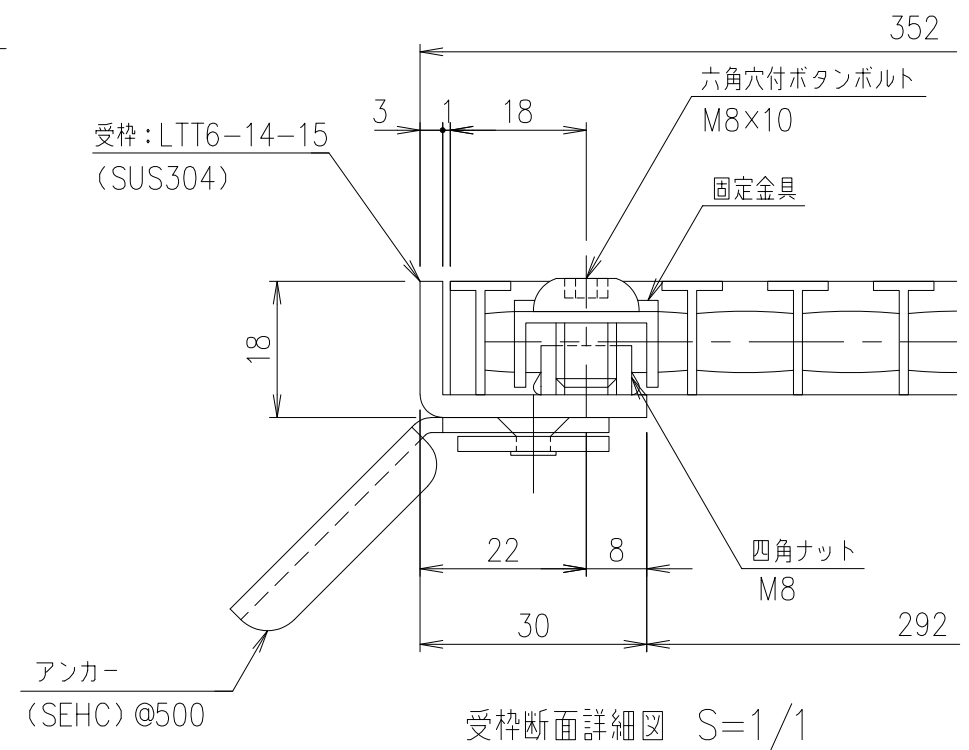
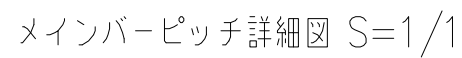
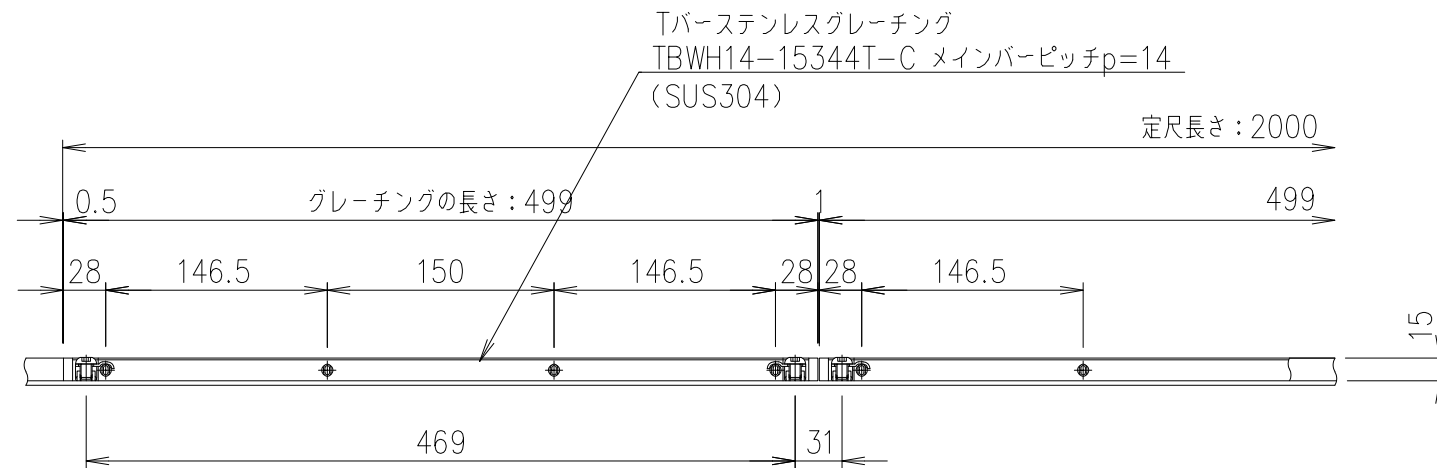


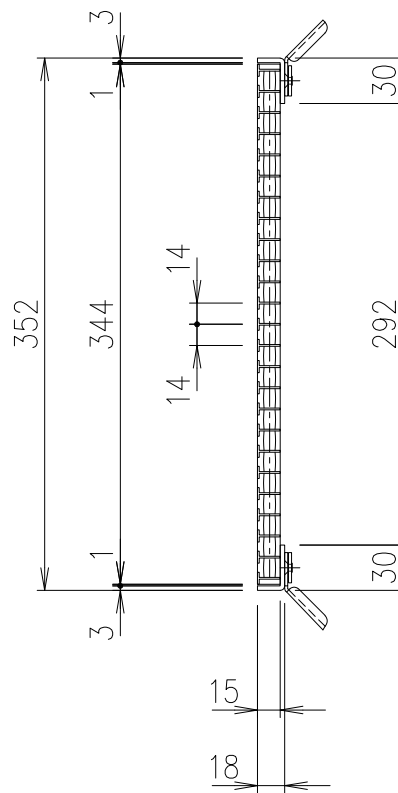

記号	内容	日付
A	ボルト位置訂正	2024.05.02
親番		
図歴		

	受枠			SUS304		2.3	
	ステンレスグレーチング			SUS304		3.1	
項番	名称			材質	個数	kg/個	記事
担当	製図	照査	承認	1 5 名称	DKC 固定式縦目Tバーステンレスグレーチング		
	鈴木 (ち)	本木	伊藤		ノーマルタイプ 適用荷重：歩道用		
平成 年 月 日					TBWH14-15344T-C (クローズエンド)		
第一機材株式会社				尺度	メインバーピッチ14mm (スキマ 6mm)		
				三角法	図番	S-E3-09086A	