


メインバーピッチ詳細図 S=1/1

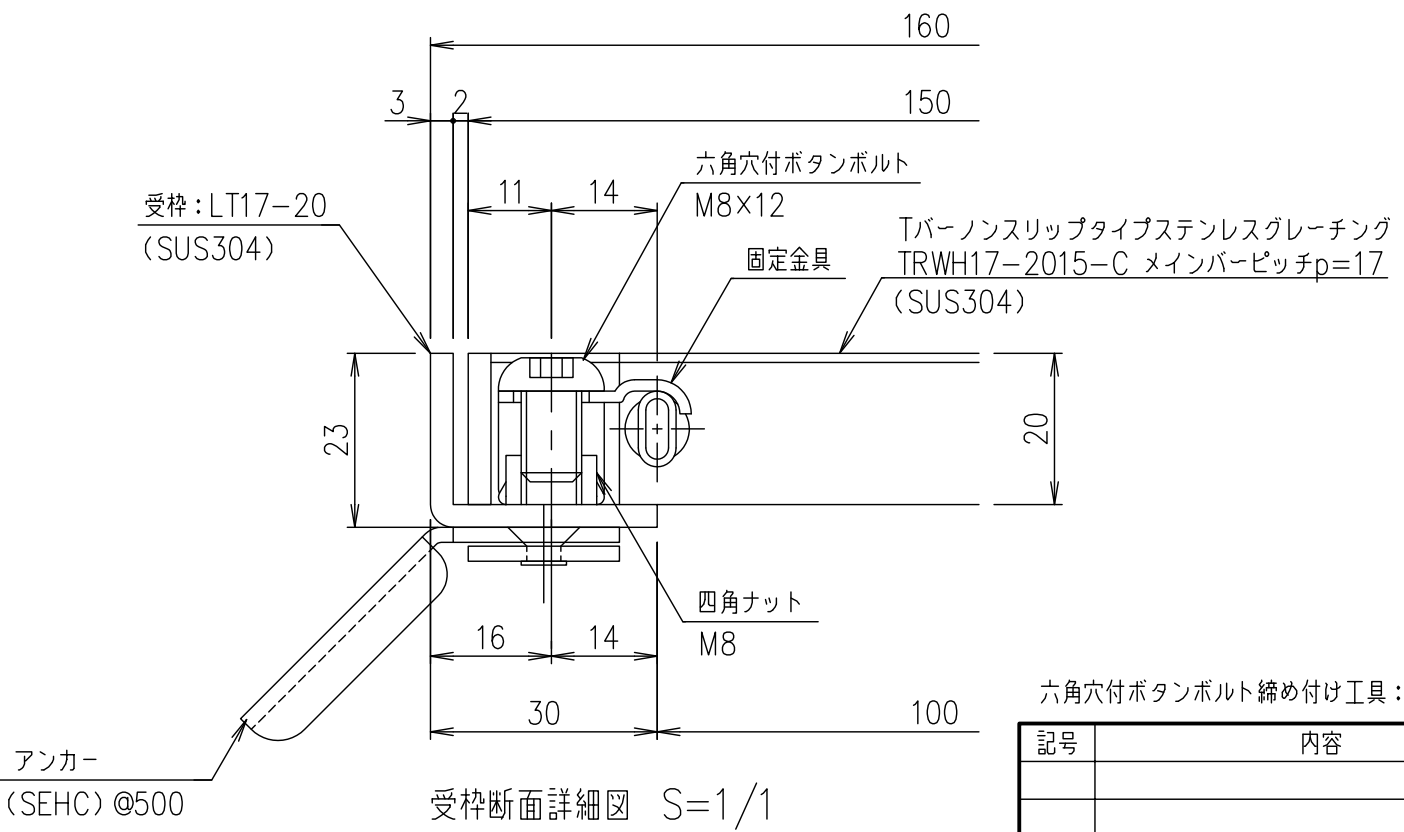

受枠断面詳細図 S=1/1

六角穴付ボタンステンレスグレーチング締め付け工具: 六角棒レンチ二面幅寸法 5 (別途)

記号	内容	日付	編集	担当	製図	照査	承認	1/5	名称	DKC 固定式Tバーステンレスグレーチング ローレットタイプ 適用荷重: 歩道用 TRWH17-2015-C (クローズエンド) メインバーピッチ17mm (スキマ 9mm)
					山本	本木	伊藤		尺度	
					平成	年	月	日	三角法	
親番				第一機材株式会社					図番	S-E3-09164
図歴										

項番	名称	材質	個数	kg/個	記事
	受枠	SUS304		2.5	
	ステンレスグレーチング	SUS304		3.4	