
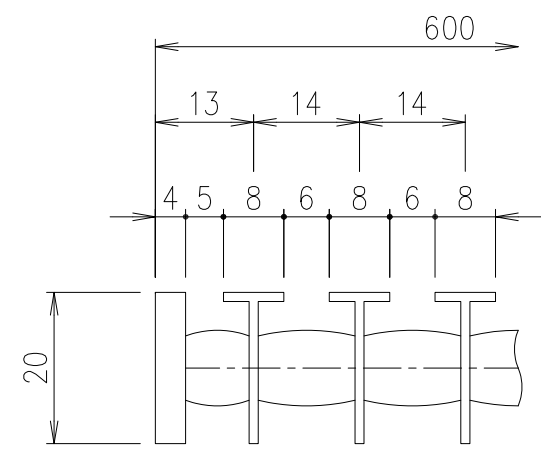
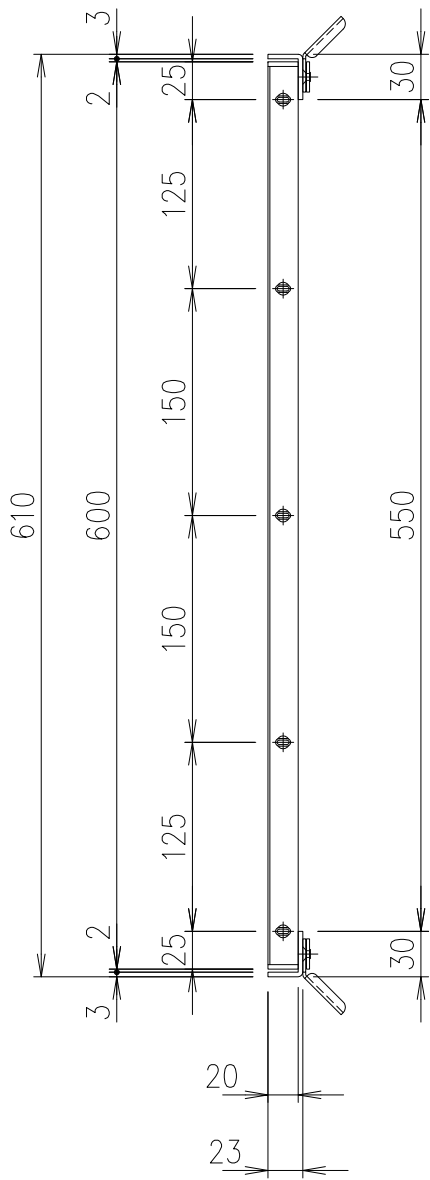


受枠 アンカー メインバー クロスバー エンドプレート サイドプレート

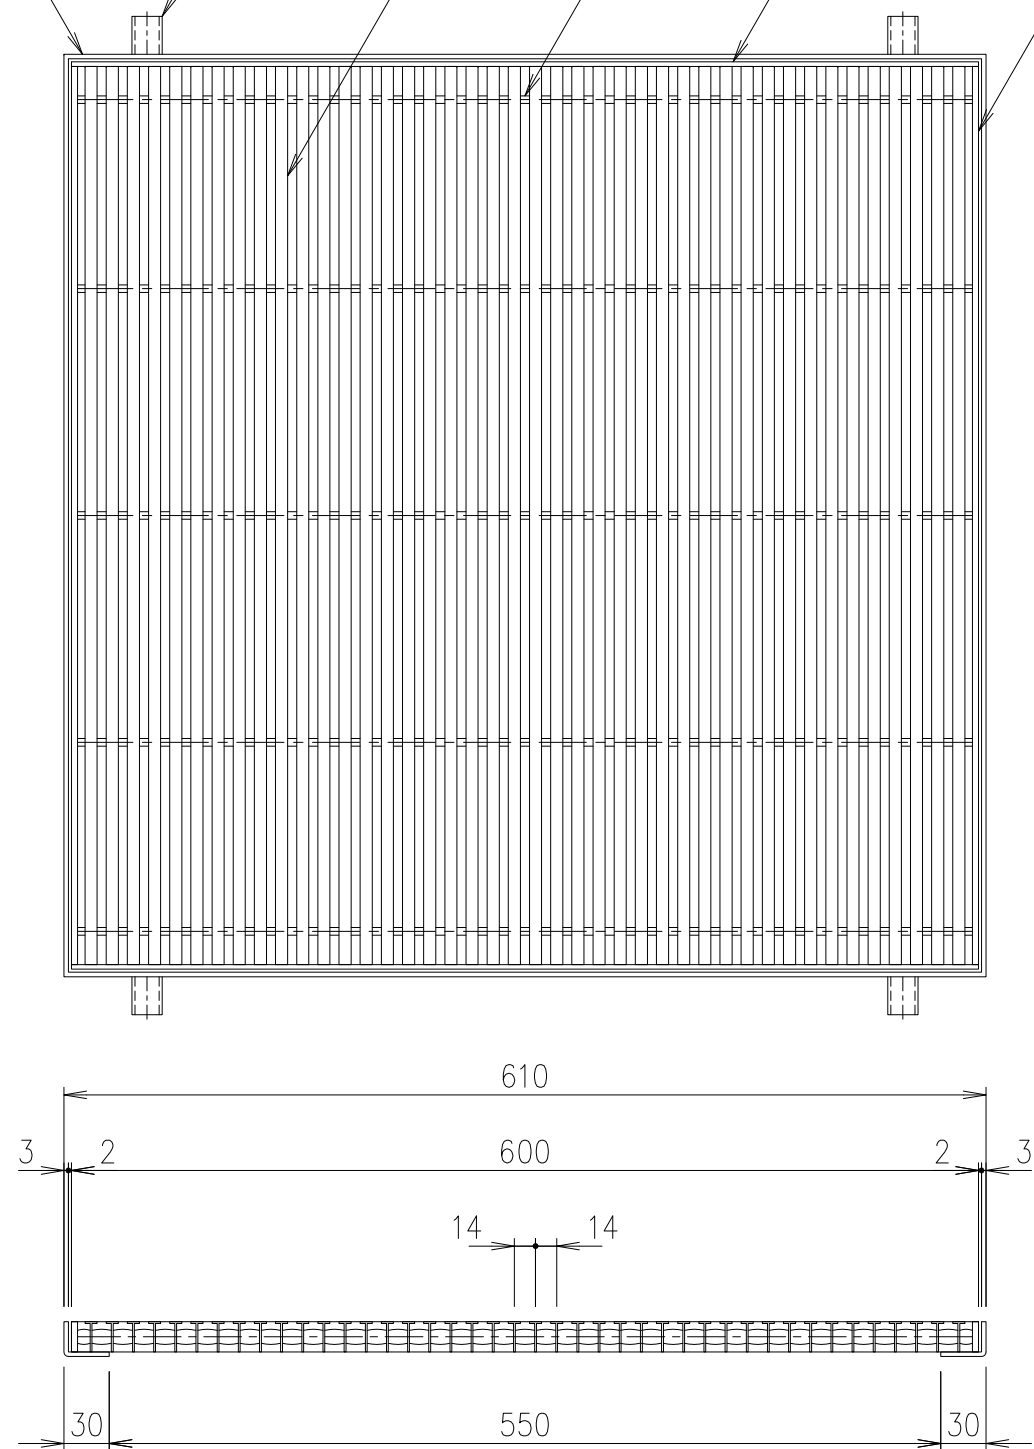

メインバーピッチ詳細

記号	内容	日付	編集	担当	製図	照査	承認	1/5	名称	DKC Tバーステンレスグレーチング			
親番	内容	日付	編集	野口	若山	若山	平成 年 月 日	尺度		材質	個数	kg/個	記事
	受枠								三角法	SUS304		3.0 kg/組	TBWM14-2060-C (クローズエンド) メインバーピッチ: 14mm (スキマ 6mm)、ノーマルタイプ 歩道用
	ステンレスプレート									SUS304		8.2	
									第一機材株式会社				S-E3-05840