
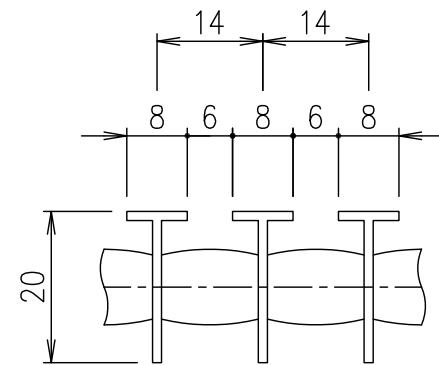
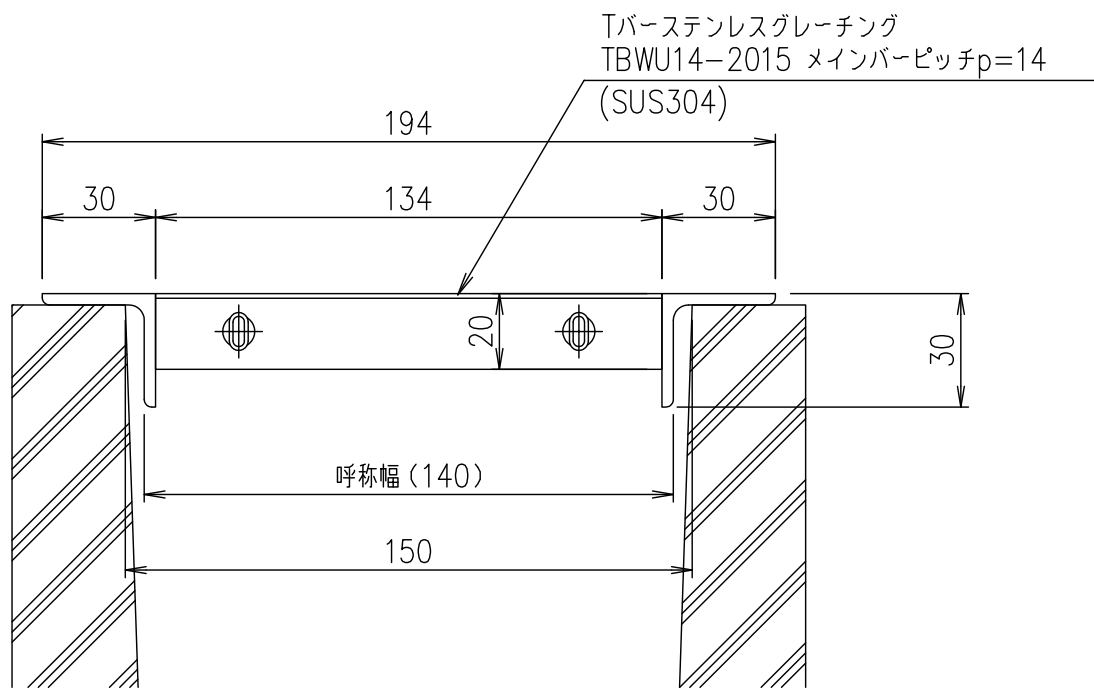
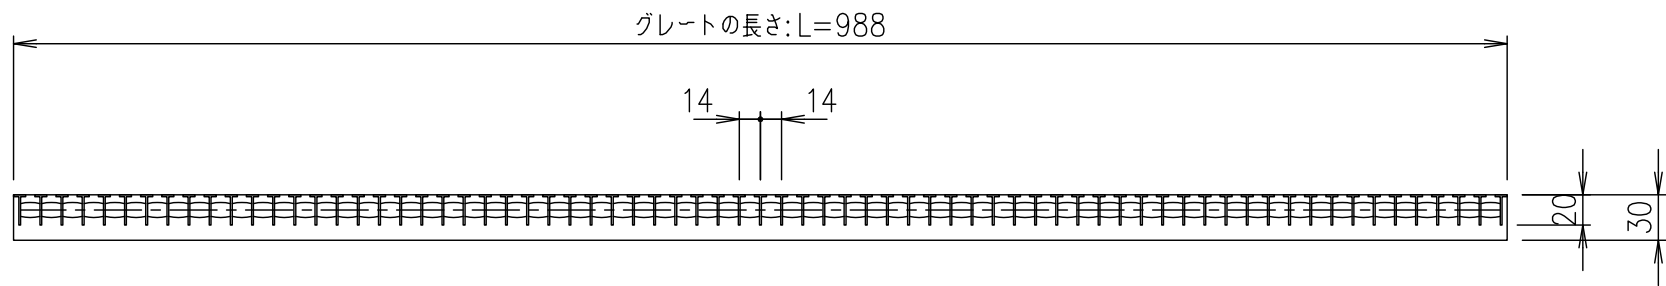
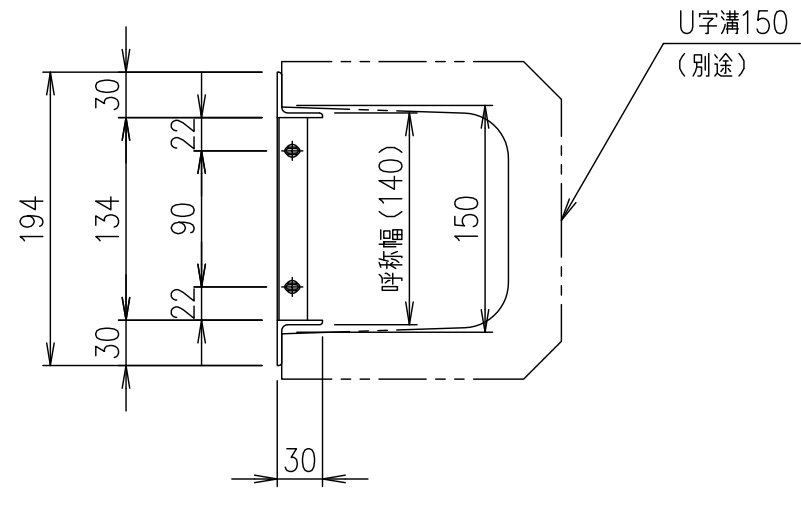


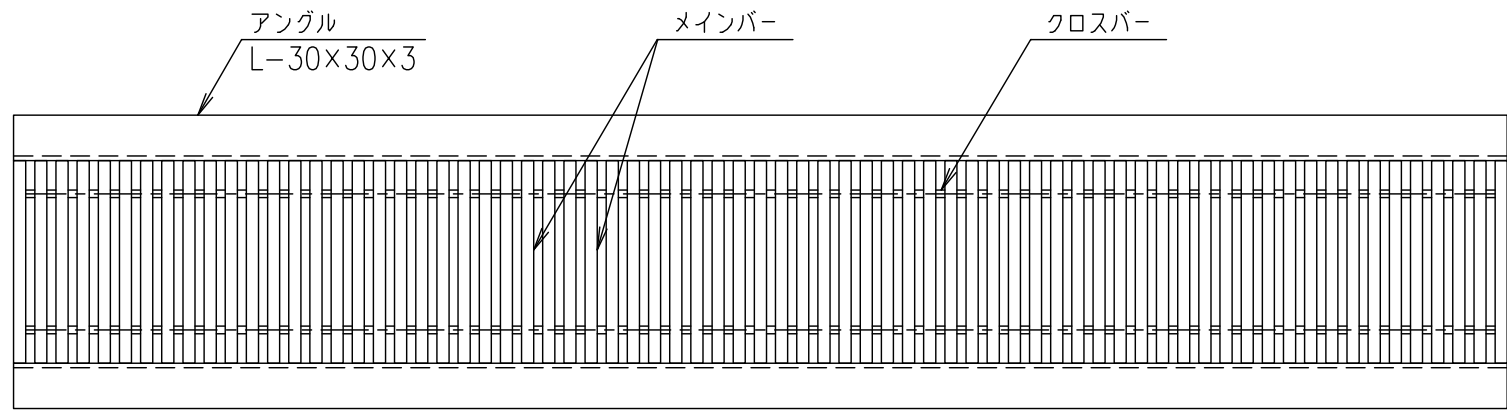

メインバーピッチ詳細図 S=1/1

断面詳細図 S=1/2

記号	内容	日付	編集	ステンレスグレーチング				1/5	名称	DKC U字溝用Tバーステンレスグレーチング ノーマルタイプ 適用荷重:歩道用 TBWU14-2015 メインバーピッチ14mm (スキマ 6mm)
				項番	名称	材質	個数	kg/個	記事	
					山本 本木 伊藤	SUS304		5.5		
				平成 年 月 日				三角法	図番	S-E3-09169
親番				第一機材株式会社						
図歴										