
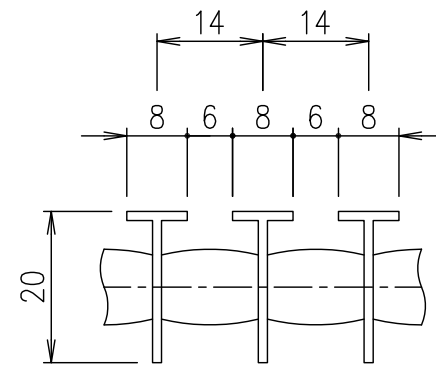
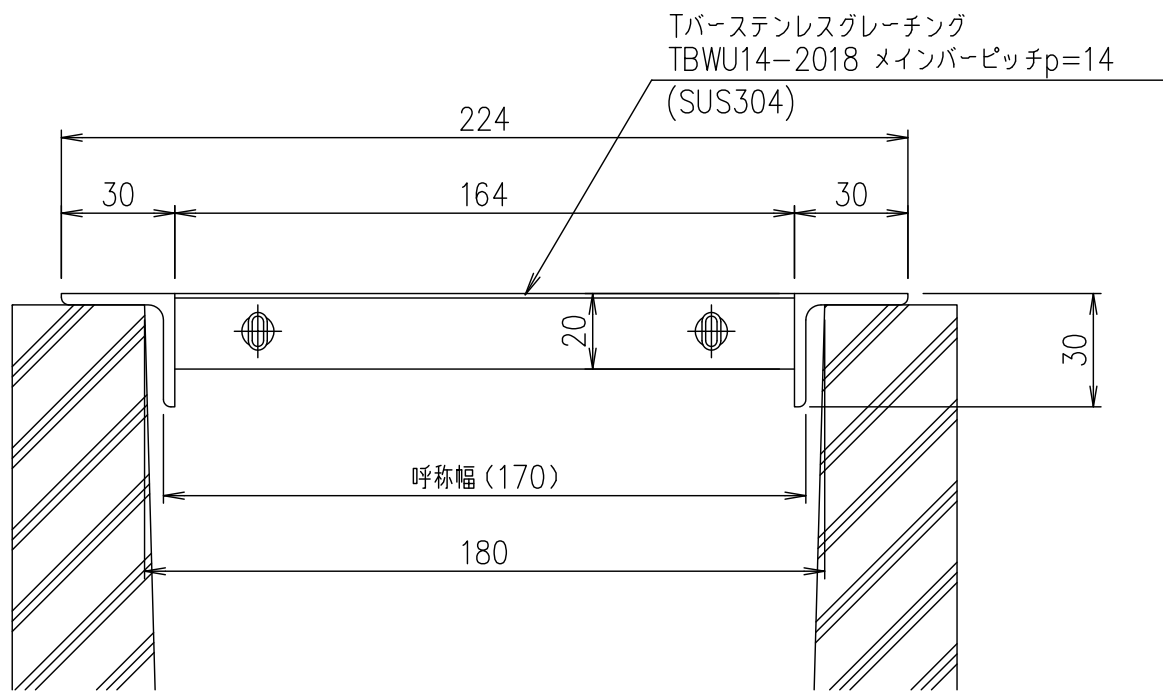
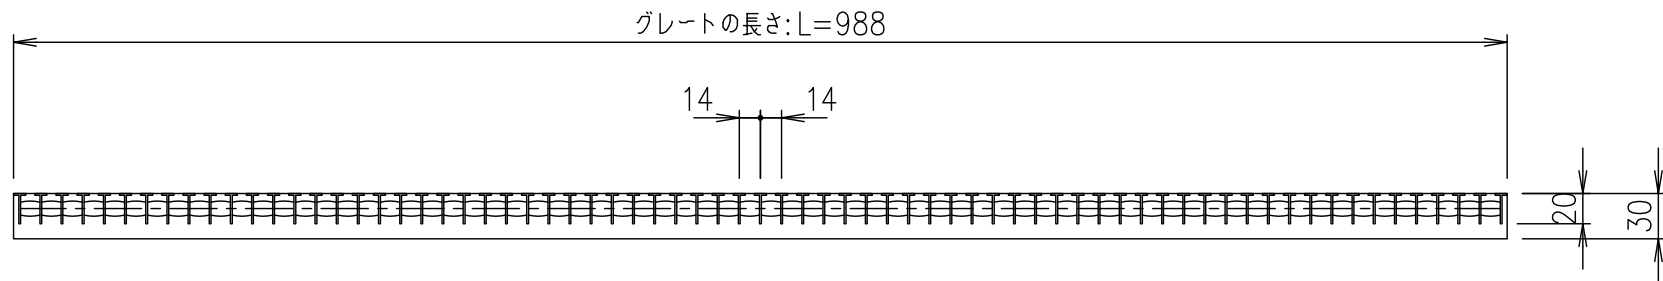
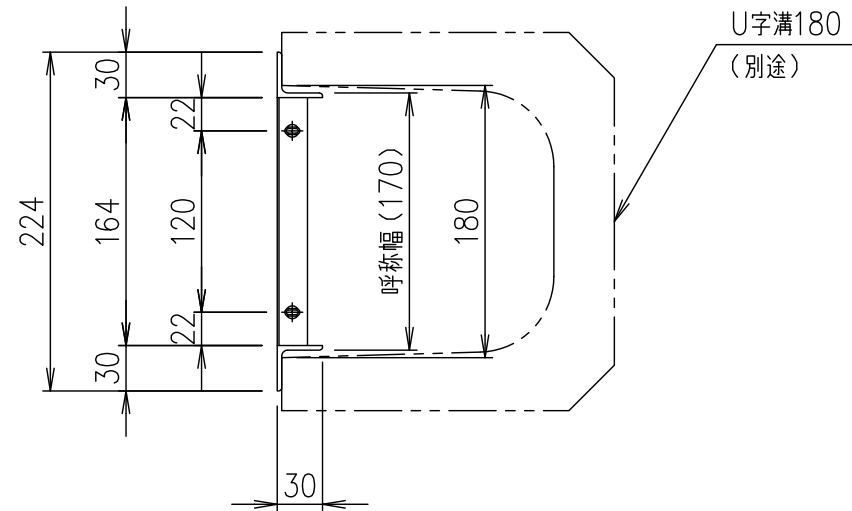


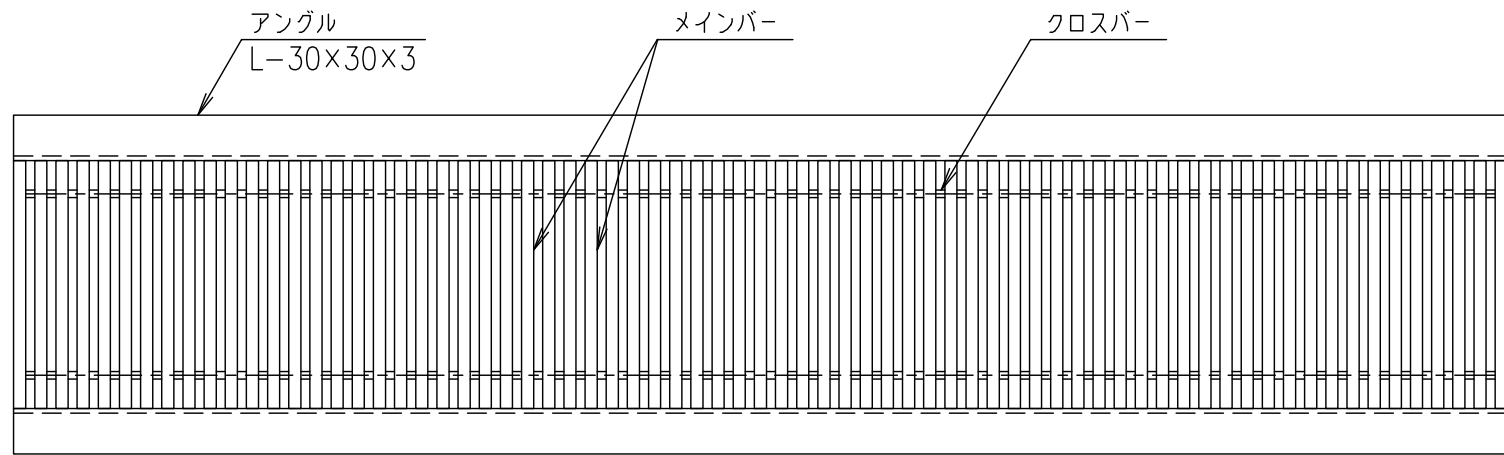

断面詳細図 S=1/2

メインバーピッチ詳細図 S=1/1

記号				内容				日付				編集			
親番				図歴				担当				製図			
第一機材株式会社				山本 本木 伊藤				照査				承認			
平成 年 月 日				1/5				名称				DKC U字溝用Tバーステンレスグレーチング			
三角法				図番				S-E3-09170				ノーマルタイプ 適用荷重: 歩道用			
TBWU14-2018				メインバーピッチ14mm (スキマ 6mm)				材質				SUS304			
個数				kg/個				記事				6.0			