

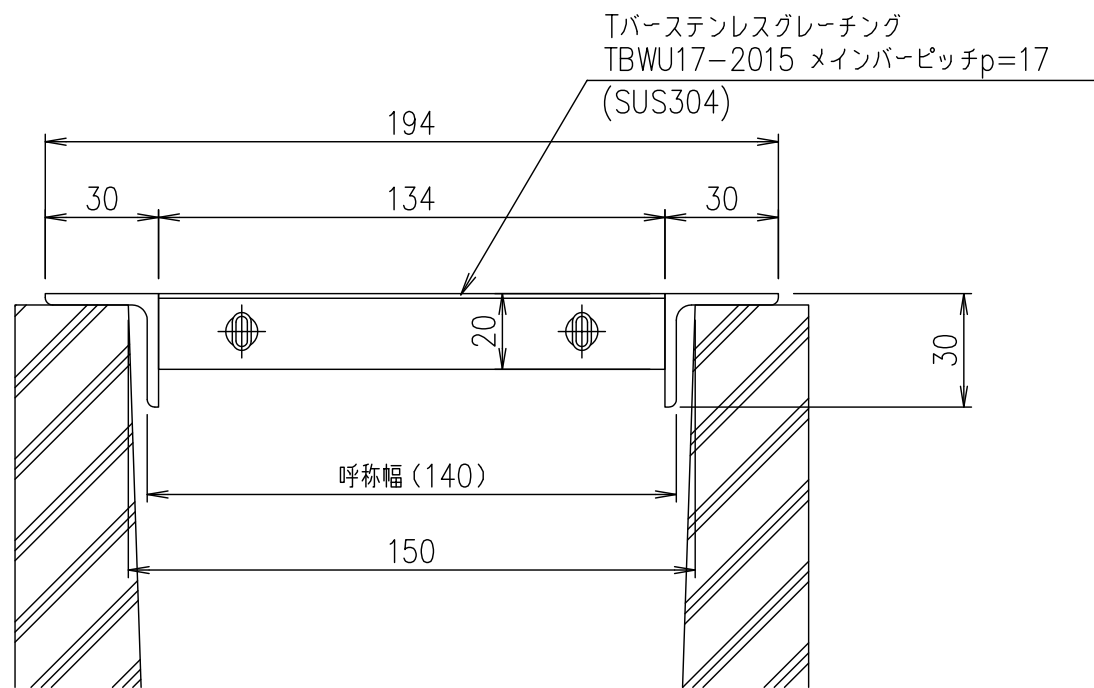
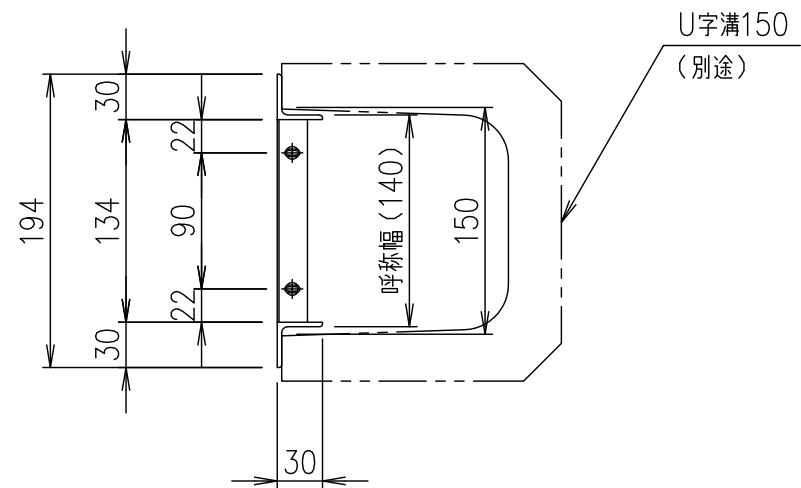


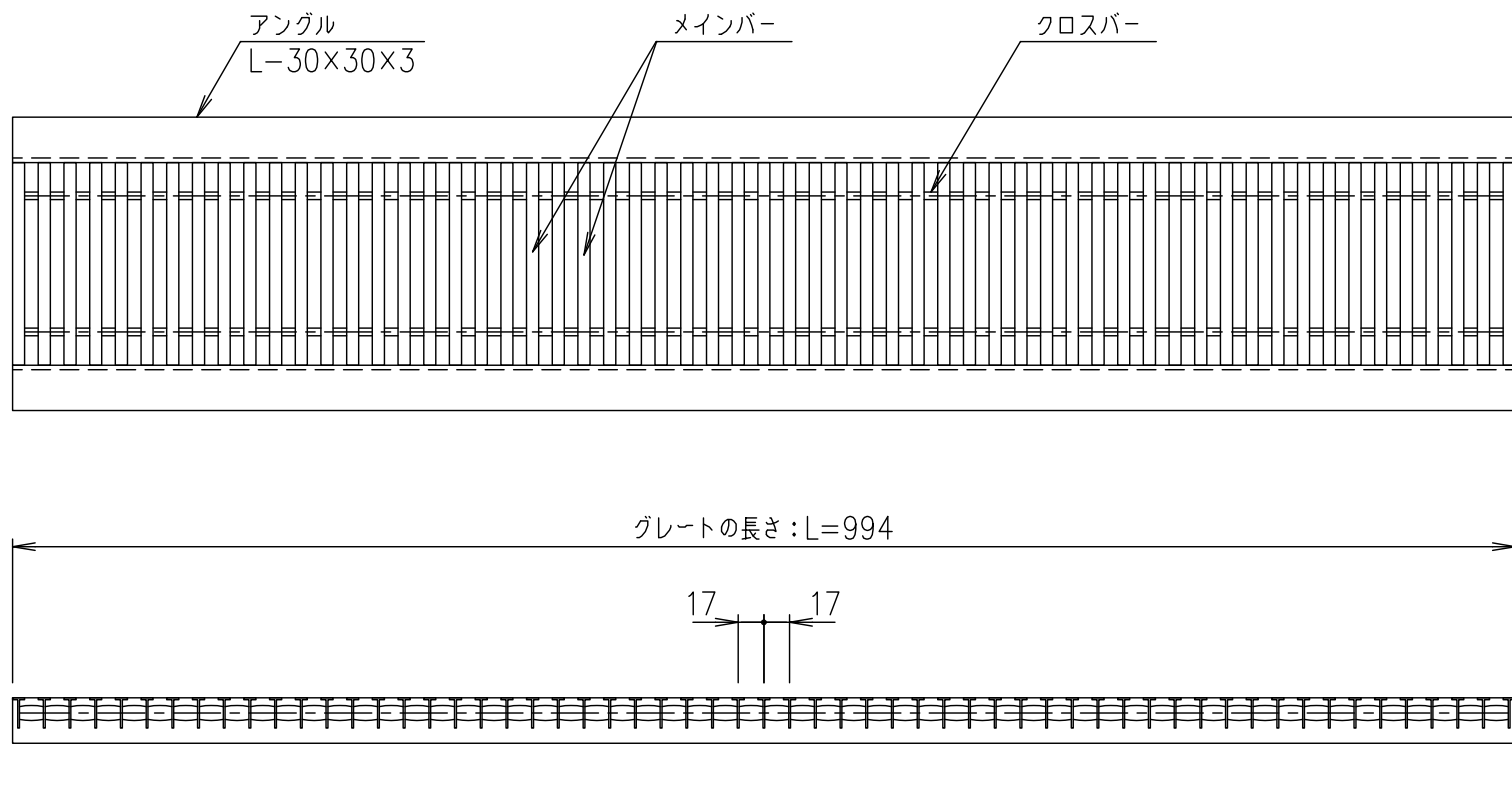

断面詳細図 S=1/2

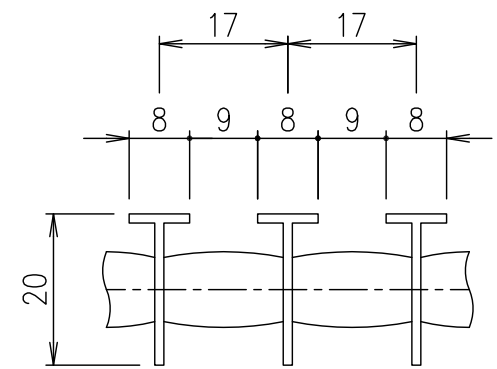

メインバーピッチ詳細図 S=1/1

				ステンレスグレー				SUS304				5.1					
項番				名称				材質		個数		kg/個		記事			
記号	内容			日付	編集			担当	製図	照査	承認	1 5 尺度	名称	DKC U字溝用Tバーステンレスグレーチング			
									山本	本木	伊藤			三角 法	図 番	ノーマルタイプ 適用荷重：歩道用	
								平成 年 月 日			TBWU17-2015						
								第一機材株式会社			メインバーピッチ17mm（スキマ 9mm）						
親番														三角 法	図 番	S-E3-09174	
図歴																	