
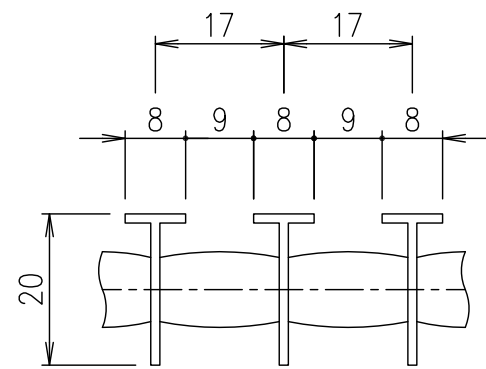
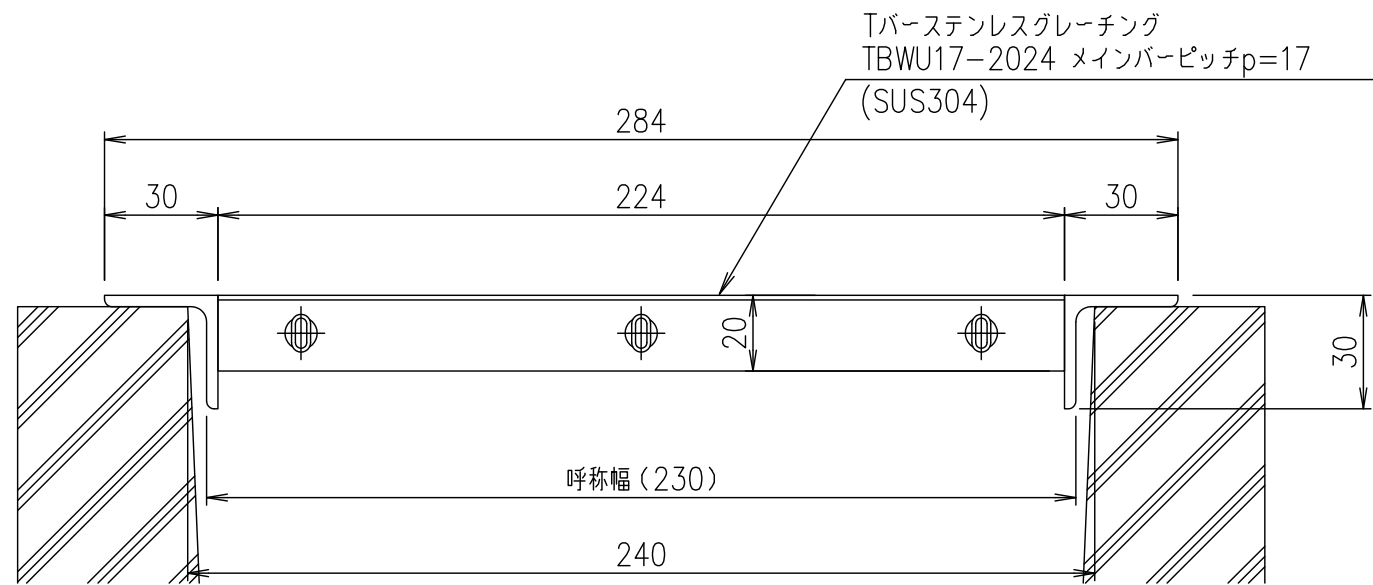
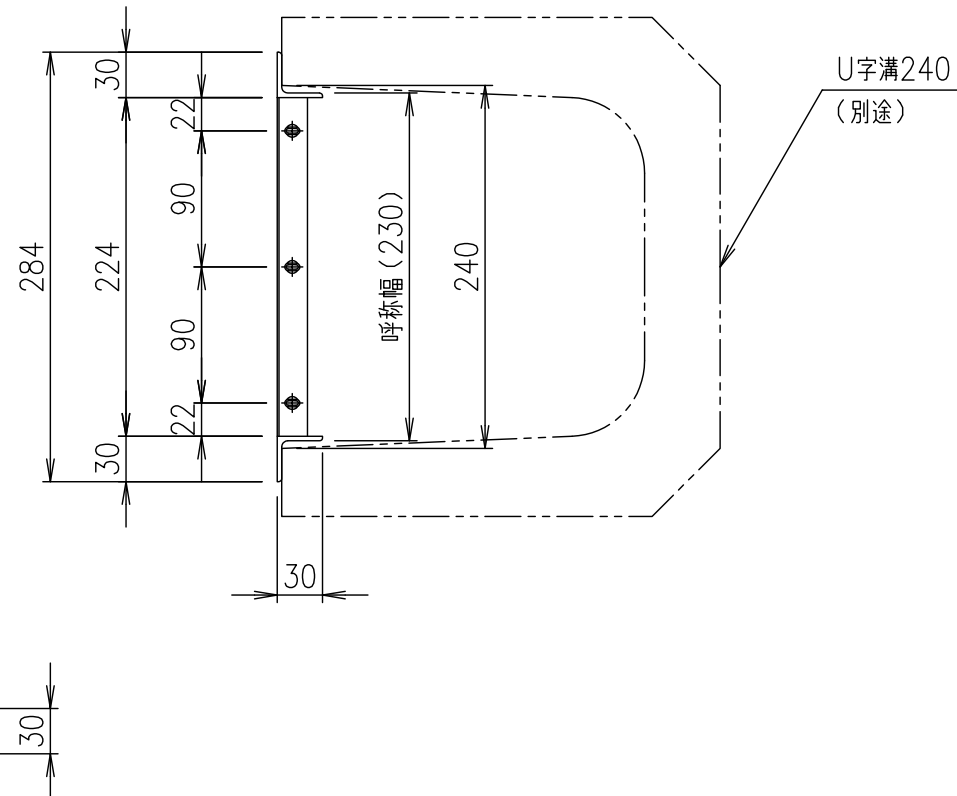


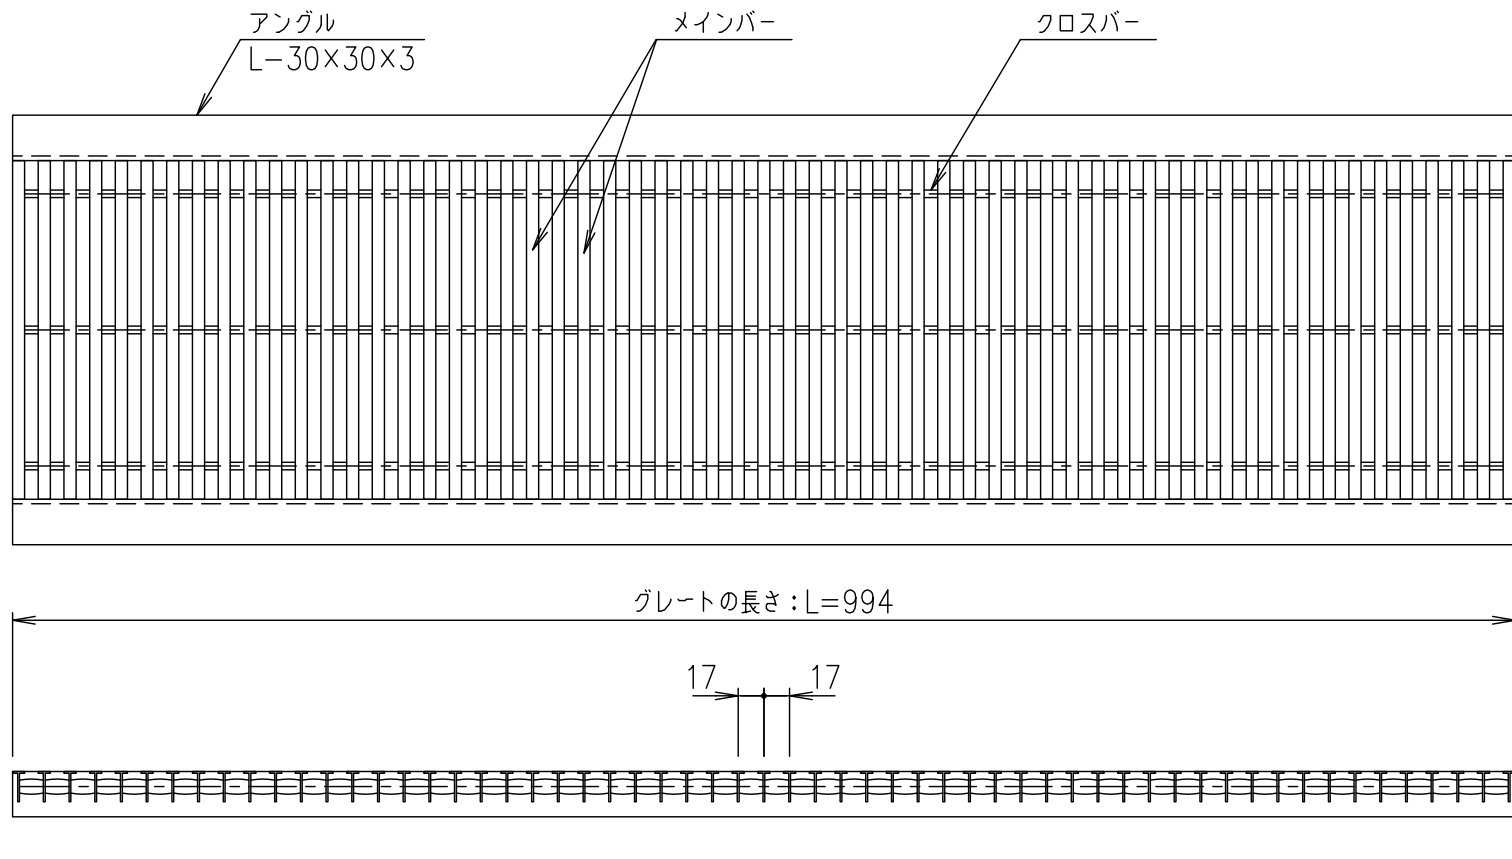

断面詳細図 S=1/2

メインバーピッチ詳細図 S=1/1

				ステンレスグレート				SUS304				6.6	
				項番	名称				材質		個数	kg/個	記事
記号	内容			日付	編集	担当	製図	照査	承認	1 5	名称	DKC U字溝用Tバーステンレスグレーチング	
							山本	本木	伊藤			尺度	ノーマルタイプ 適用荷重：歩道用 TBWU17-2024 メインバーピッチ17mm（スキマ 9mm）
						平成 年 月 日				三角法	図番		
親番						第一機材株式会社							
図歴													