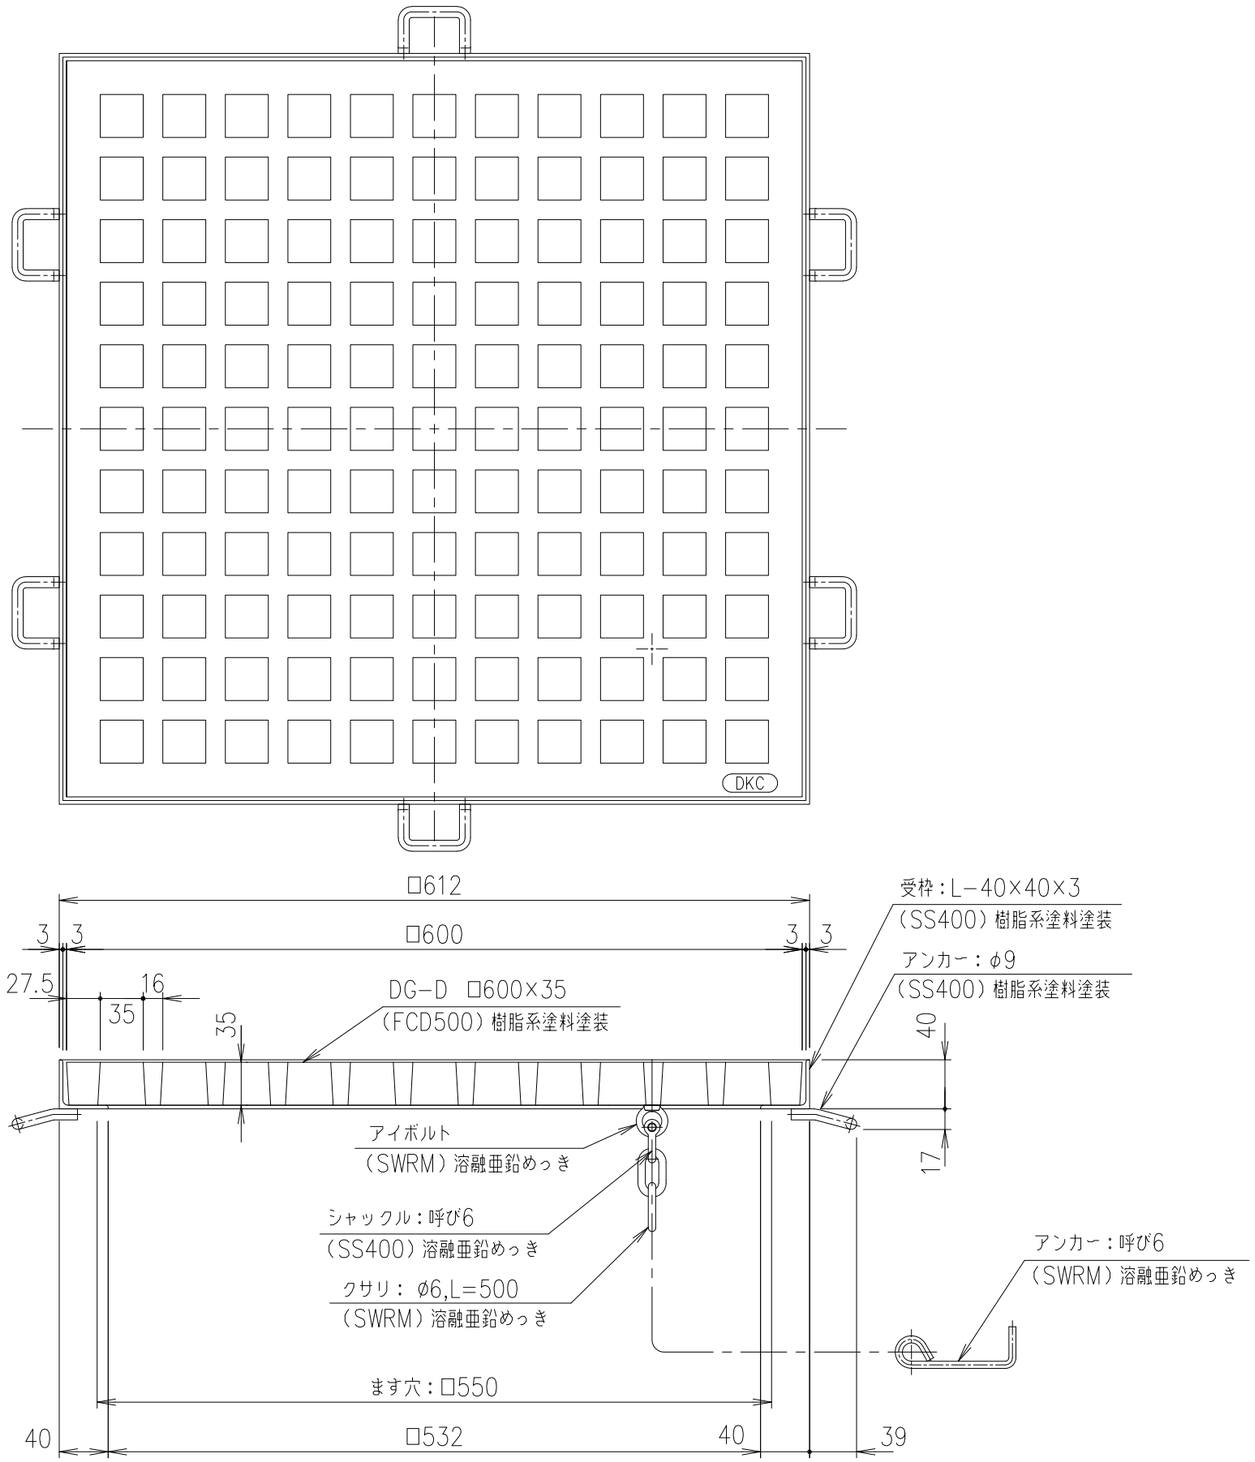

項番	名称	材質	個数	kg/個	記事
	アンカー	SS400			樹脂系塗料塗装
	受枠	SS400		5.0	樹脂系塗料塗装
	格子蓋	FCD500		42.7	樹脂系塗料塗装

記号	内容	日付	編集
A	耐荷重訂正	H20.4.11	伊藤
B	クサリ、アンカー向きの変更	H27.8.10	鳥澤
親番			
図歴			

耐荷重
T-20c

担当	製図	照査	承認	尺度	名称
	成田	本木	新出谷	1/5	DKC ダクタイル鋳鉄製格子蓋 DG-D □600×35 受枠・クサリ付
平成 年 月 日				三角法	図番
第一機材株式会社					L-E3-00483B