DKC

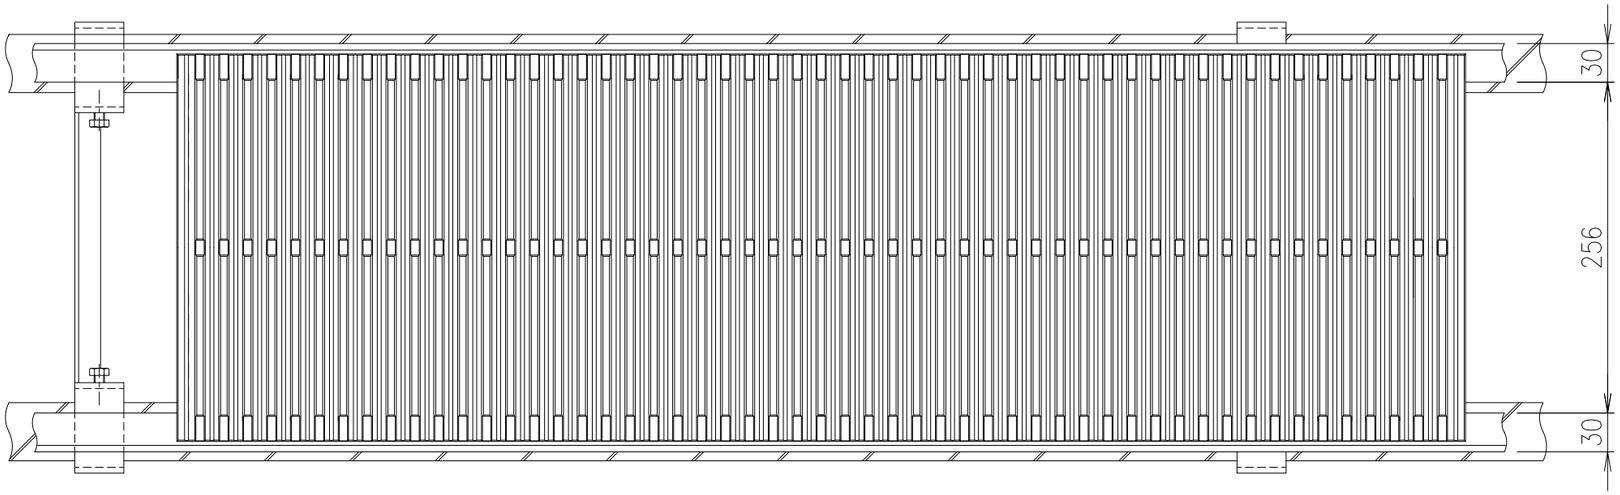

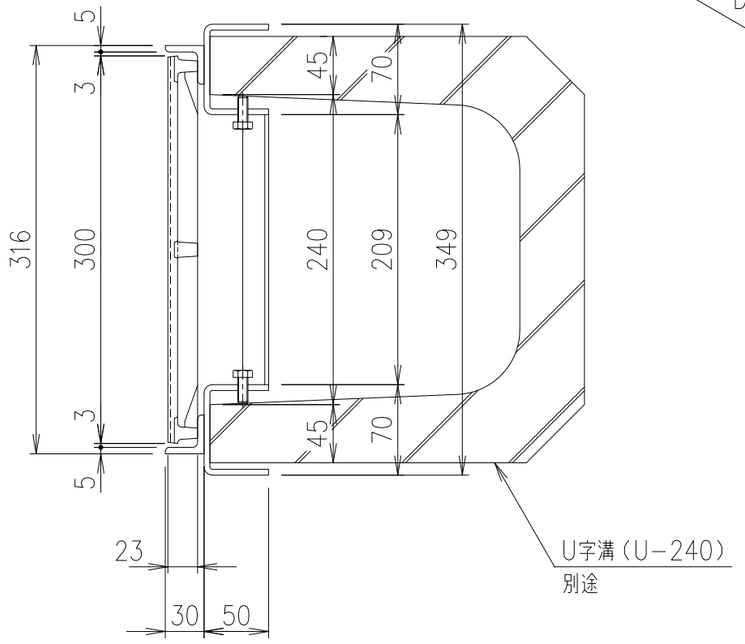

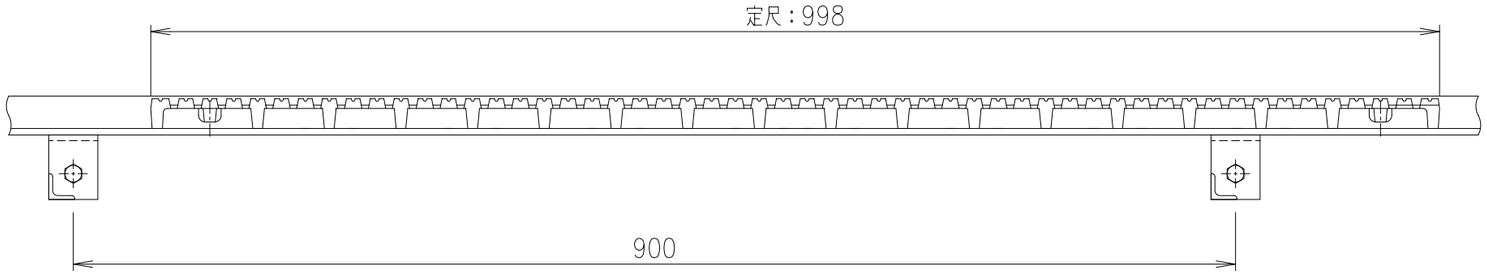

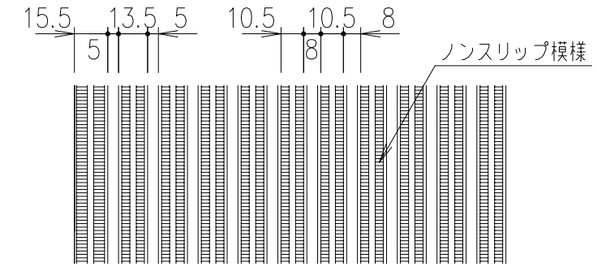

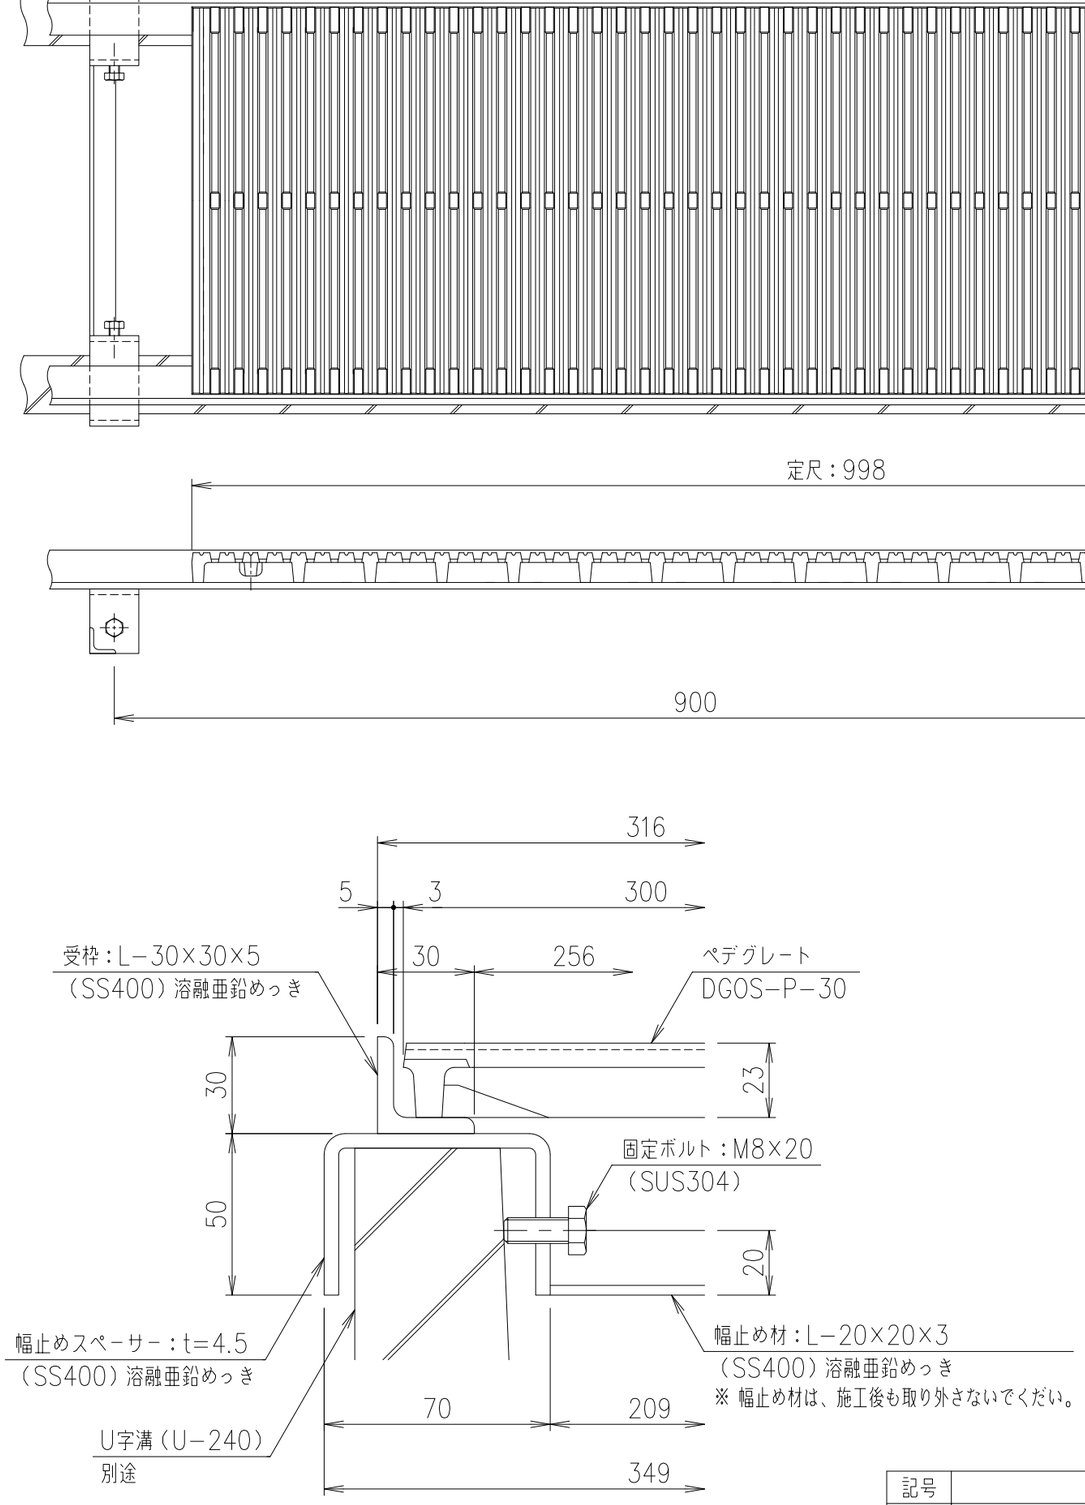

受枠 断面詳細図 S=1/2

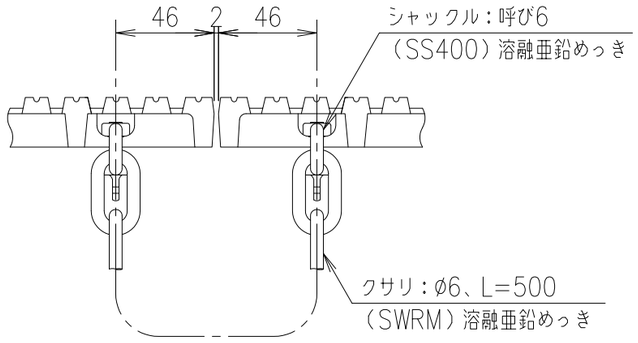

クサリ・シャクル取付け方法 S=1/3

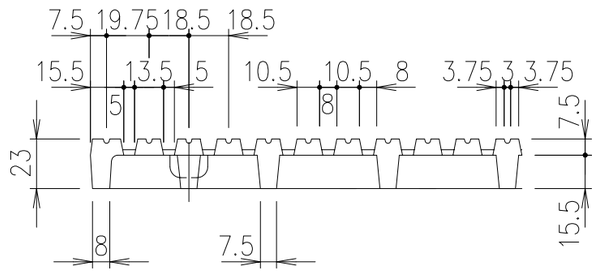

平面・断面ノンスリップ詳細図 S=1/3

	受　枠	SS400		5.2 kg/m組	溶融亜鉛めっき
	ペデグレート	FCD500		19.1	樹脂系塗料塗装
項番	名称	材質	個数	kg／個	記事

記号	内容	日付	編集
A	固定ボルト材質変更	2020.3.4	高村
親番	L−E3−00778F		
図歴			

担当	製図	照査	承認
	野口	千葉	金子

平成　年　月　日

第一機材株式会社

1／5　尺度　三角法

名称：DKC　ダクタイル鋳鉄製細目ペデグレート
DGOS−P−30
スチール製U字溝用受枠：GSL−30C−U24−30
耐荷重：敷地内仕様　T−20ランクC

図番：L−E3−01775A