




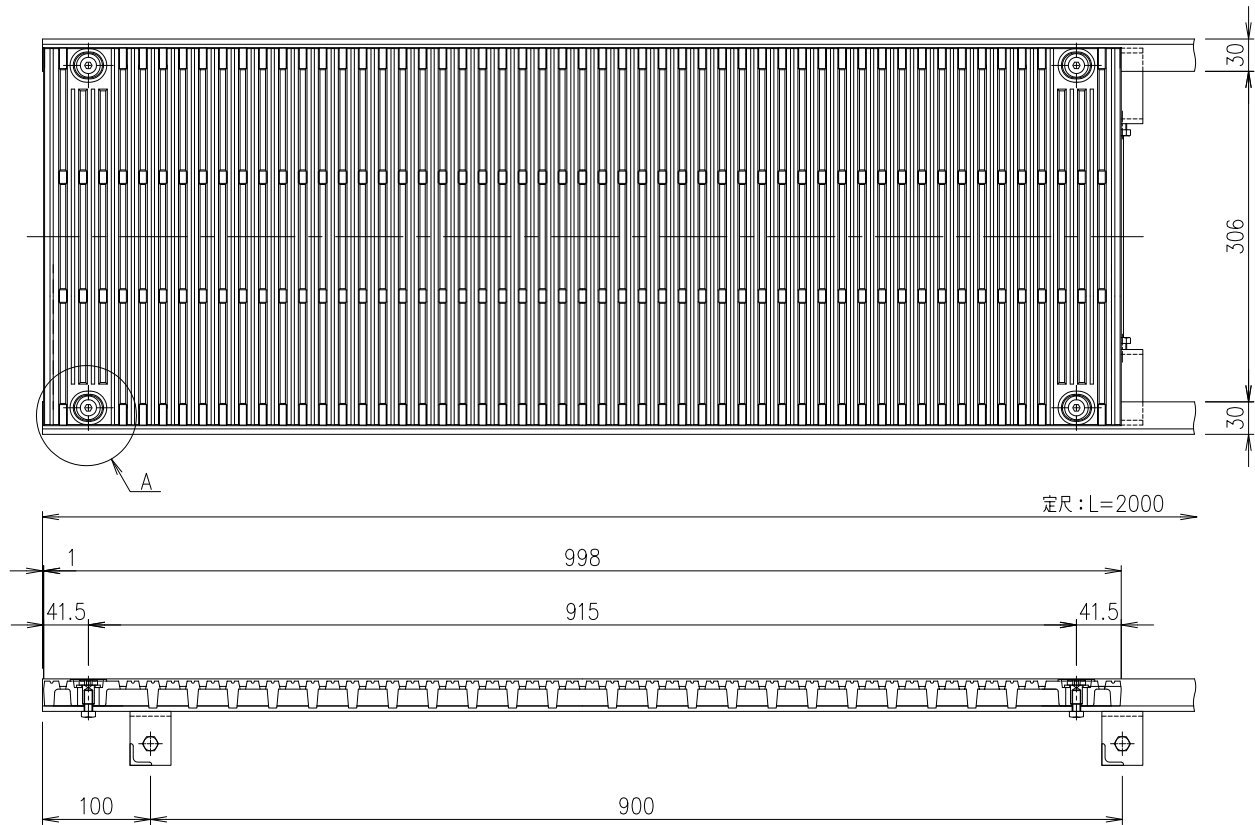


製品図 S=1/5


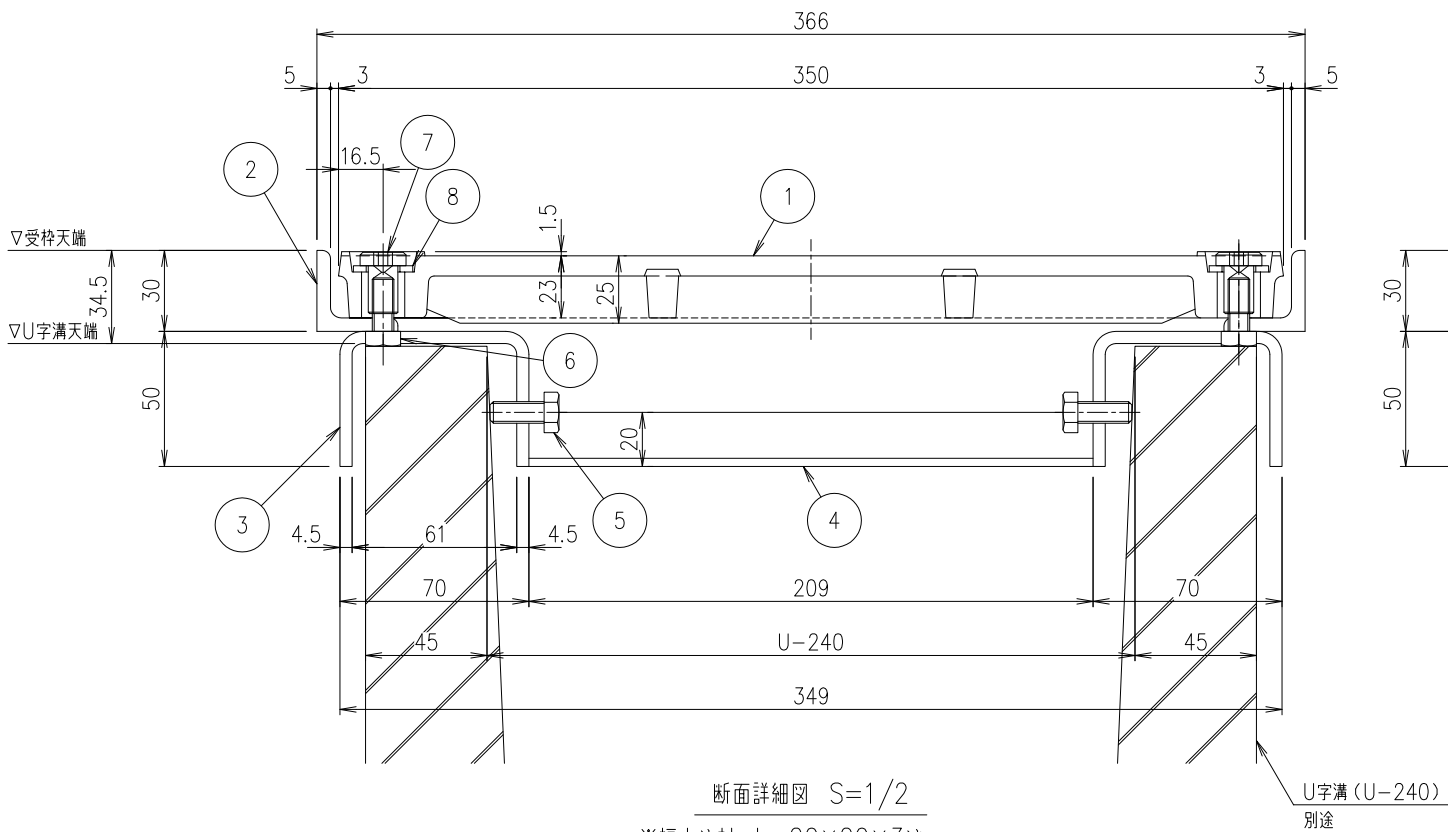


断面詳細図 S=1/2

※幅止め材：L-20×20×3は
受枠施工後も取り外さないでください。

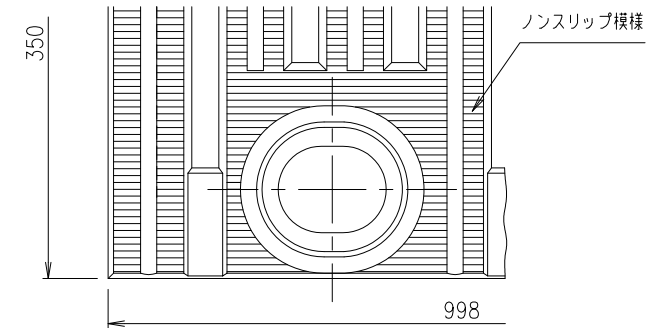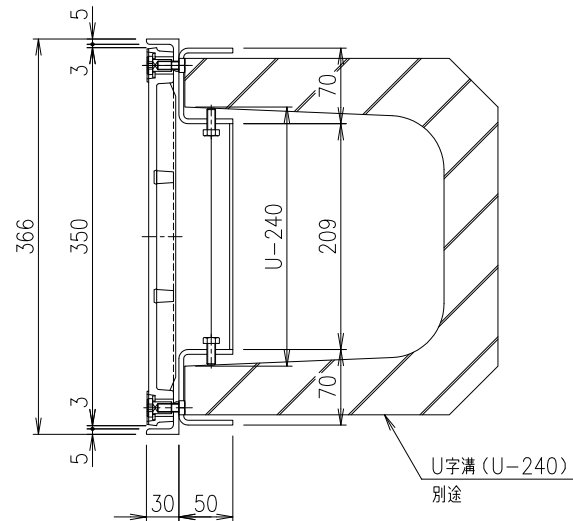

A 部 詳細図 S=1/1

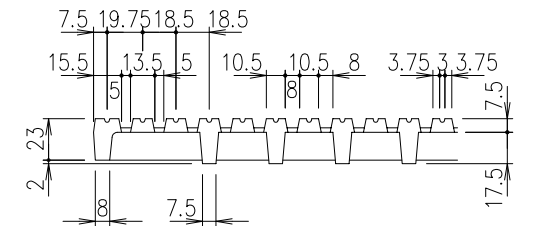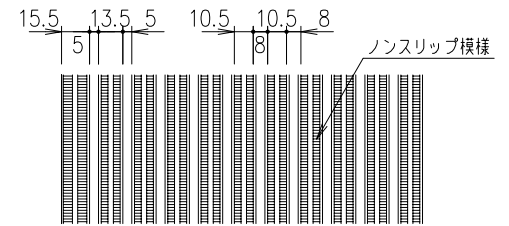

平面・断面ノンスリップ詳細図 S=1/3

8	座金：M12 小形丸	SUS304			黒染め
7	六角穴付キャップナット：M8	SUS304			黒染め
6	六角ボルト：M8×18	SUS304			
5	固定ボルト：M8×20	SUS304			
4	幅止め材：L-20×20×3	SS400			
3	幅止めスパーサー：t=4.5	SS400		10.3 kg/2m	溶融亜鉛めっき
2	受枠：L-30×30×5	SS400			
1	ペデグレート：DGOS-PH-35	FCD500		24.2	樹脂系塗料塗装
項番	名称	材質	個数	kg/個	記事
1	5	名称	DKC ダクタイル鋳鉄製ペデグレート		
		尺度	DGOS-PH-35 (細目、ボルト固定式)		
		三角法	U字溝 (U-240) 用受枠：GSL-30C-H-U24-35		
			側溝 T-14荷重		
			L-E2-00429		

記号	内容	日付	編集
親番			
図歴			