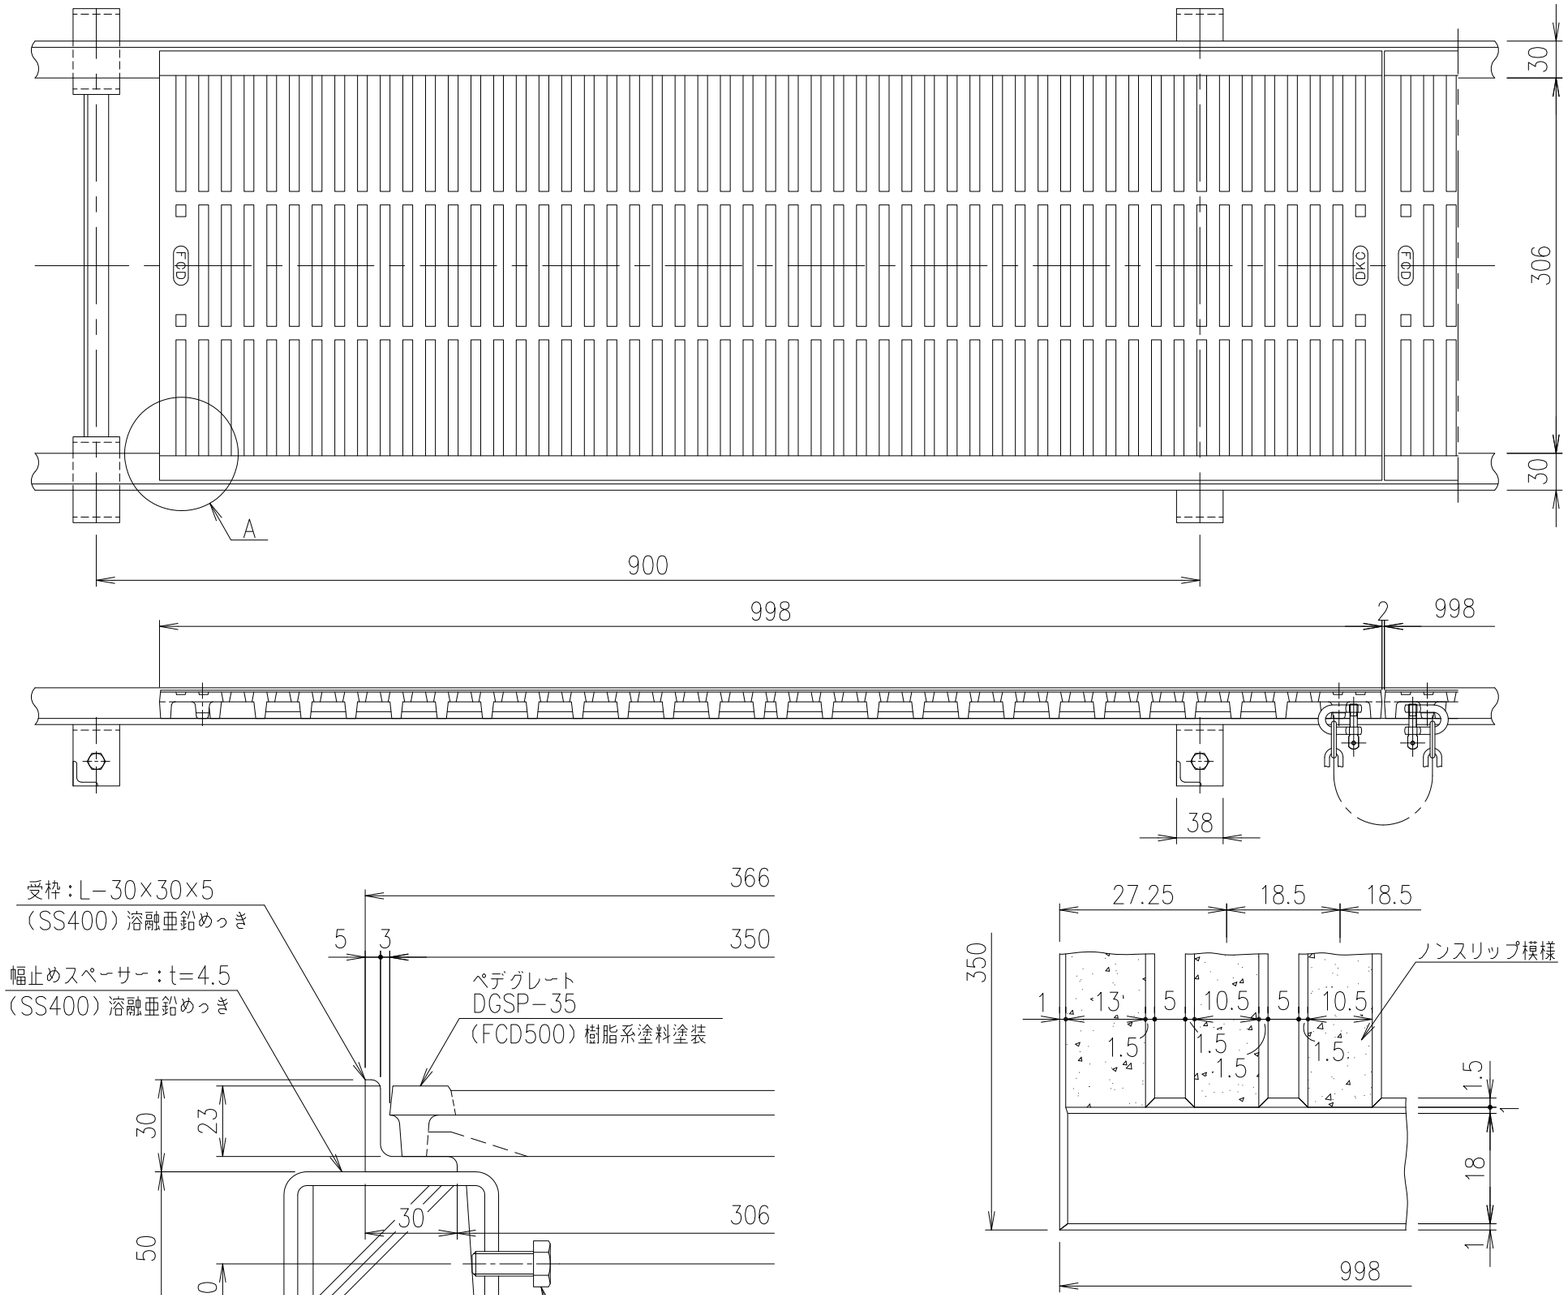

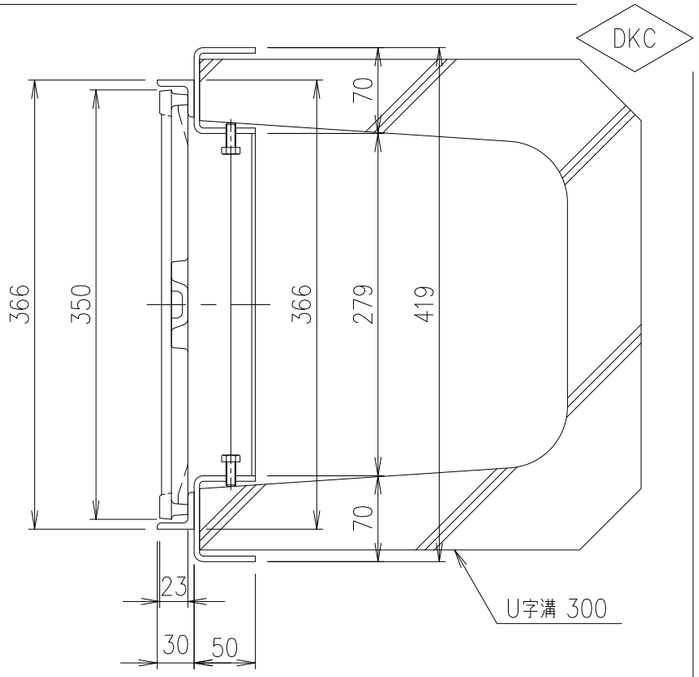

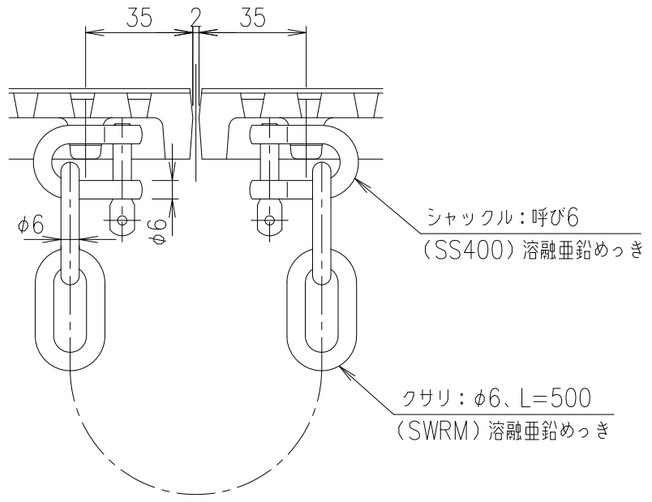

クサリ・シャクル取付け方法

A部詳細

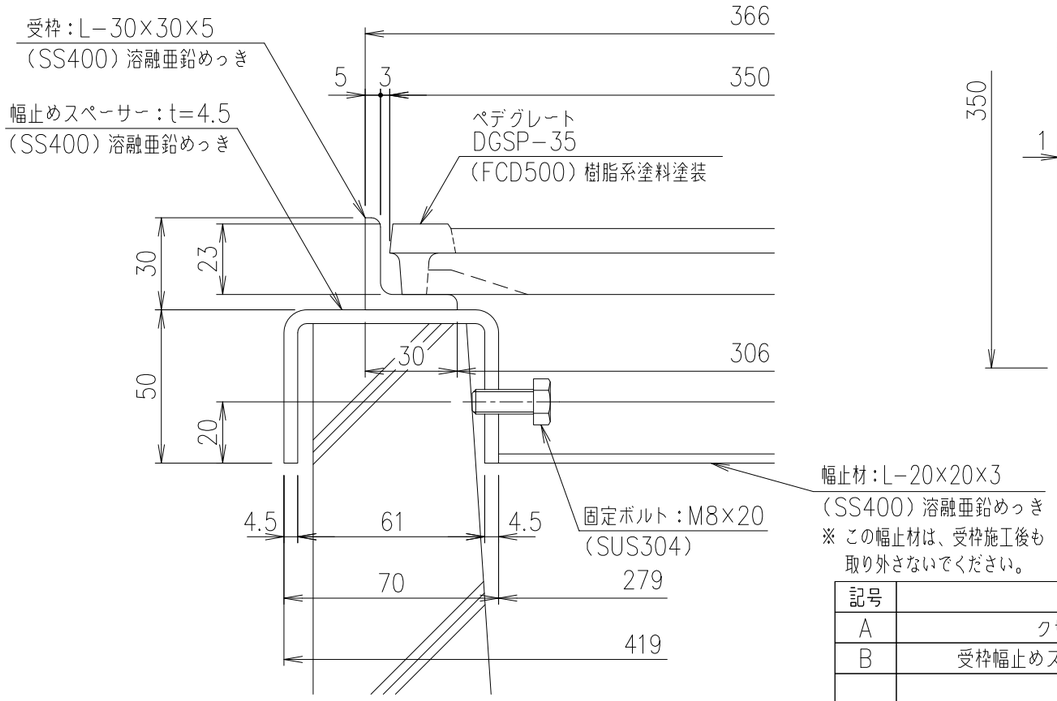

部分詳細図　S=1/2

項番	名称	材質	個数	kg／個	記事
	受　枠	SS400		5.3	kg/m組　溶融亜鉛めっき
	みぞ蓋	FCD500		30.7	樹脂系塗料塗装

記号	内容	日付	編集
A	クサリ変更	H27.7.30	鳥澤
B	受枠幅止めスペーサー寸法変更	2020.1.27	野口
親番			
図歴			

担当	製図	照査	承認
	水野	野口	野口

平成 26 年 10 月 20 日

第一機材株式会社

尺度	1／5
三角法	
名称	DKC　ペデグレート DGSP−35　クサリ付 U字溝300用　受枠共　耐荷重：T−20c
図番	L−E3−01400B