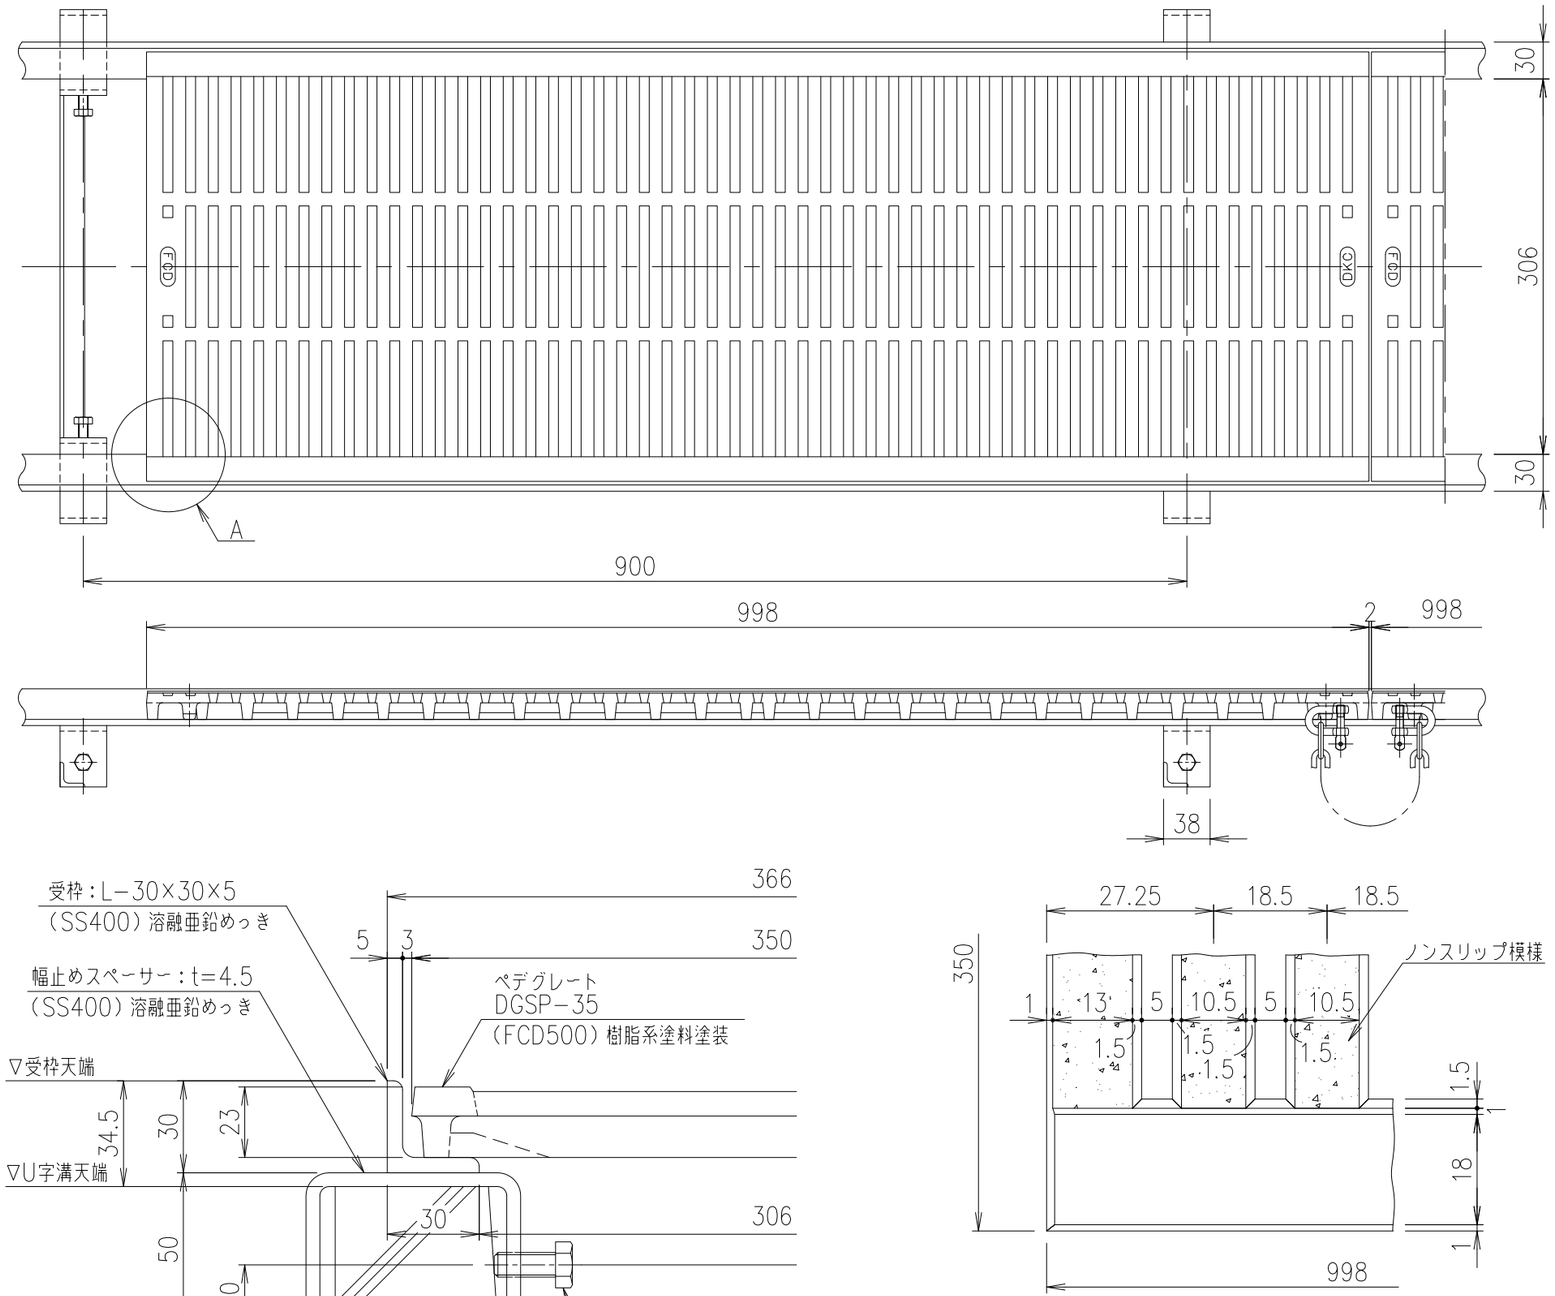

部分詳細図　S=1/2

A部詳細

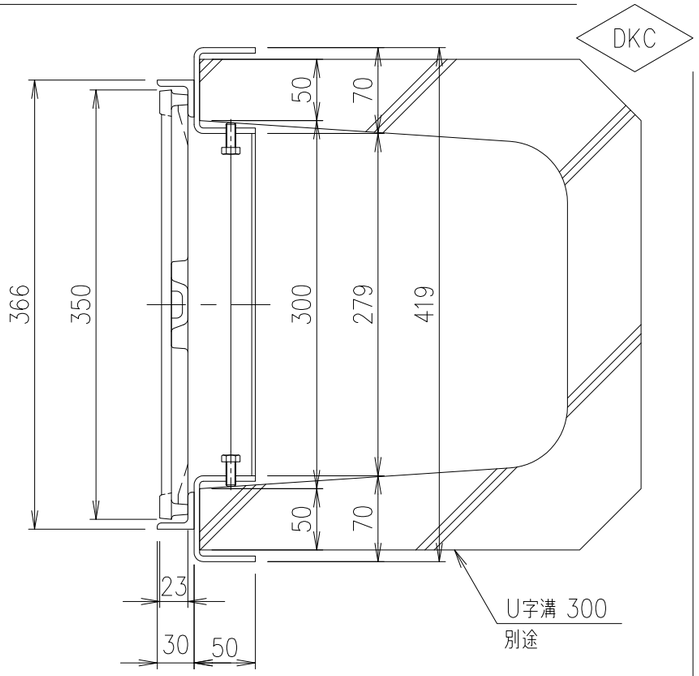

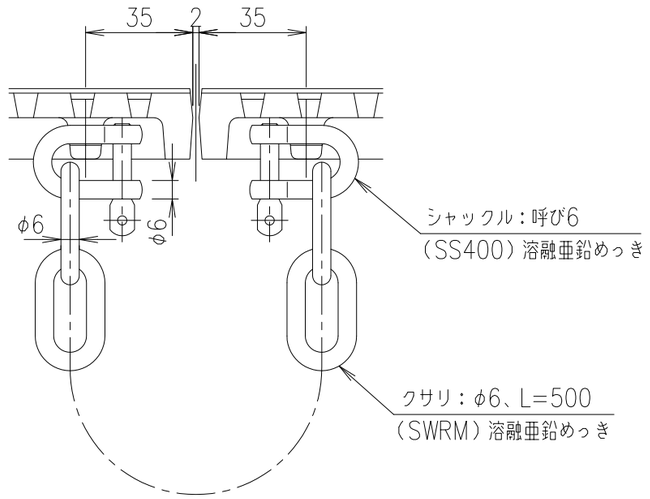

連結クサリ取付図　S=1/2

	受　　枠	SS400		5.2	kg/m組　溶融亜鉛めっき
	み　ぞ　蓋	FCD500		30.7	樹脂系塗料塗装
項番	名称	材質	個数	kg/個	記事

記号	内容	日付	編集
A	クサリ変更	H27.7.30	鳥澤
B	受枠幅止めスペーサー寸法変更	2020.1.27	野口
C	天端寸法追記	2024.7.26	山本
親番			
図歴			

担当	製図	照査	承認
	水野	野口	野口

平成 26 年 10 月 20 日

第一機材株式会社

尺度	1/5
三角法	
名称	DKC　ペデグレート DGSP−35　クサリ付 U字溝（U−300）用受枠：GSL−30C−U30−35 側溝　T−14荷重
図番	L−E3−01400C