DKC

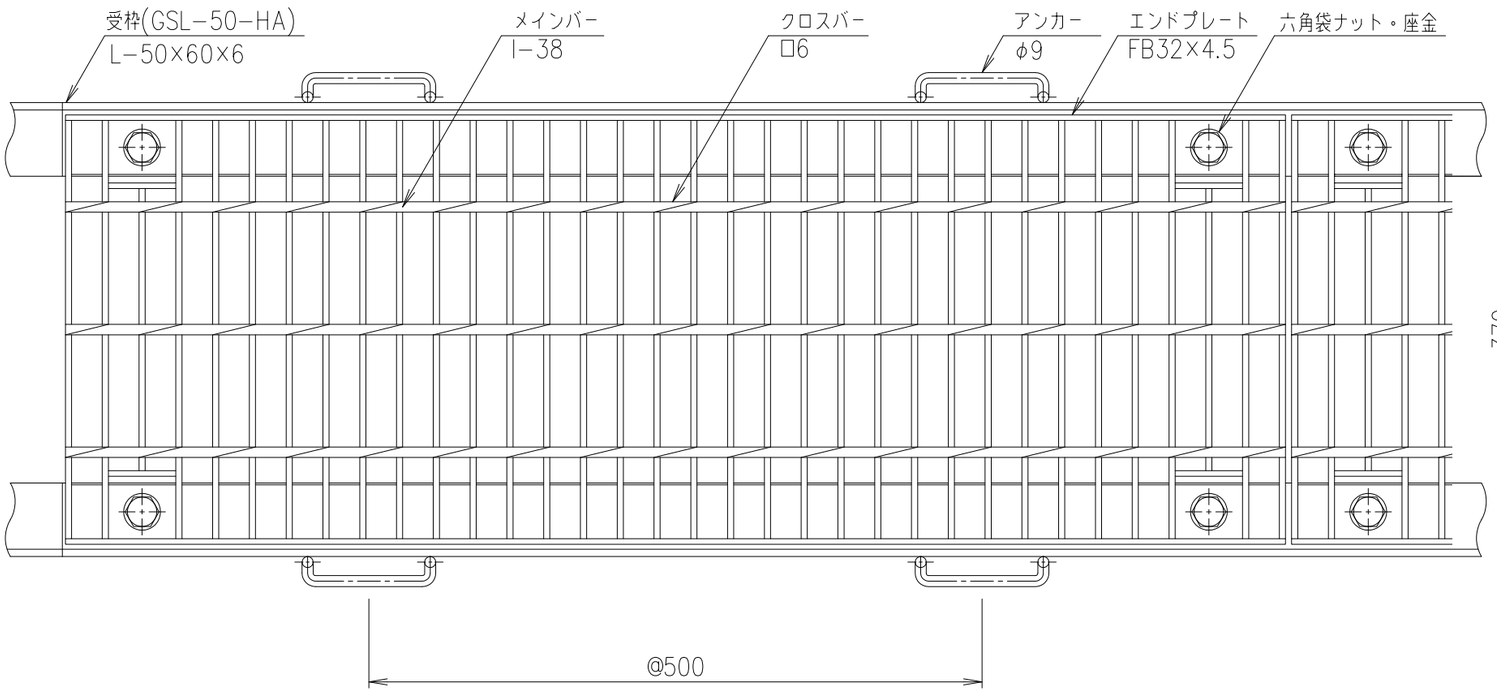

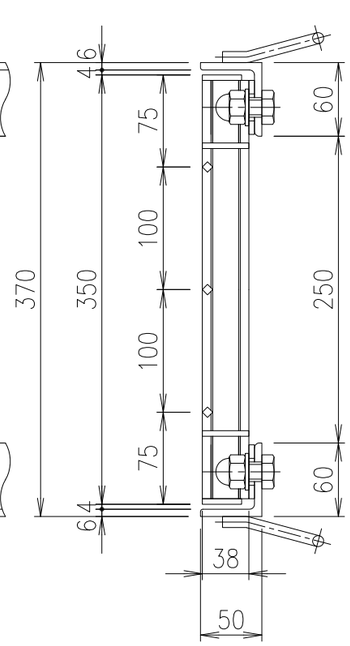

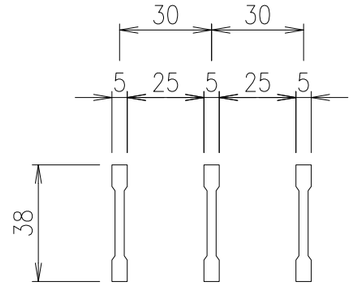

メインバー詳細図　S=1/2

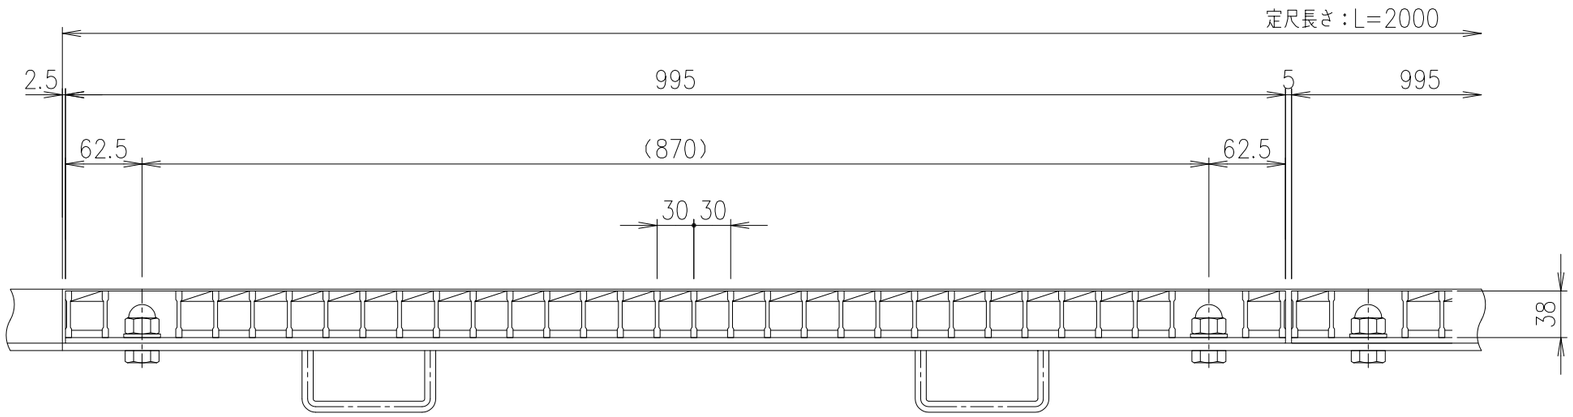

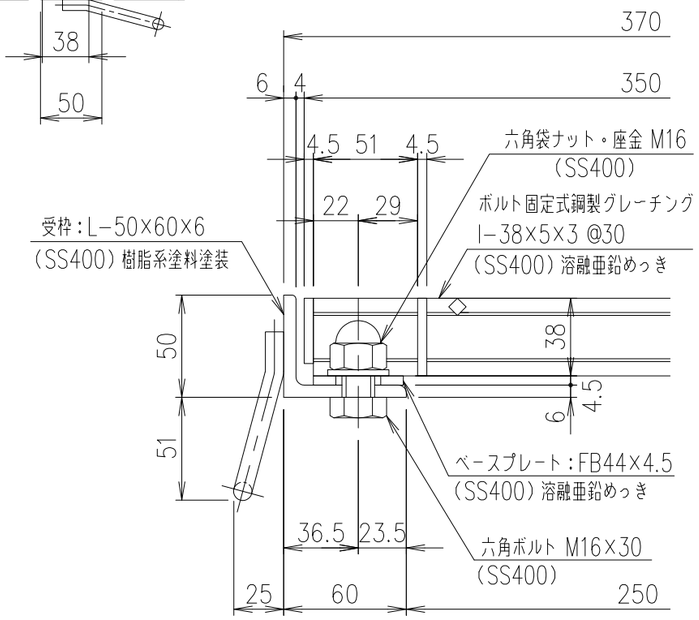

断面詳細図　S=1/3

項番	名称	材質	個数	kg/個	記事
	受　　枠	SS400		10.8	樹脂系塗料塗装
	鋼製グレーチング	SS400		20.3	溶融亜鉛めっき

適用荷重	
重荷重公道用	エコノミータイプ
	T−14

記号	内容	日付	編集
親番			
図歴			

担当	製図	照査	承認
	高田	本木	伊藤

平成　　年　　月　　日

第一機材株式会社

1/5

尺度

三角法

名称：DKC 鋼製グレーチング側溝蓋

GH38−25A
受枠: GSL−50−HA

図番：G−E3−05222