DKC

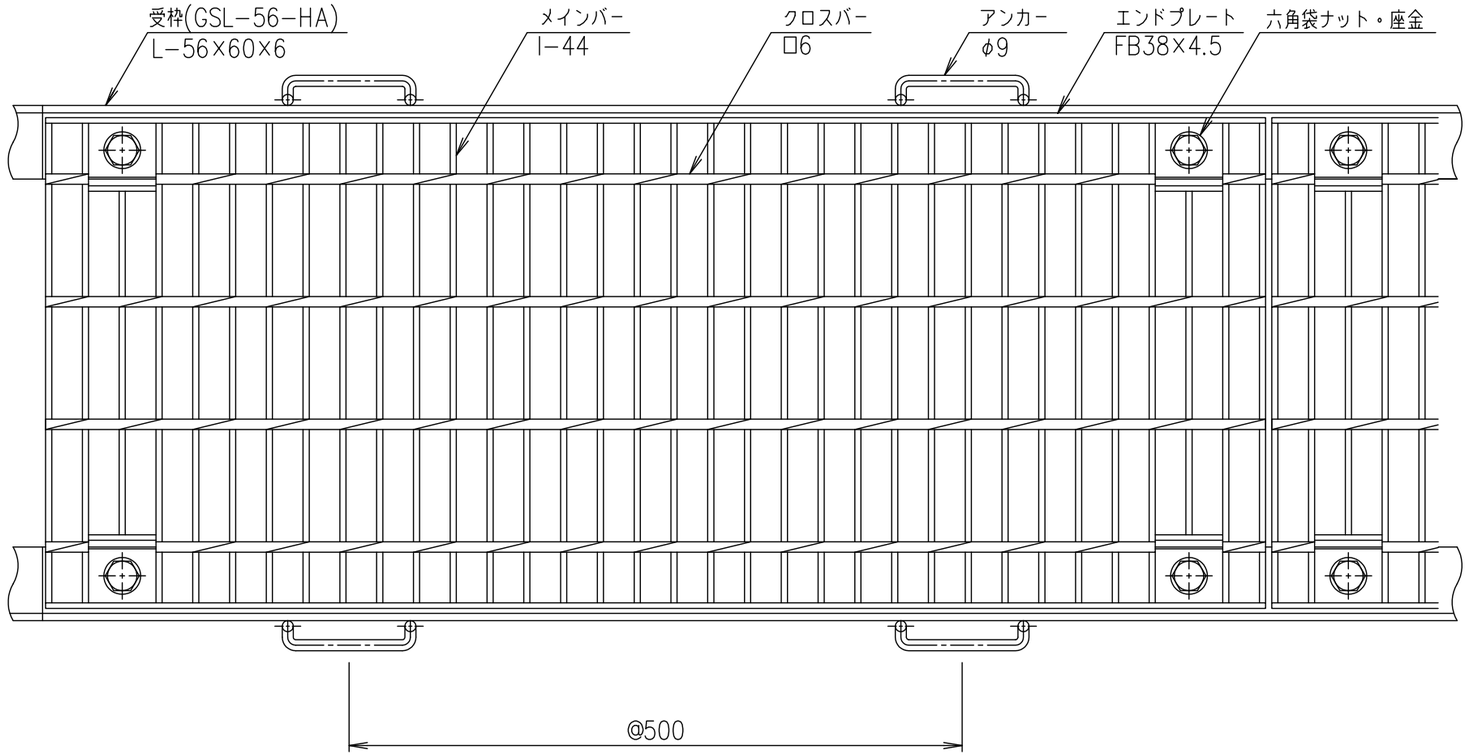


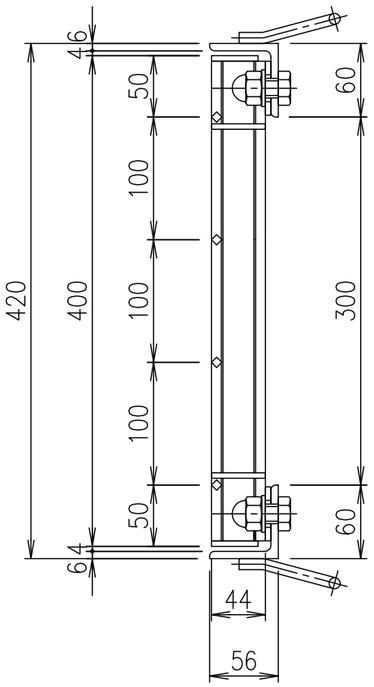


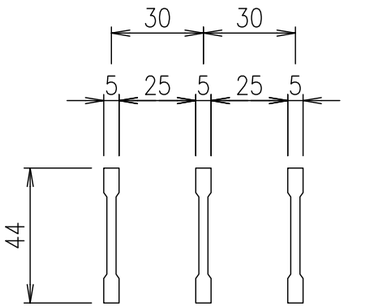


メインバー詳細図　S=1/2

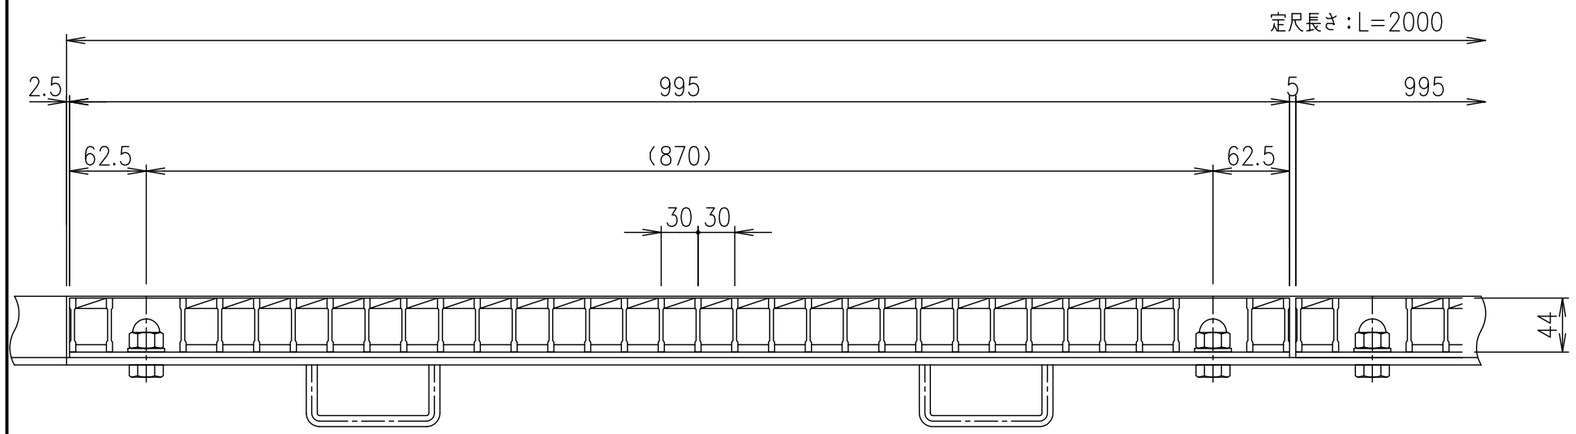


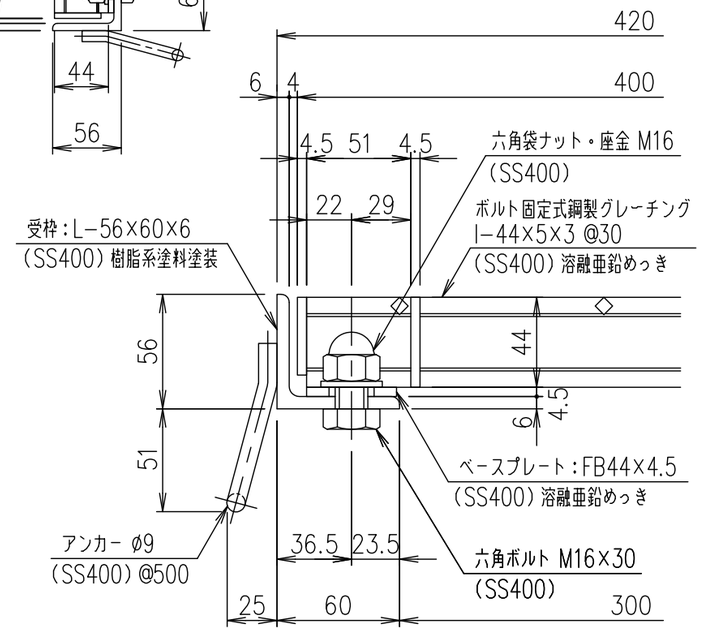


断面詳細図　S=1/3

| 項番 | 名称 | 材質 | 個数 | kg/個 | 記事 |
|---|---|---|---|---|---|
| | 受　　枠 | SS400 | | 11.6 | 樹脂系塗料塗装 |
| | 鋼製グレーチング | SS400 | | 25.2 | 溶融亜鉛めっき |

| 適用荷重 | |
|---|---|
| 重荷重公道用 | エコノミータイプ |
| | T−14 |

| 記号 | 内容 | 日付 | 編集 |
|---|---|---|---|
| | | | |
| | | | |
| | | | |
| | | | |
| 親番 | | | |
| 図歴 | | | |

| 担当 | 製図 | 照査 | 承認 |
|---|---|---|---|
| | 高田 | 本木 | 伊藤 |

平成　年　月　日

第一機材株式会社

1/5
尺度
三角法

名称：DKC 鋼製グレーチング側溝蓋
GH44−30A
受枠: GSL−56−HA

図番：G−E3−05228