DKC

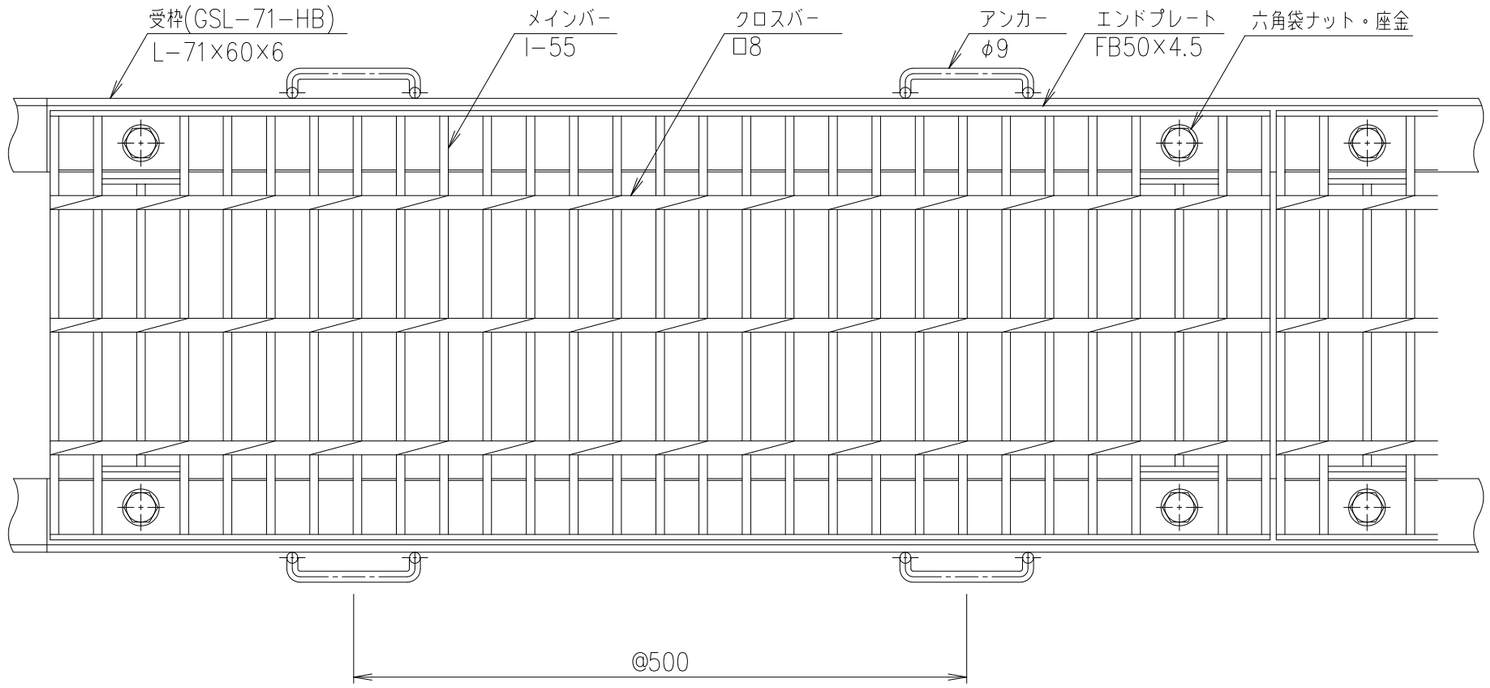

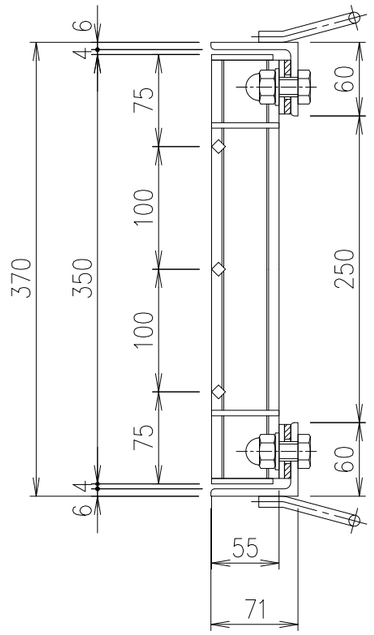

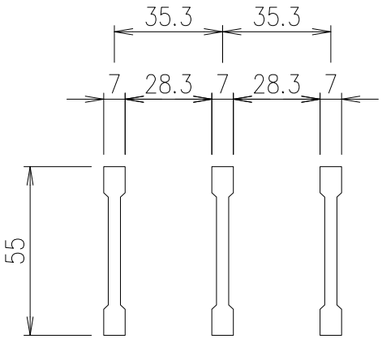

メインバー詳細図　S=1/2

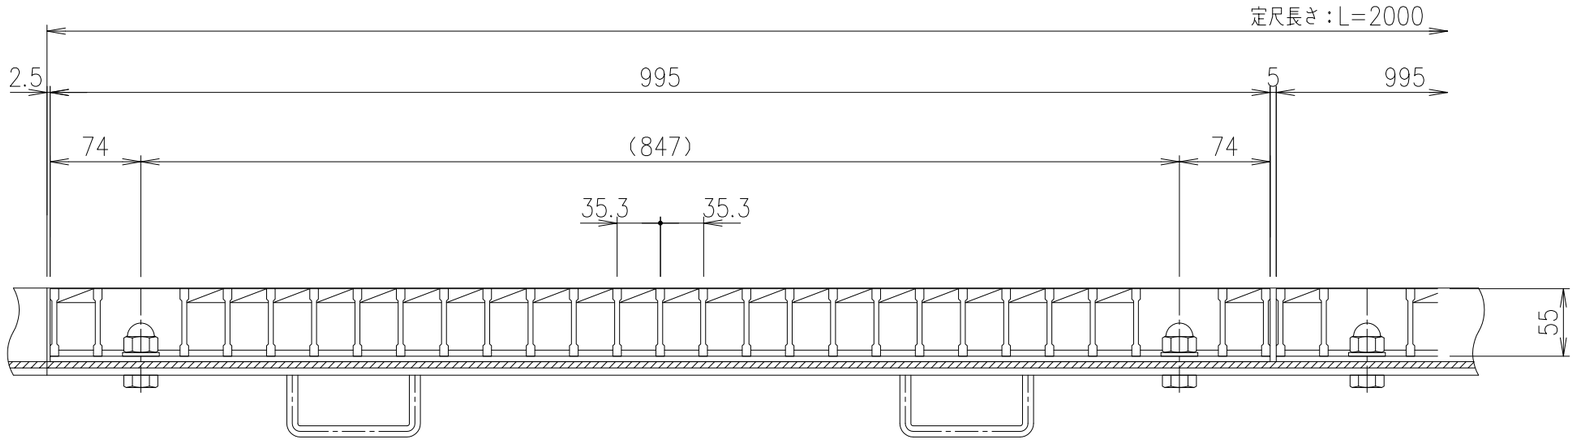

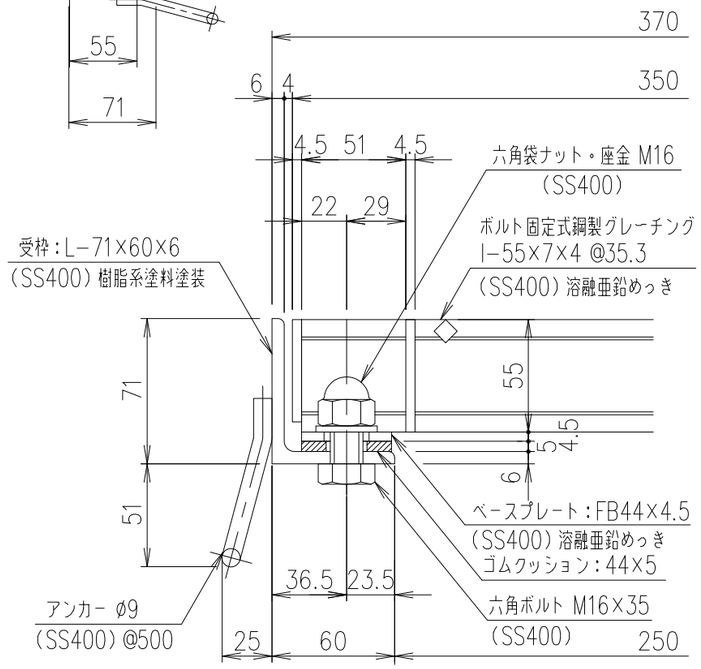

断面詳細図　S=1/3

適用荷重	
重荷重公道用	エコノミータイプ
T−25	

項番	名称	材質	個数	kg/個	記事
	受　　枠	SS400		12.8	樹脂系塗料塗装
	鋼製グレーチング	SS400		31.2	溶融亜鉛めっき

記号	内容	日付	編集
親番			
図歴			

担当	製図	照査	承認
	高田	本木	伊藤

平成　年　月　日

第一機材株式会社

1/5
尺度

三角法

名称：DKC 鋼製グレーチング側溝蓋
GH55−25B
受枠: GSL−71−HB

図番：G−E3−05241