DKC

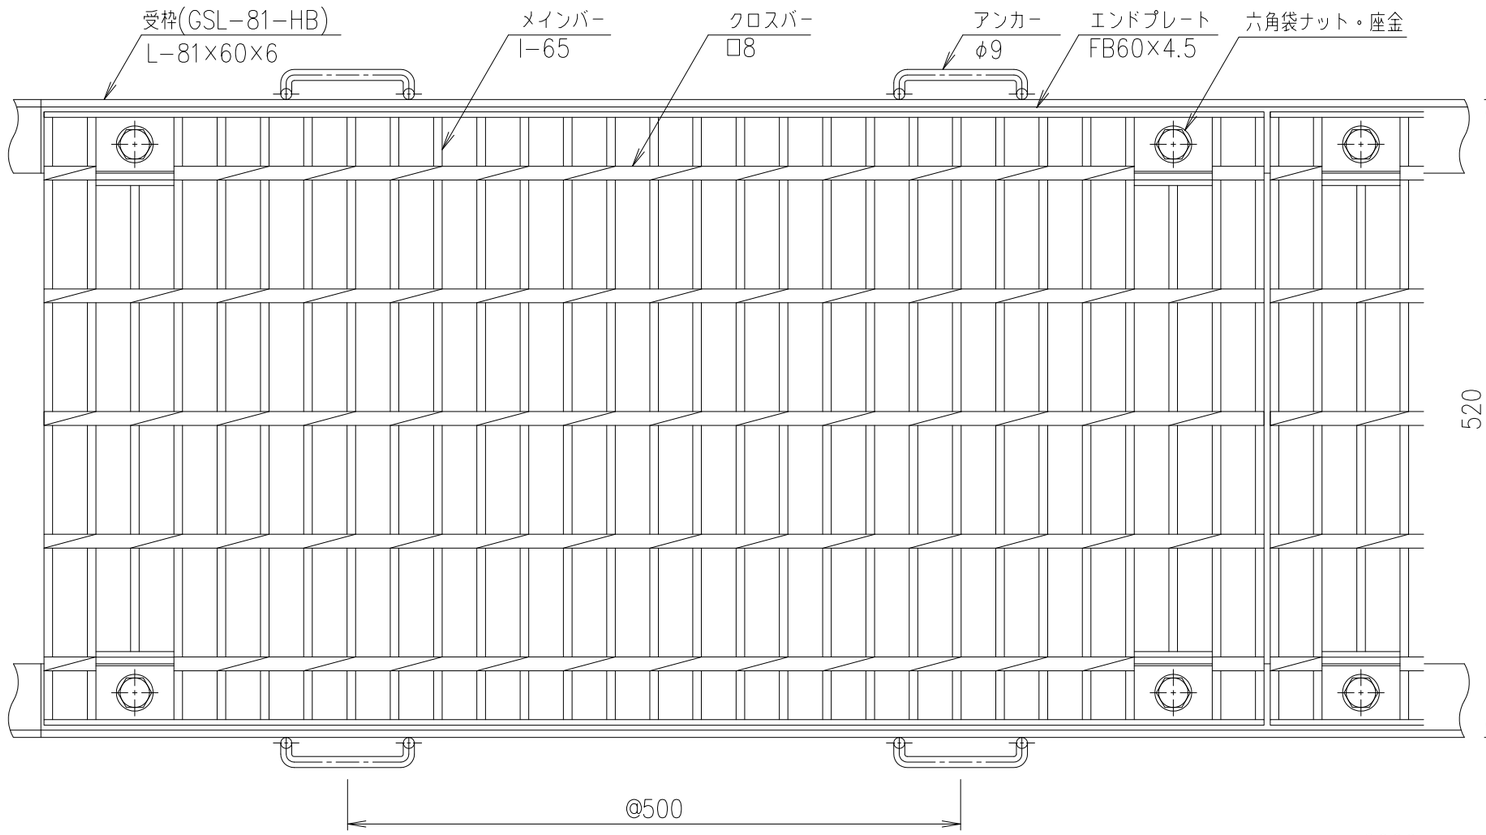


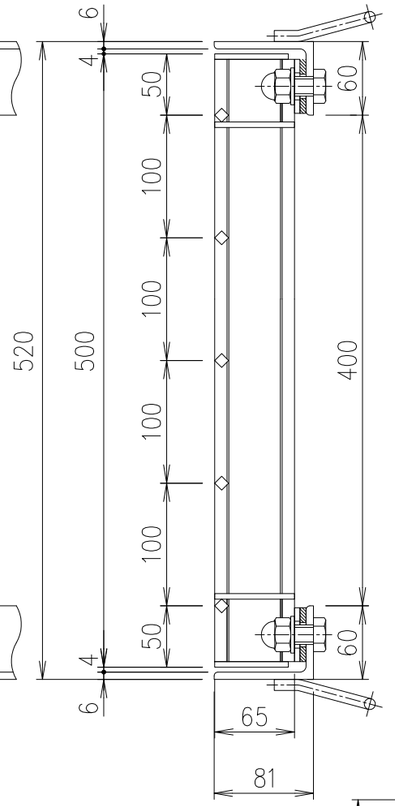


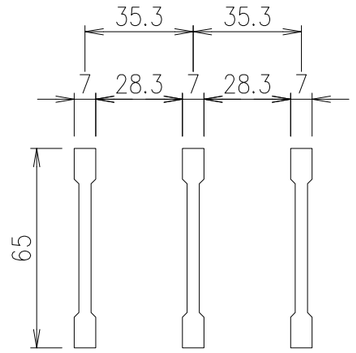


メインバー詳細図　S=1/2

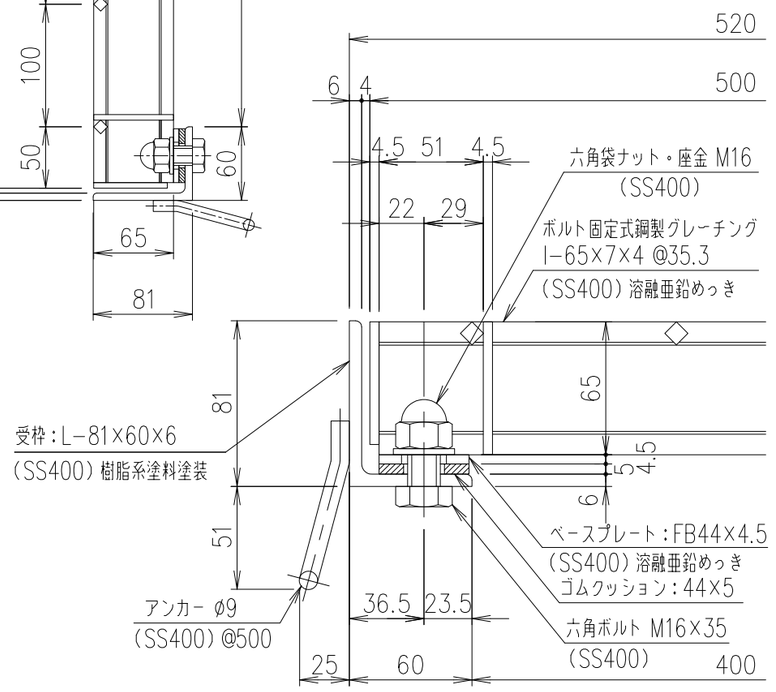


断面詳細図　S=1/3

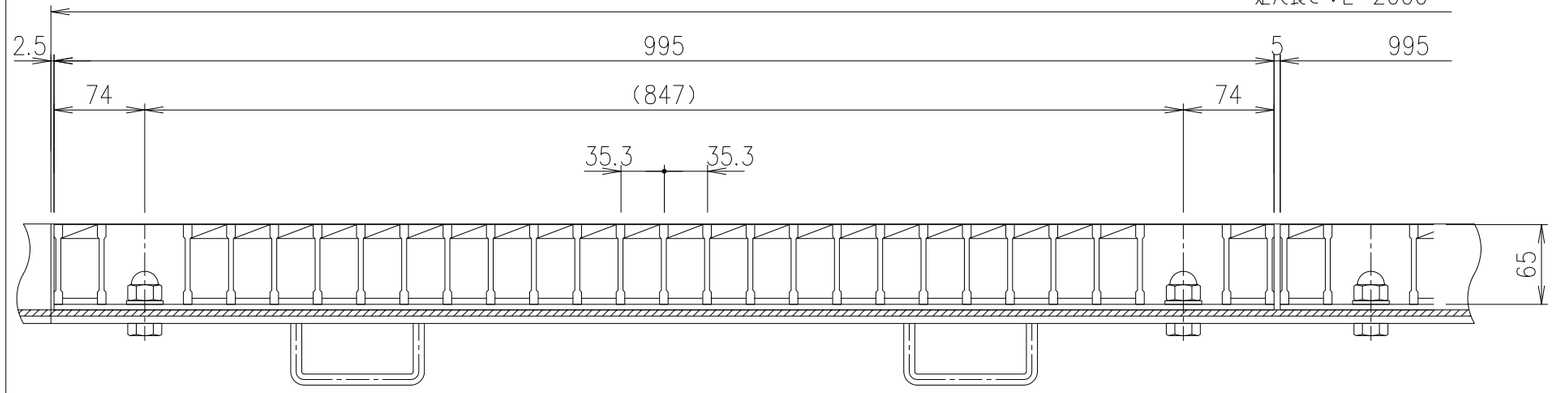


| | | | | | |
|---|---|---|---|---|---|
| | 受　　枠 | SS400 | | 13.7 | 樹脂系塗料塗装 |
| | 鋼製グレーチング | SS400 | | 48.0 | 溶融亜鉛めっき |
| 項番 | 名称 | 材質 | 個数 | kg／個 | 記事 |

| 適用荷重 | |
|---|---|
| 重荷重公道用 | エコノミータイプ |
| T−20 | T−25 |

| 記号 | 内容 | 日付 | 編集 |
|---|---|---|---|
| | | | |
| | | | |
| | | | |
| | | | |
| 親番 | | | |
| 図歴 | | | |

| 担当 | 製図 | 照査 | 承認 |
|---|---|---|---|
| | 高田 | 本木 | 伊藤 |

平成　　年　　月　　日

第一機材株式会社

| | |
|---|---|
| 1／5 | 尺度 |
| 三角法 | 図番 |
| 名称 | DKC 鋼製グレーチング側溝蓋 |
| | GH65−40B<br>受枠: GSL−81−HB |
| | G−E3−05259 |