DKC

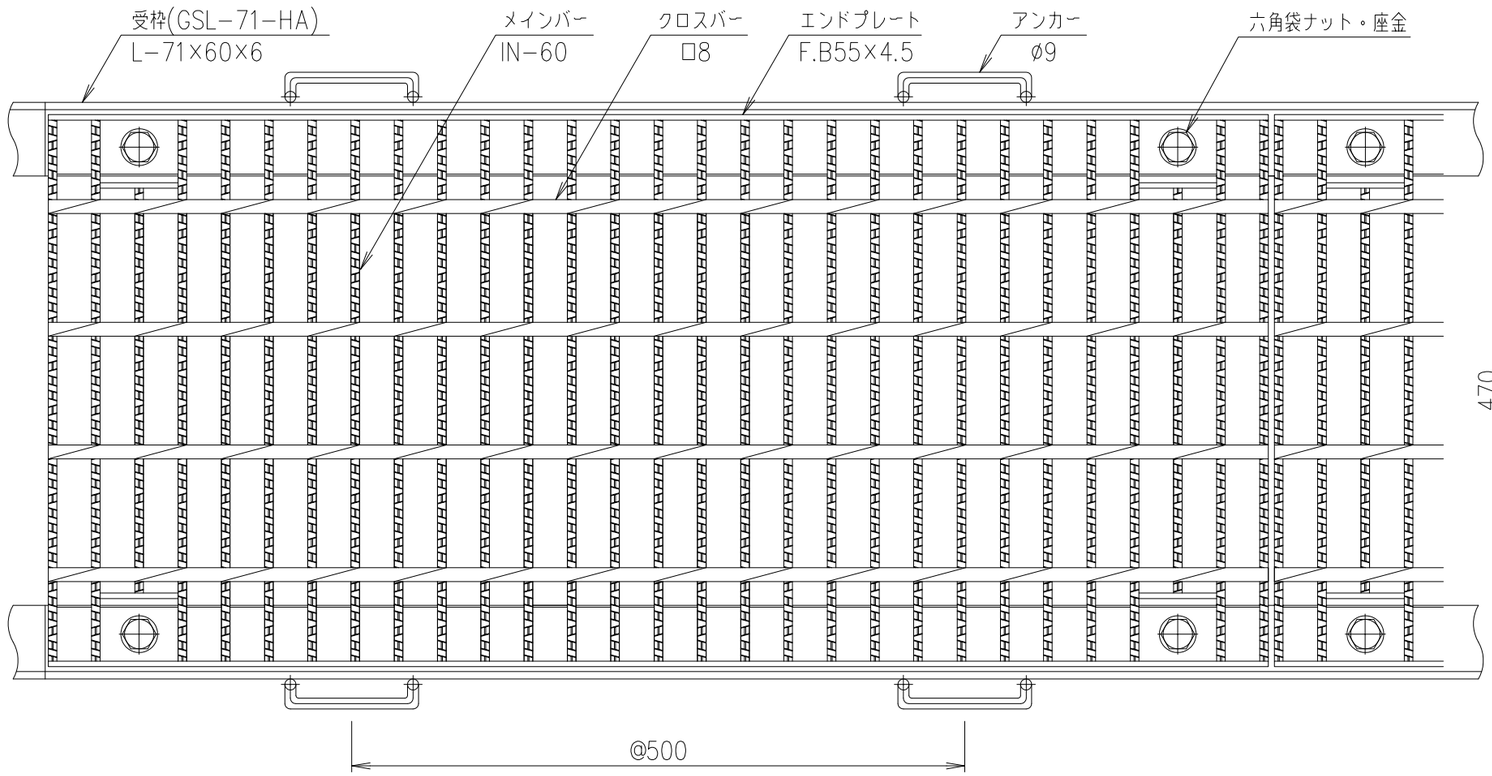

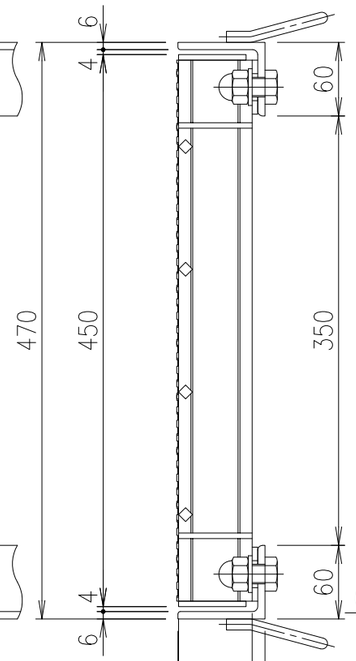

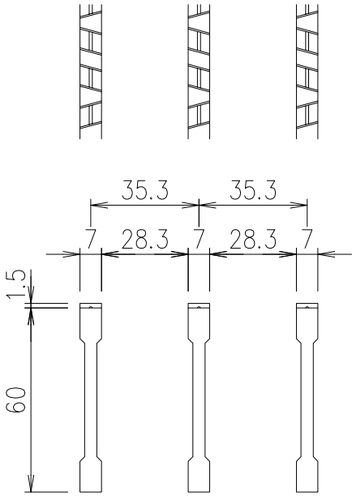

メインバー詳細図　S=1/2

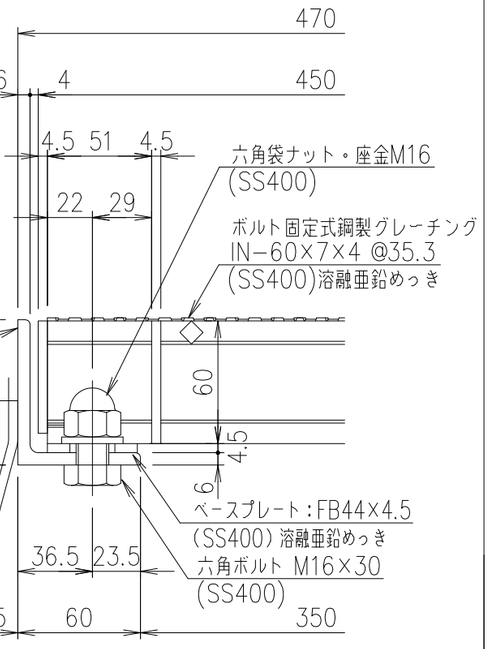

断面詳細図　S=1/3

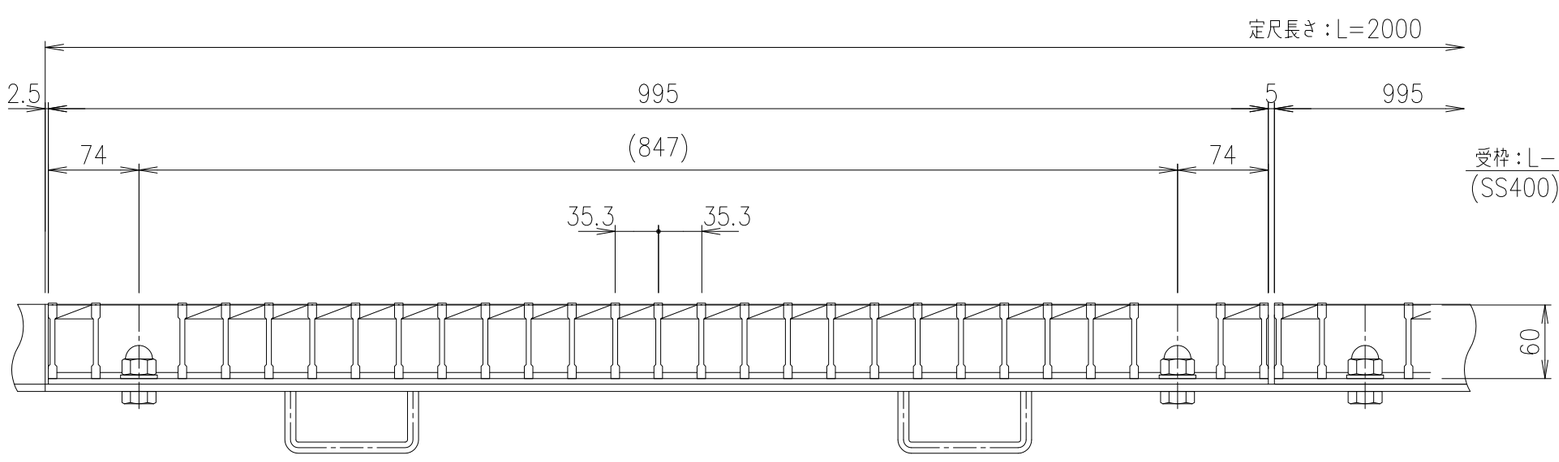

適用荷重	
重荷重公道用	エコノミータイプ
T−20	T−25

項番	名称	材質	個数	kg/個	記事
	受　枠	SS400		12.8	樹脂系塗料塗装
	鋼製グレーチング	SS400		41.8	溶融亜鉛めっき

記号	内容	日付	編集
A	一部ノンスリップ模様追加	2020.3.18	鈴木（ち）
親番			
図歴			

担当	製図	照査	承認
	井上	本木	伊藤

平成　年　月　日

第一機材株式会社

1/5　尺度

三角法

名称：DKC　スチール製グレーチング
GHN60−35A
受枠：GSL−71−HA

図番：G−E3−05302