DKC

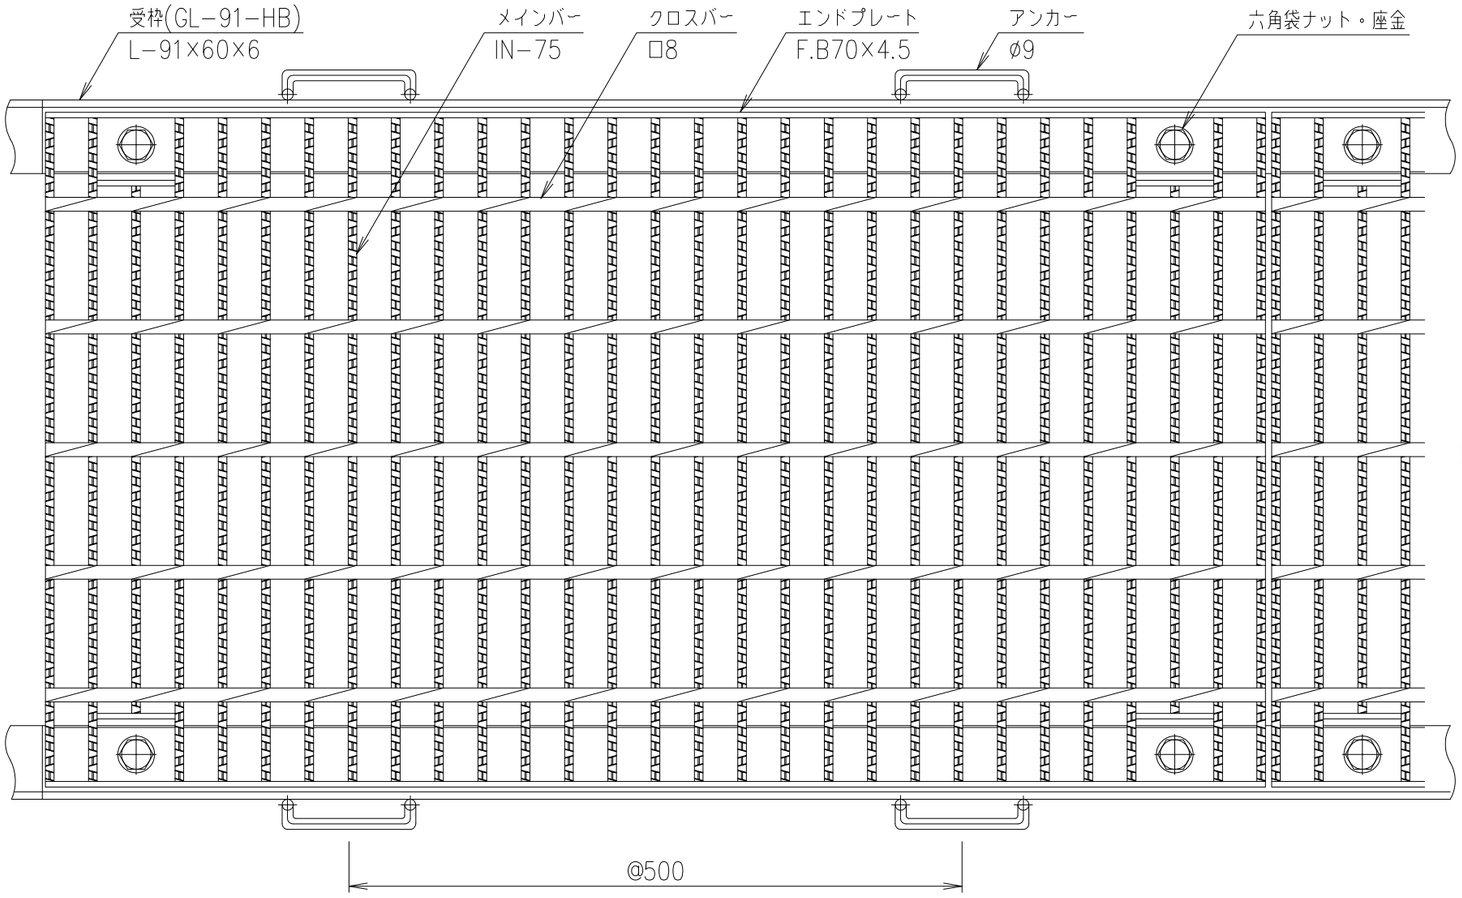

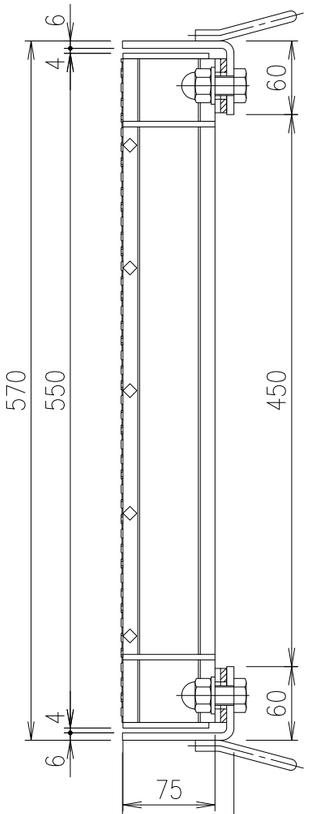

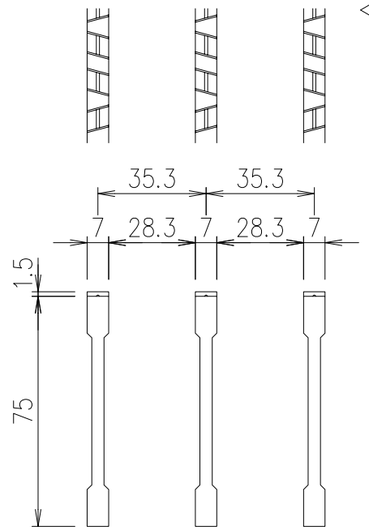

メインバー詳細図　S=1/2

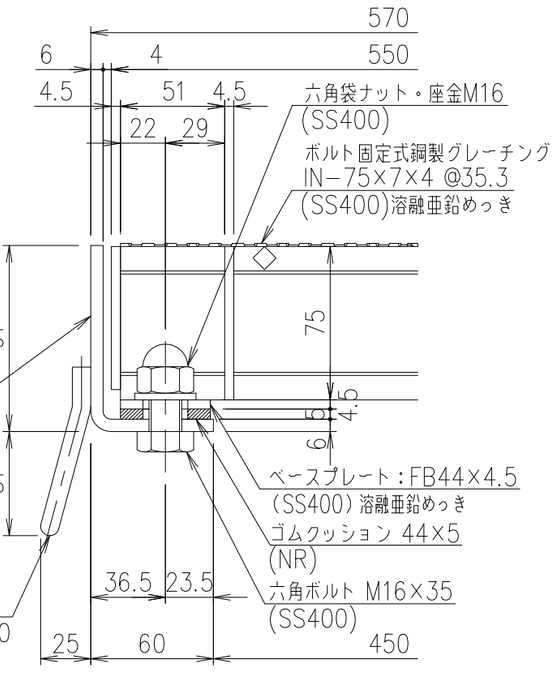

断面詳細図　S=1/3

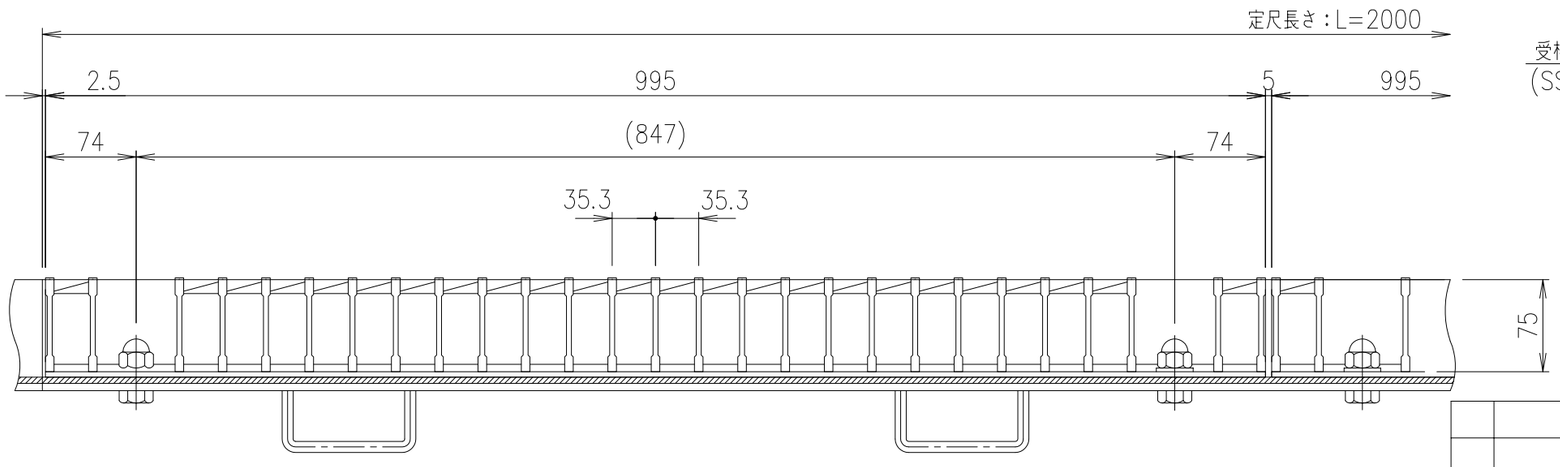

適用荷重	
重荷重公道用	エコノミータイプ
T−25	T−25

	受　枠	SS400		14.5	樹脂系塗料塗装
	鋼製グレーチング	SS400		60.2	溶融亜鉛めっき
項番	名称	材質	個数	kg/個	記事

記号	内容	日付	編集
親番			
図歴			

担当	製図	照査	承認
	井上	本木	伊藤

平成　年　月　日

第一機材株式会社

1/5
尺度
三角法

名称：DKC　スチール製グレーチング
GHN75−45B
受枠：GL−91−HB

図番：G−E3−05321