DKC

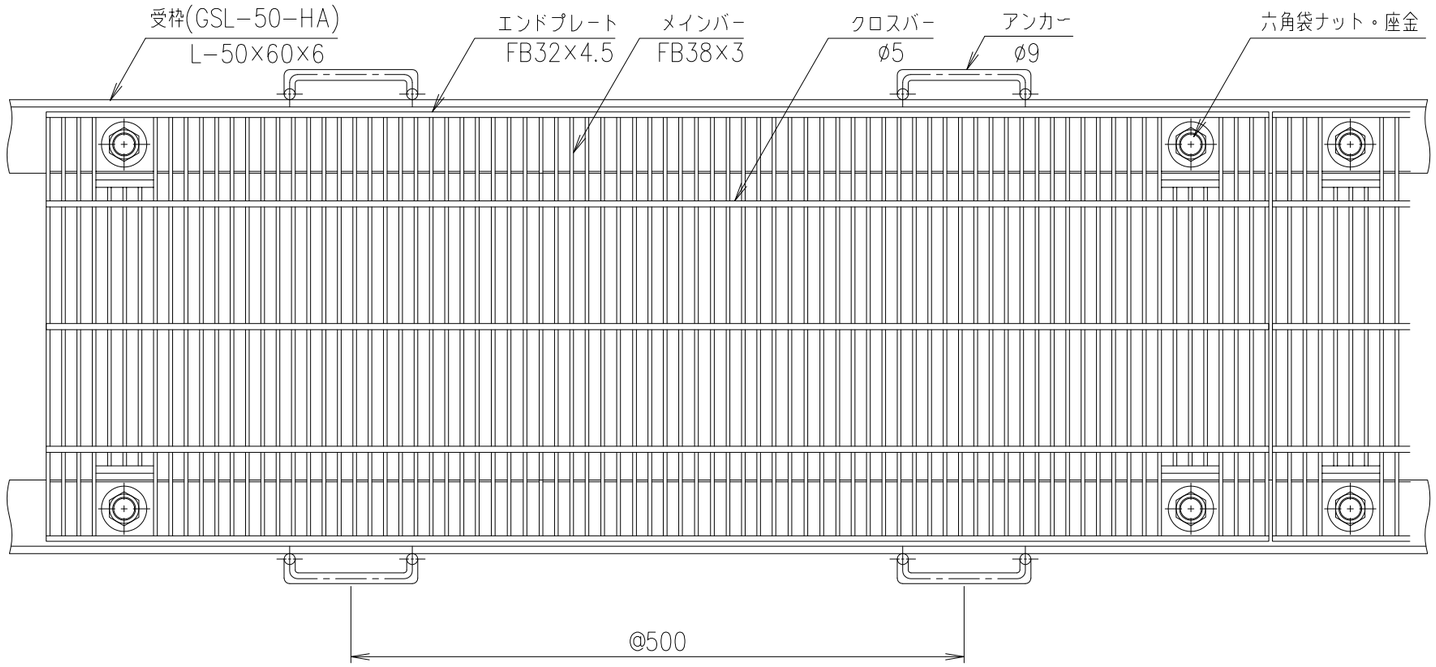

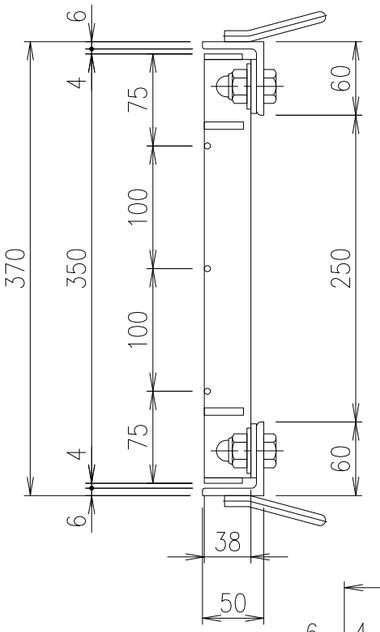

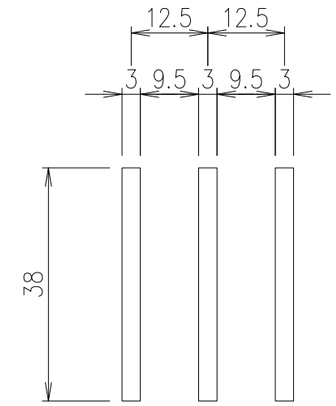

メインバーピッチ詳細図　S=1/1

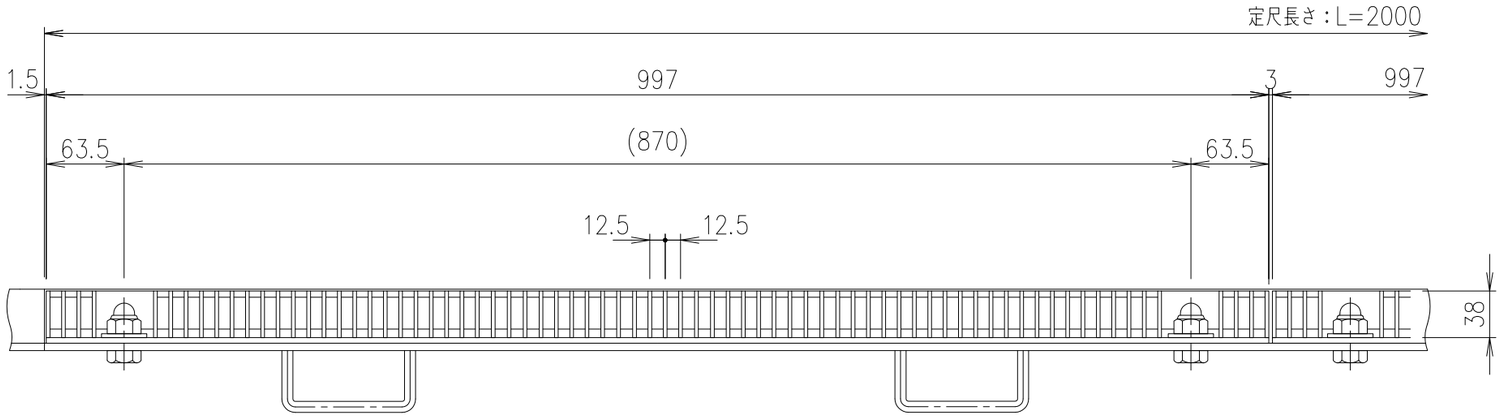

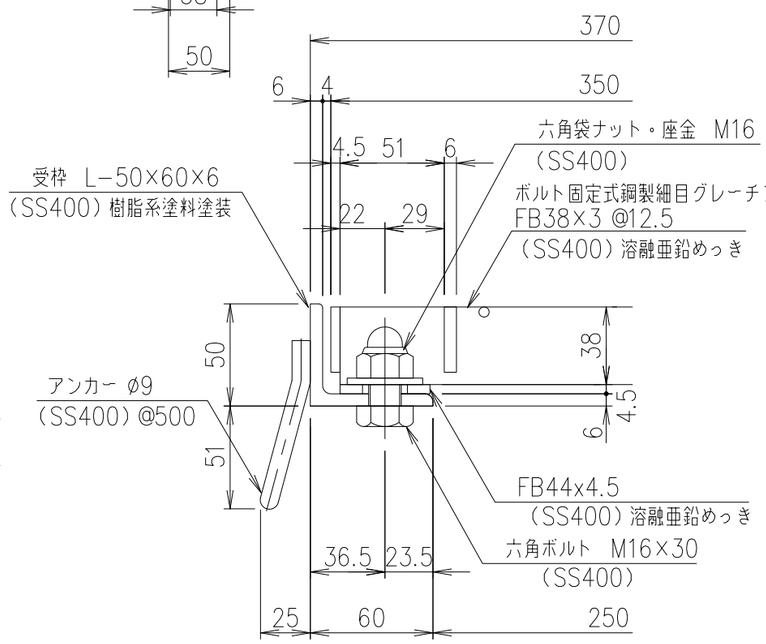

断面詳細図　S=1/3

項番	名称	材質	個数	kg/個	記事
	受　　枠	SS400		11.0	樹脂系塗料塗装
	鋼製グレーチング	SS400		31.6	溶融亜鉛めっき

適用荷重	
重荷重公道用	エコノミータイプ
T−14	T−25

記号	内容	日付	編集
親番			
図歴			

担当	製図	照査	承認
	山本	本木	伊藤

平成　　年　　月　　日

第一機材株式会社

尺度	1/5
三角法	
名称	DKC 鋼製グレーチング側溝蓋 GHS38−25A 受枠: GSL−50−HA
図番	G−E3−05334