

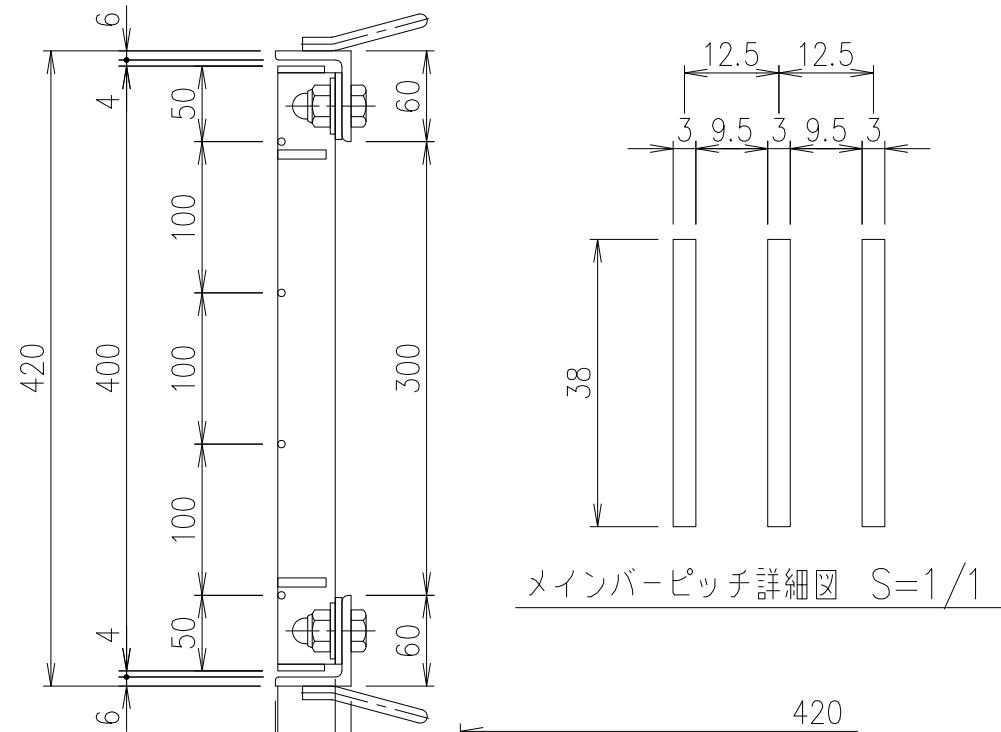
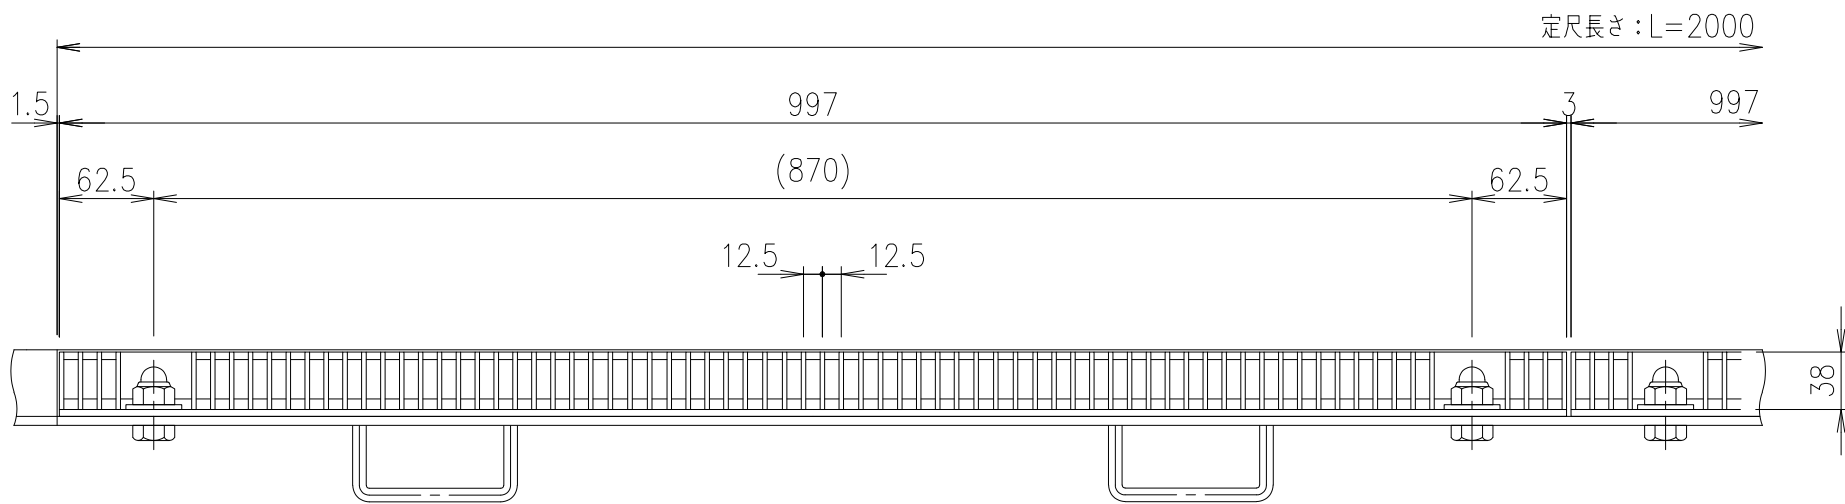


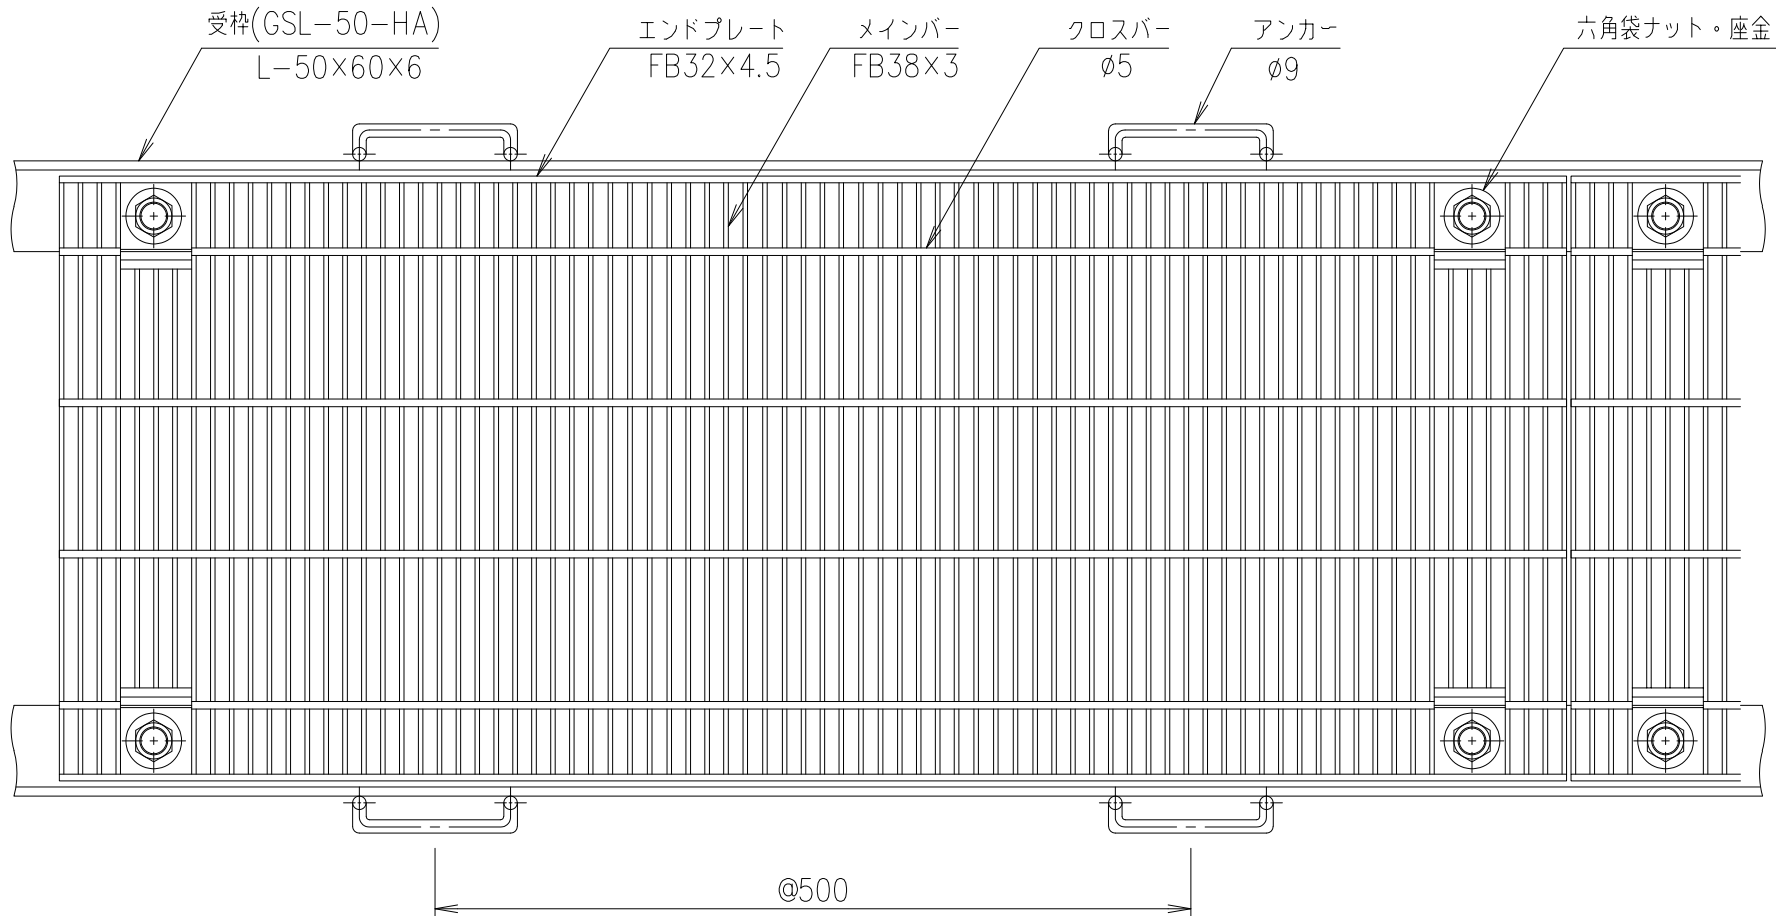

メインバーピッチ詳細図 S=1/1

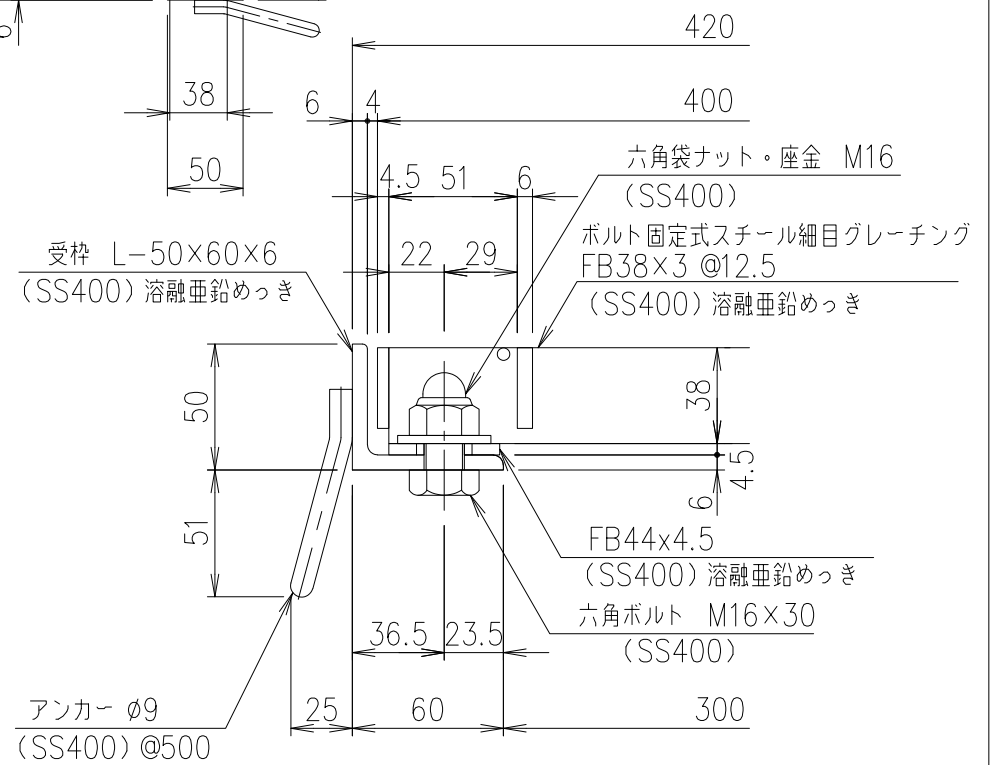

断面詳細図 S=1/3

適用荷重	
重荷重公道用	エコノミータイプ
T-14	T-14

記号	内容	日付	編集
親番			
図歴			

	受 枠			SS400		11.0	溶融亜鉛めっき
	スチールグレーチング			SS400		35.5	溶融亜鉛めっき
項番	名称			材質	個数	kg/個	記事
担当	製図	照査	承認	1 / 5 名 称	DKC スチールグレーチング側溝蓋		
	上野	高虫	伊藤		GHS38-30A		
2025 年 2 月 25 日				尺 度	受枠: GSL-50-HA （溶融亜鉛めっき）		
第一機材株式会社				三角法 図 番	G-E3-06443		