
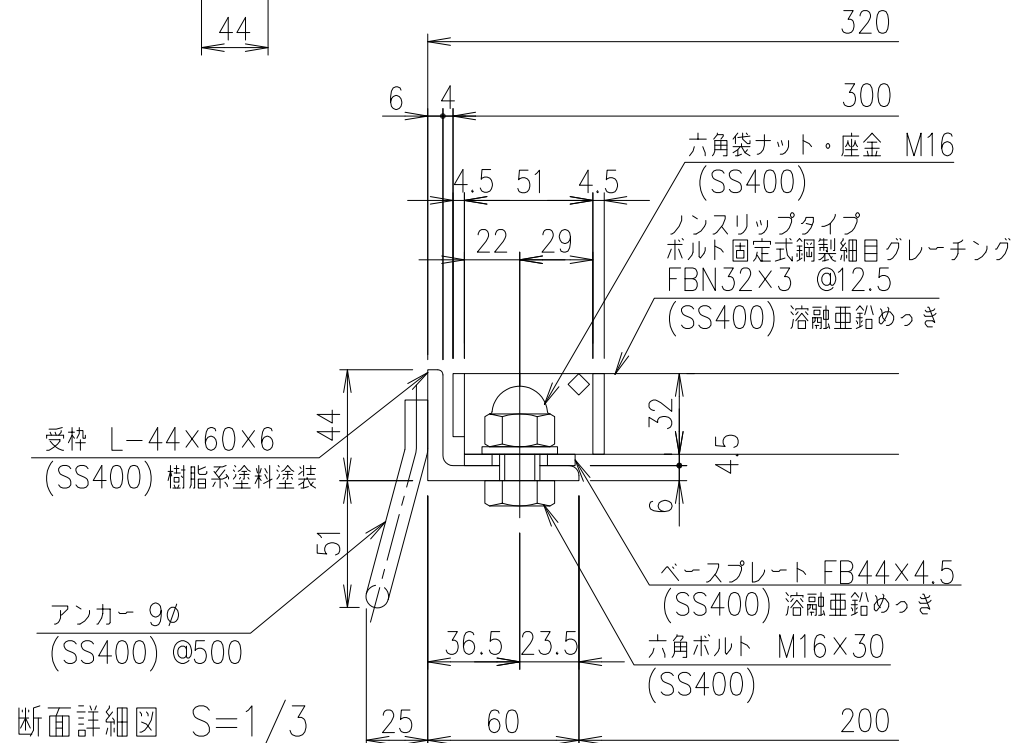
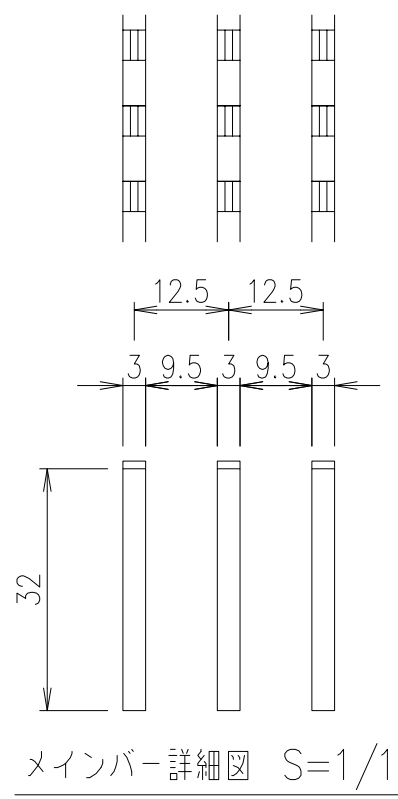
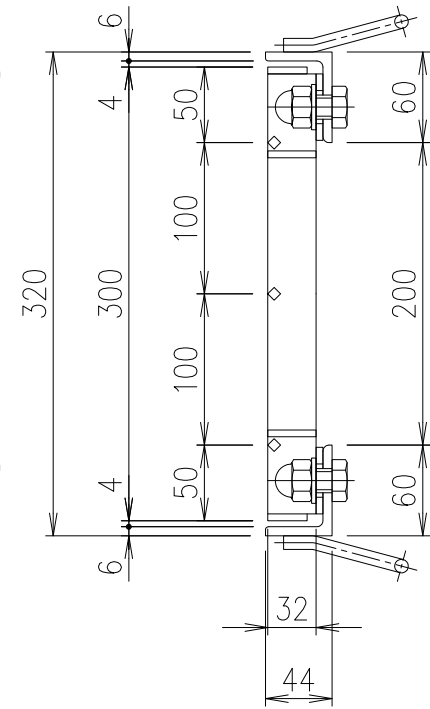
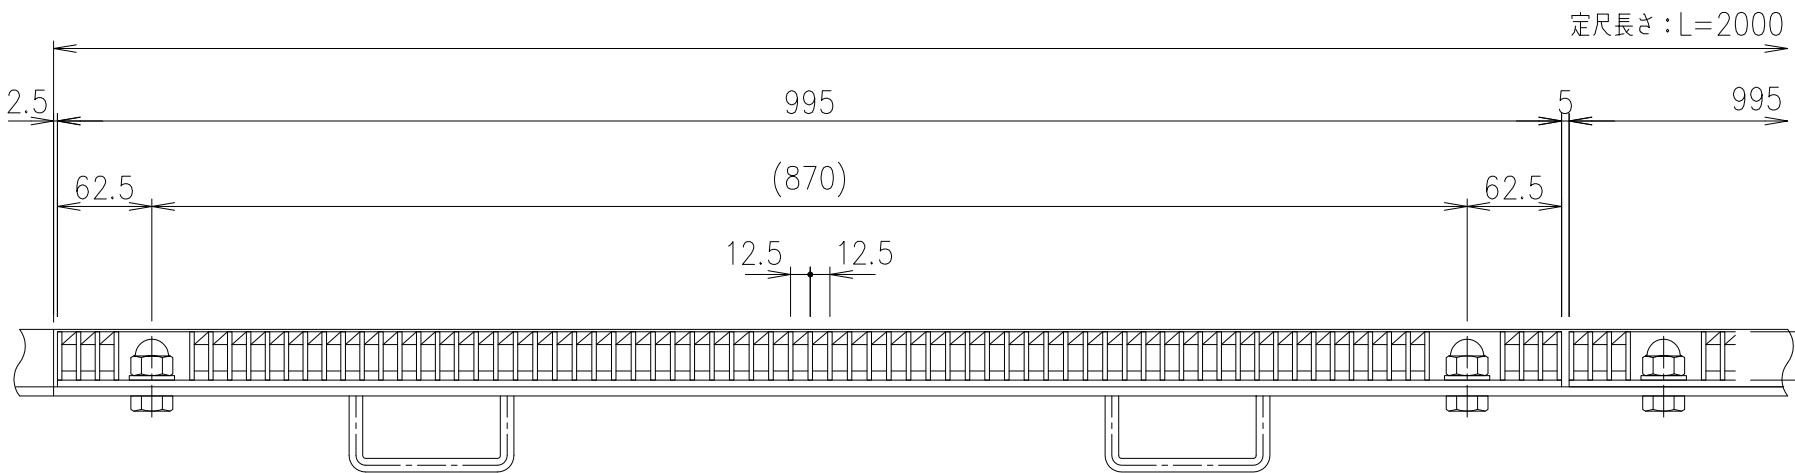


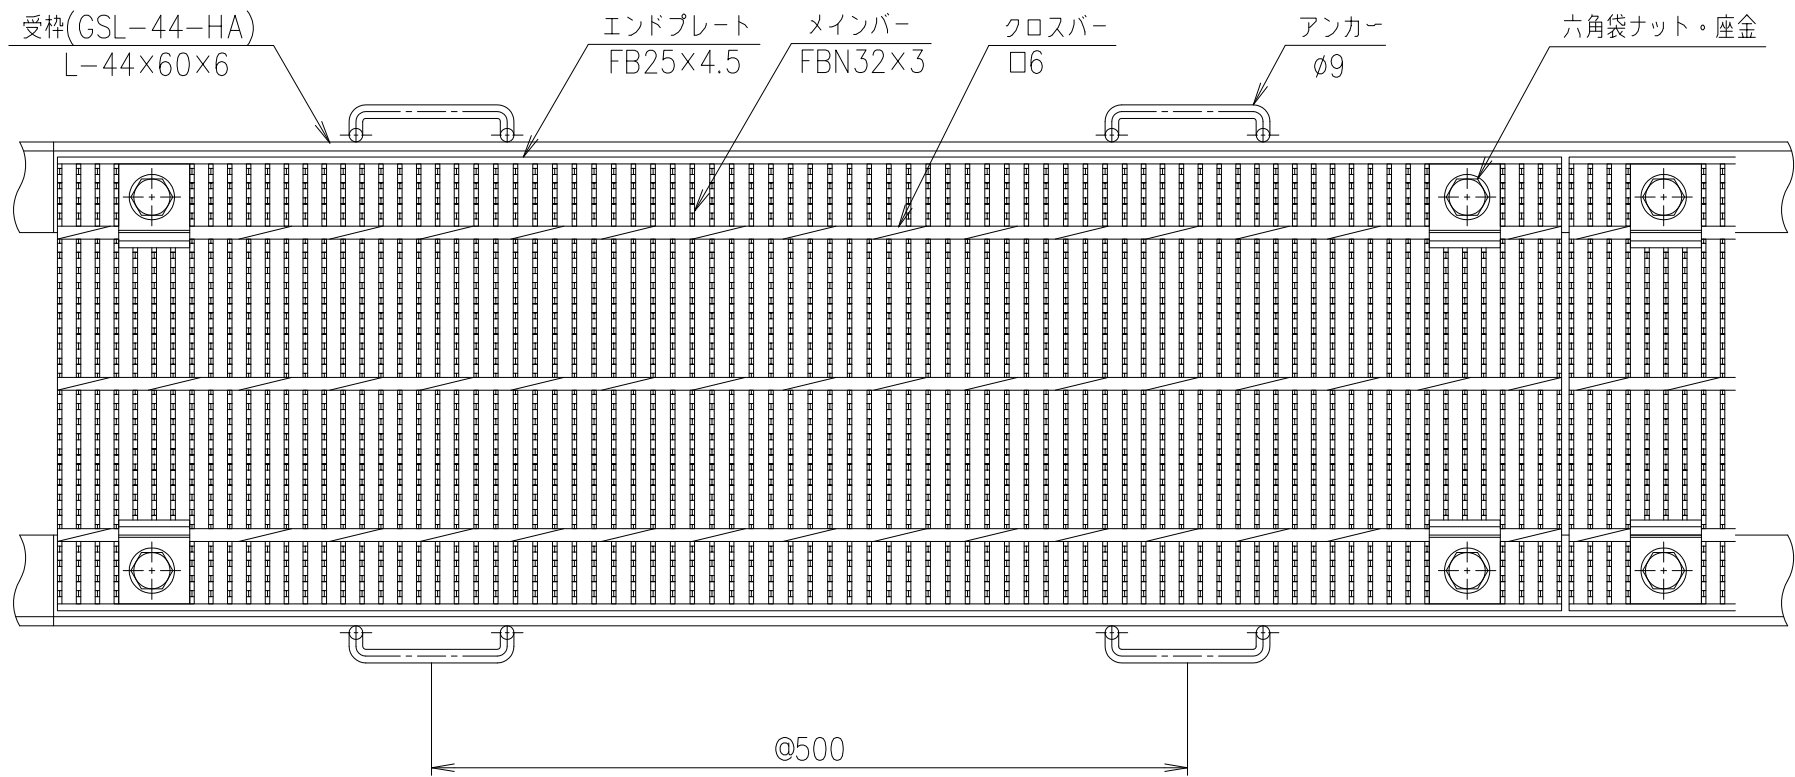

	受	枠	SS400	9.9	樹脂系塗料塗装
	鋼製グレーチング		SS400	24.0	溶融亜鉛めっき
項番	名称		材質	個数	kg/個
					記事

適用荷重	
重荷重公道用	エコノミータイプ
T-14	T-25

記号	内容	日付	編集	担当	製図	照査	承認	1/5	名称
					山本	本木	伊藤	尺度	
				平成 年 月 日				三角法	図番
親番				第一機材株式会社					
図歴									

DKC 鋼製グレーチング側溝蓋	
GHSN3-32-20A	
受枠: GSL-44-HA	
G-E3-05340	