
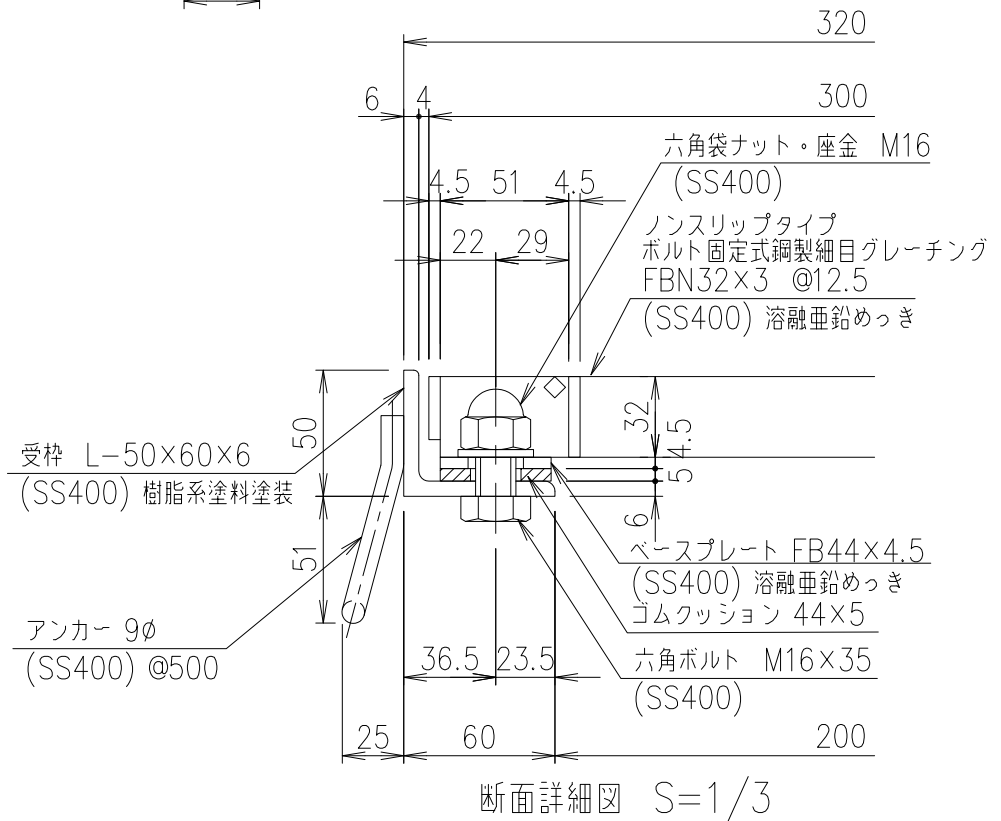
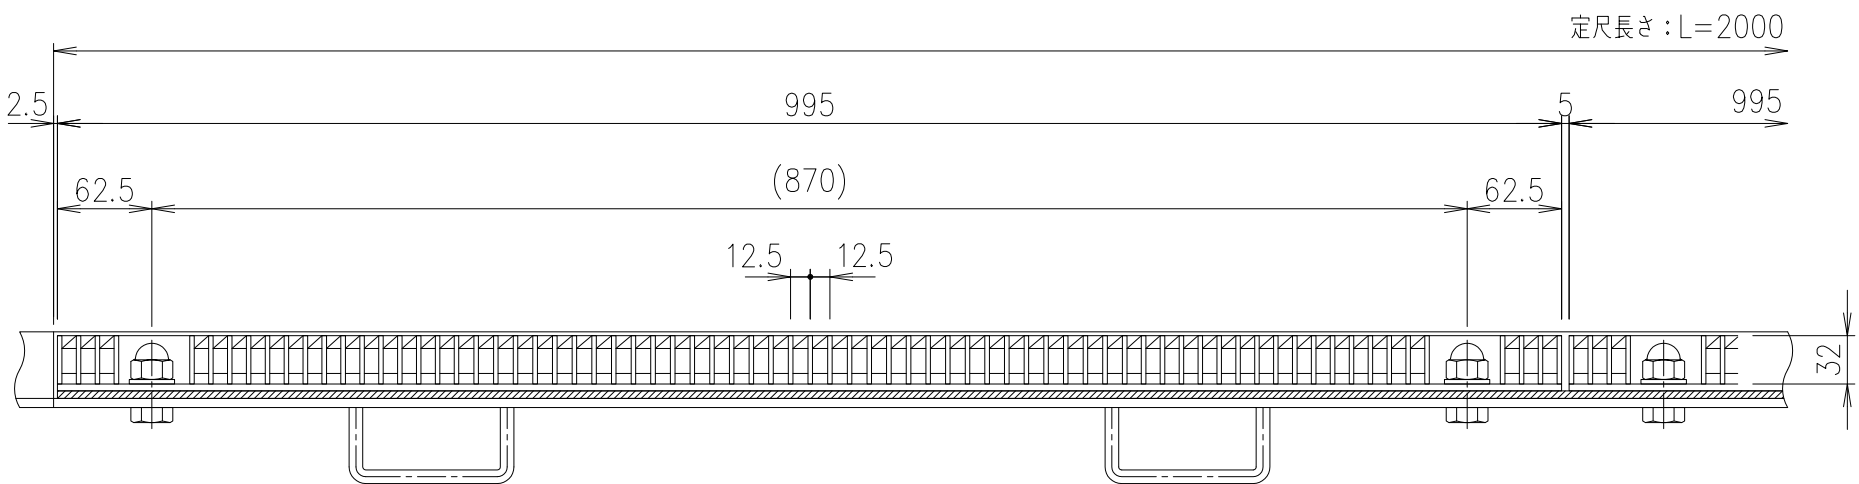
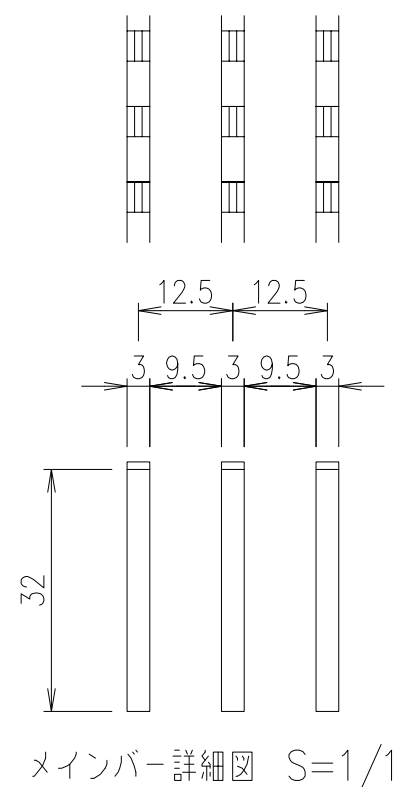
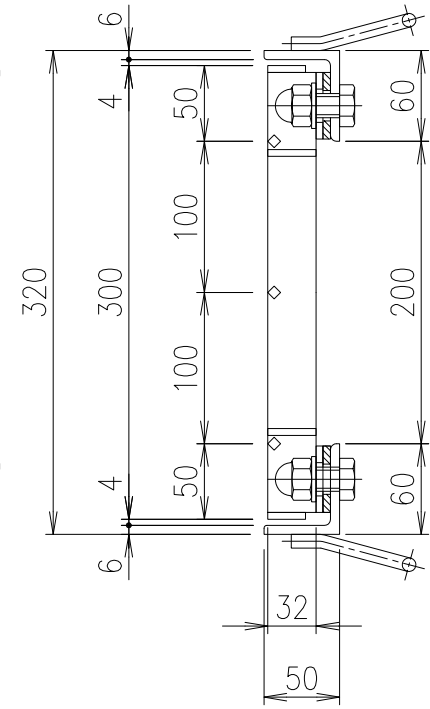


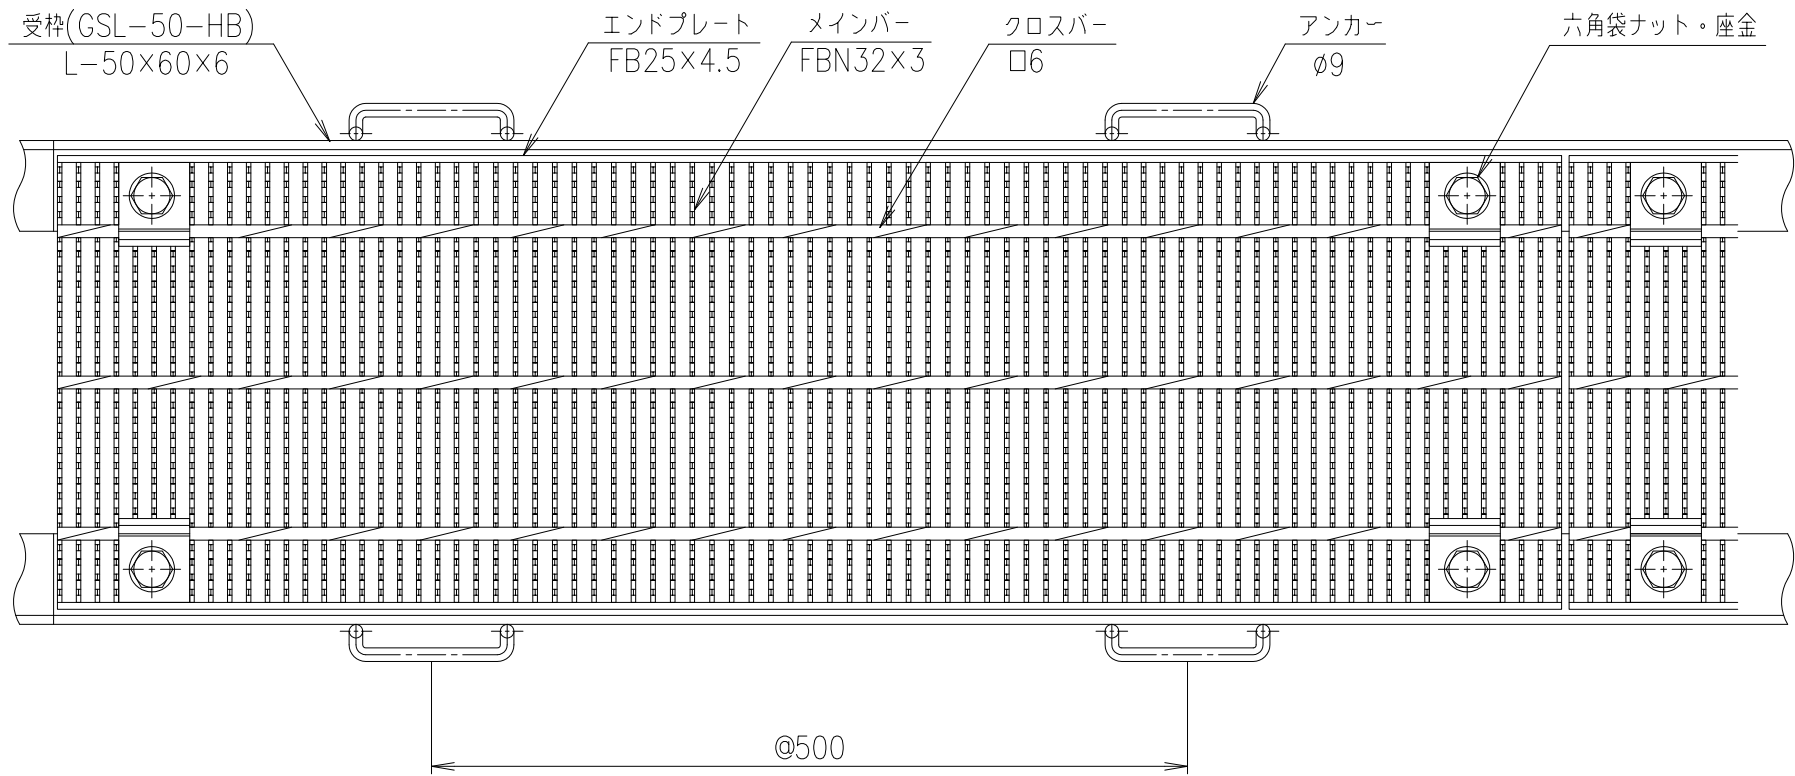

適用荷重	
重荷重公道用	エコノミータイプ
T-14	T-25

記号	内容	日付	編集	担当	製図	照査	承認	1/5	名称	DKC 銅製グレーチング側溝蓋		
					山本	本木	伊藤	尺度		GHSN3-32-20B		
				平成 年 月 日				三角法	図番	受枠: GSL-50-HB		
親番				第一機材株式会社						G-E3-05341		
図歴												

項番	名称	材質	個数	kg/個	記事
	受 枠	SS400	10.7		樹脂系塗料塗装
	銅製グレーチング	SS400	24.7		溶融亜鉛めっき