
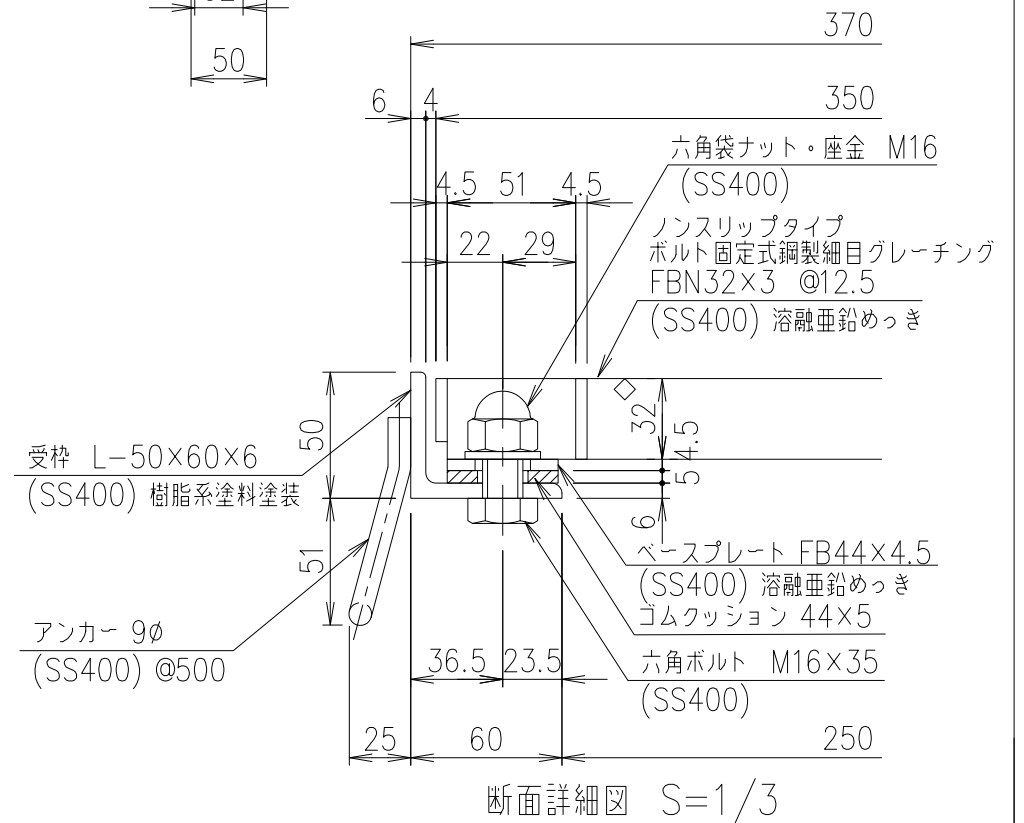
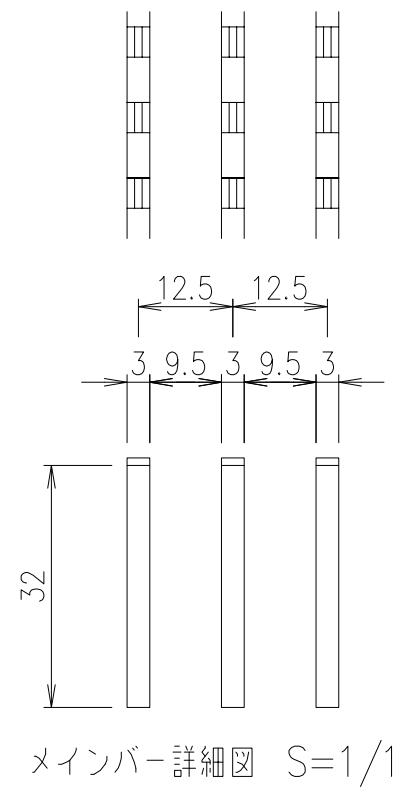
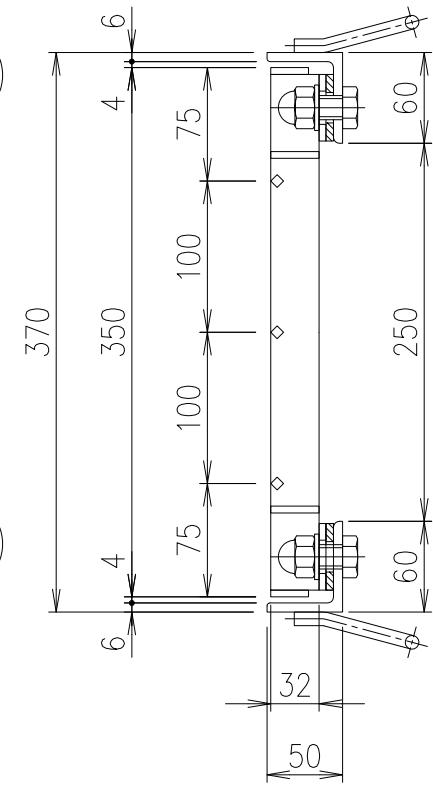
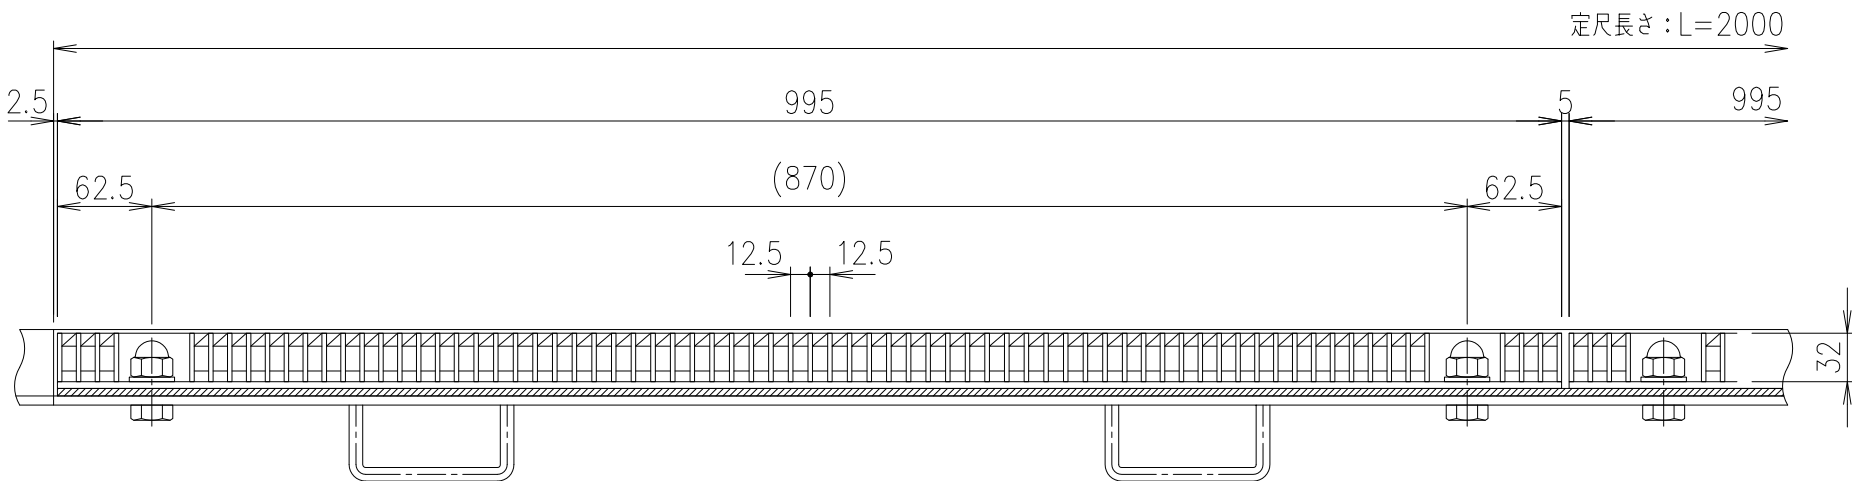


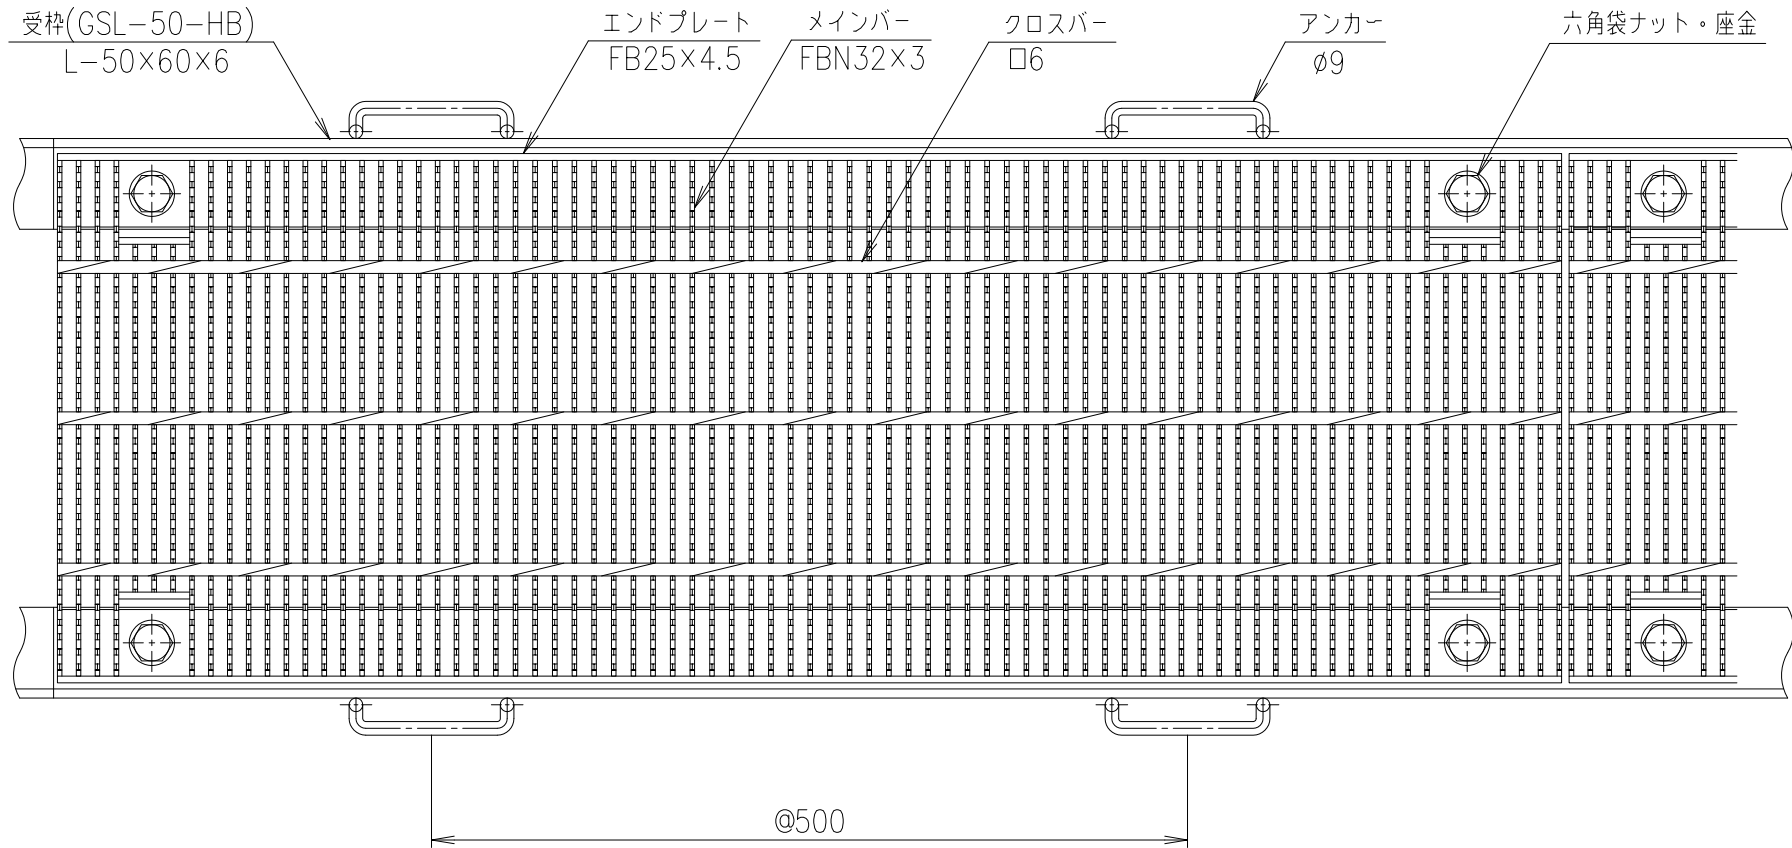

適用荷重	
重荷重公道用	エコノミータイプ
	T-14

記号	内容	日付	編集
親番			
図歴			

	受 枠			SS400		10.7	樹脂系塗料塗装
	銅製グレーチング			SS400		28.1	溶融亜鉛めっき
項番	名称			材質	個数	kg/個	記事
担当	製図	照査	承認	1 / 5 名称	DKC 銅製グレーチング側溝蓋		
	山本	本木	伊藤		GHSN3-32-25B		
平成 年 月 日					尺度	受枠: GSL-50-HB	
第一機材株式会社				三角法	図番	G-E3-05343	

担当	製図	照査	承認	1/5	名称
	山本	本木	伊藤	尺度	
	平成	年	月	日	図番
				三角法	
第一機材株式会社					