
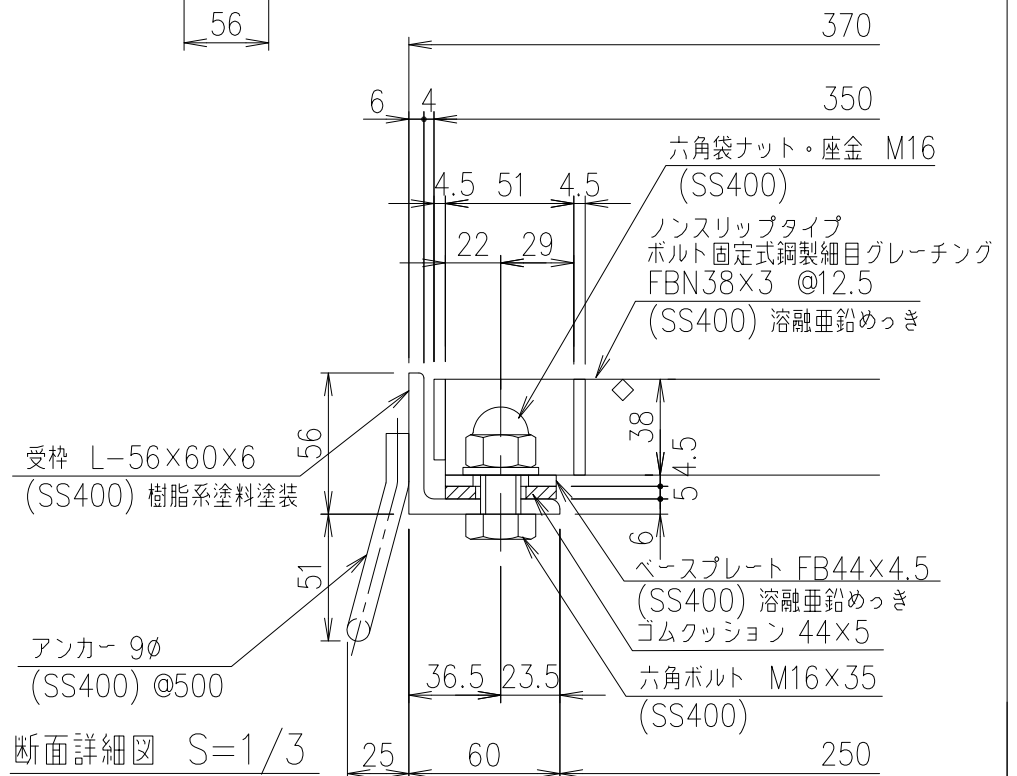
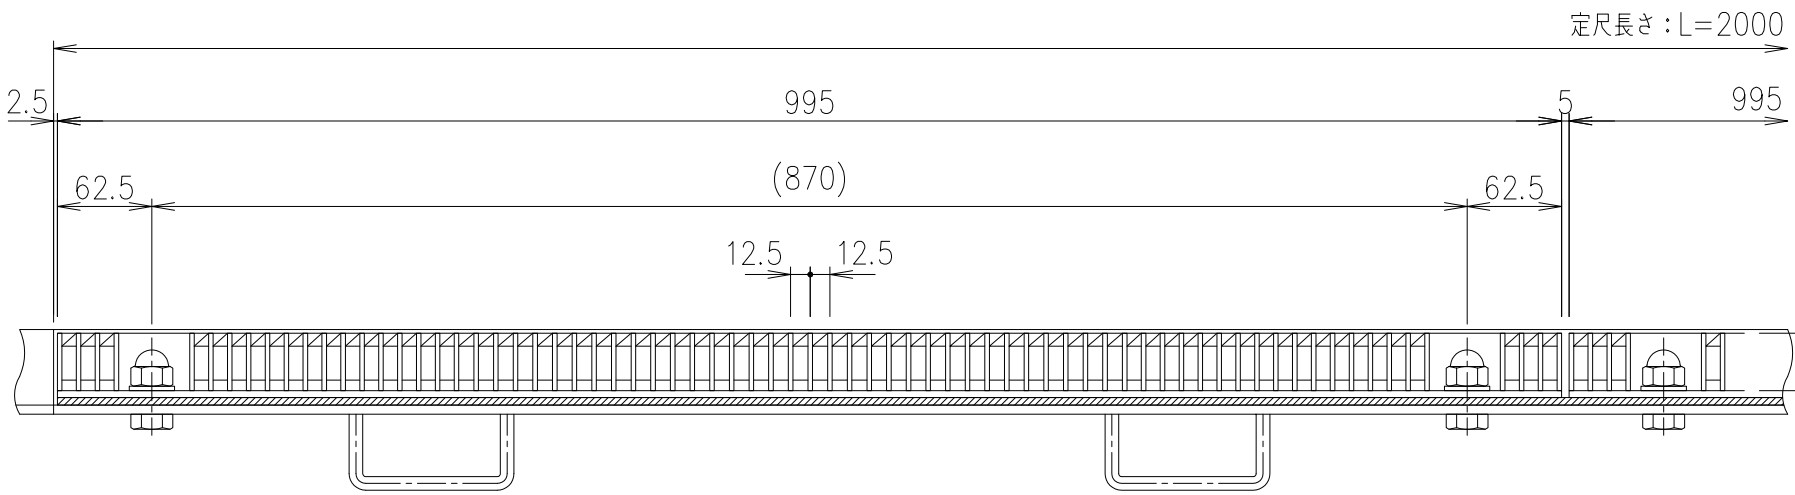
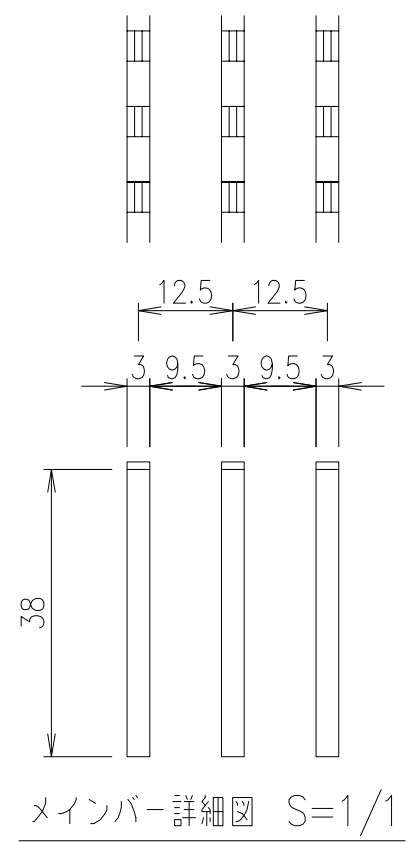
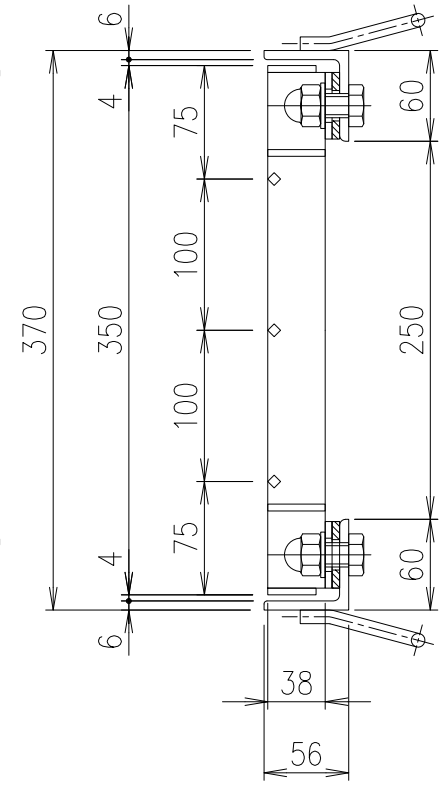


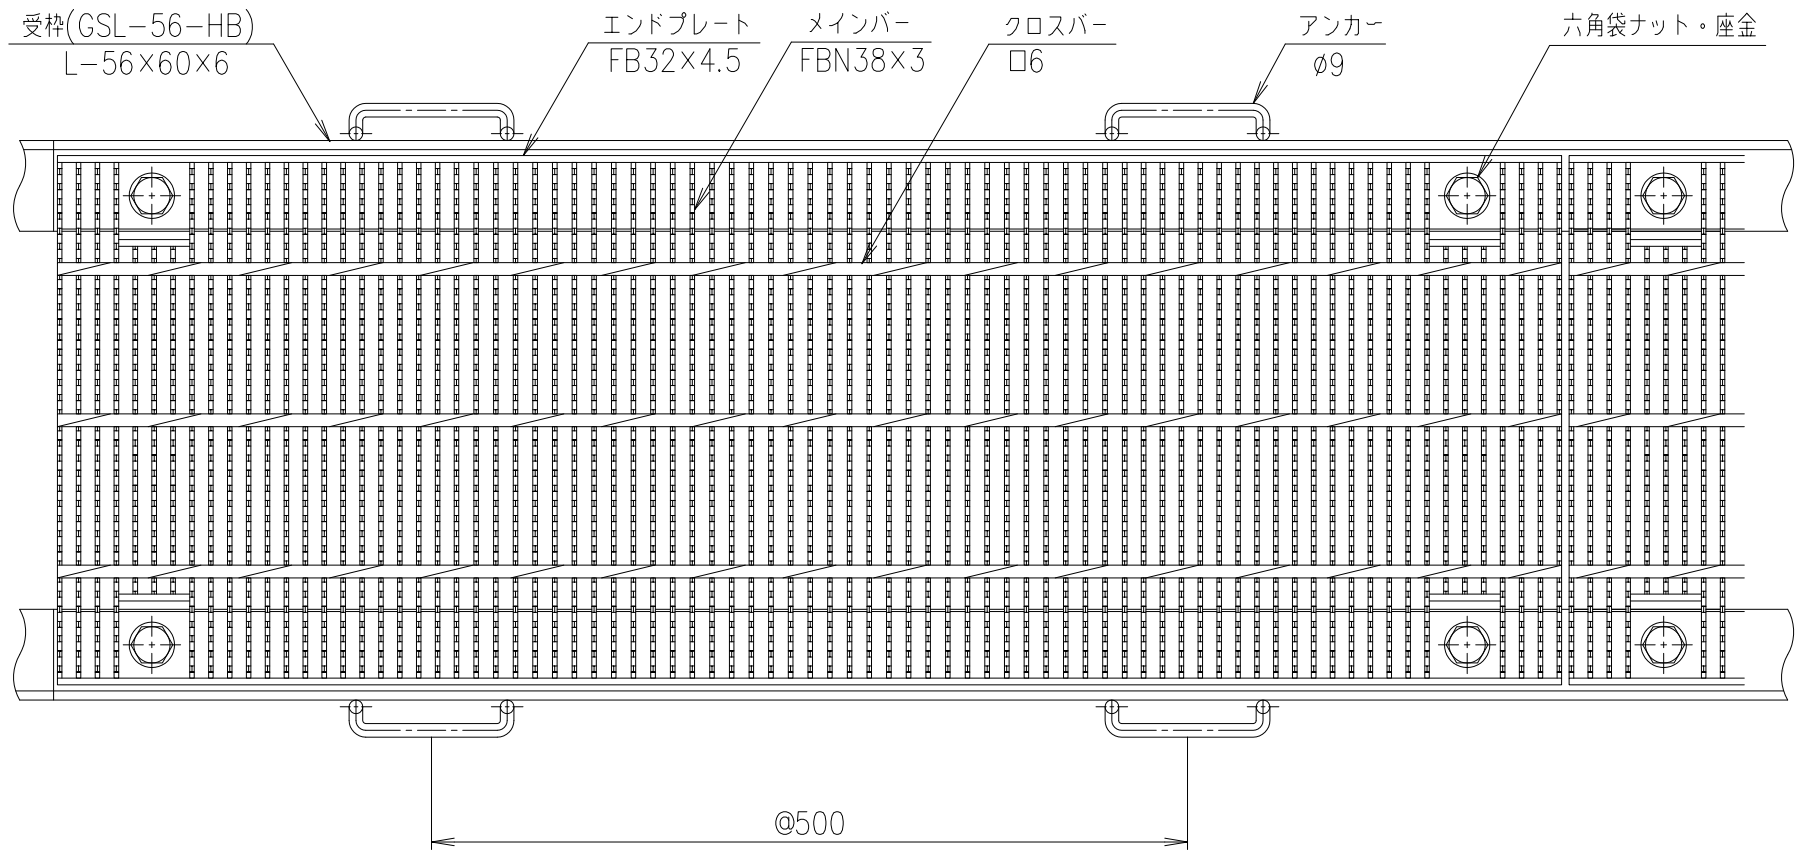

断面詳細図 S=1/3

|    |          |       |      |      |         |
|----|----------|-------|------|------|---------|
| 項番 | 名称       | 材質    | 個数   | kg/個 | 記事      |
|    | 受 枠      | SS400 | 11.5 |      | 樹脂系塗料塗装 |
|    | 鋼製グレーチング | SS400 | 30.3 |      | 溶融亜鉛めっき |

| 適用荷重   |          |
|--------|----------|
| 重荷重公道用 | エコノミータイプ |
| T-14   | T-20     |

|    |    |    |    |          |    |    |    |        |    |                 |  |
|----|----|----|----|----------|----|----|----|--------|----|-----------------|--|
| 記号 | 内容 | 日付 | 編集 | 担当       | 製図 | 照査 | 承認 | 1<br>5 | 名称 | DKC 銅製グレーチング側溝蓋 |  |
|    |    |    |    |          | 山本 | 本木 | 伊藤 |        |    | GHSN3-38-25B    |  |
|    |    |    |    | 平成 年 月 日 |    |    |    | 尺度     |    | 受枠: GSL-56-HB   |  |
| 親番 |    |    |    | 第一機材株式会社 |    |    |    | 三角法    | 図番 | G-E3-05347      |  |
| 図歴 |    |    |    |          |    |    |    |        |    |                 |  |