
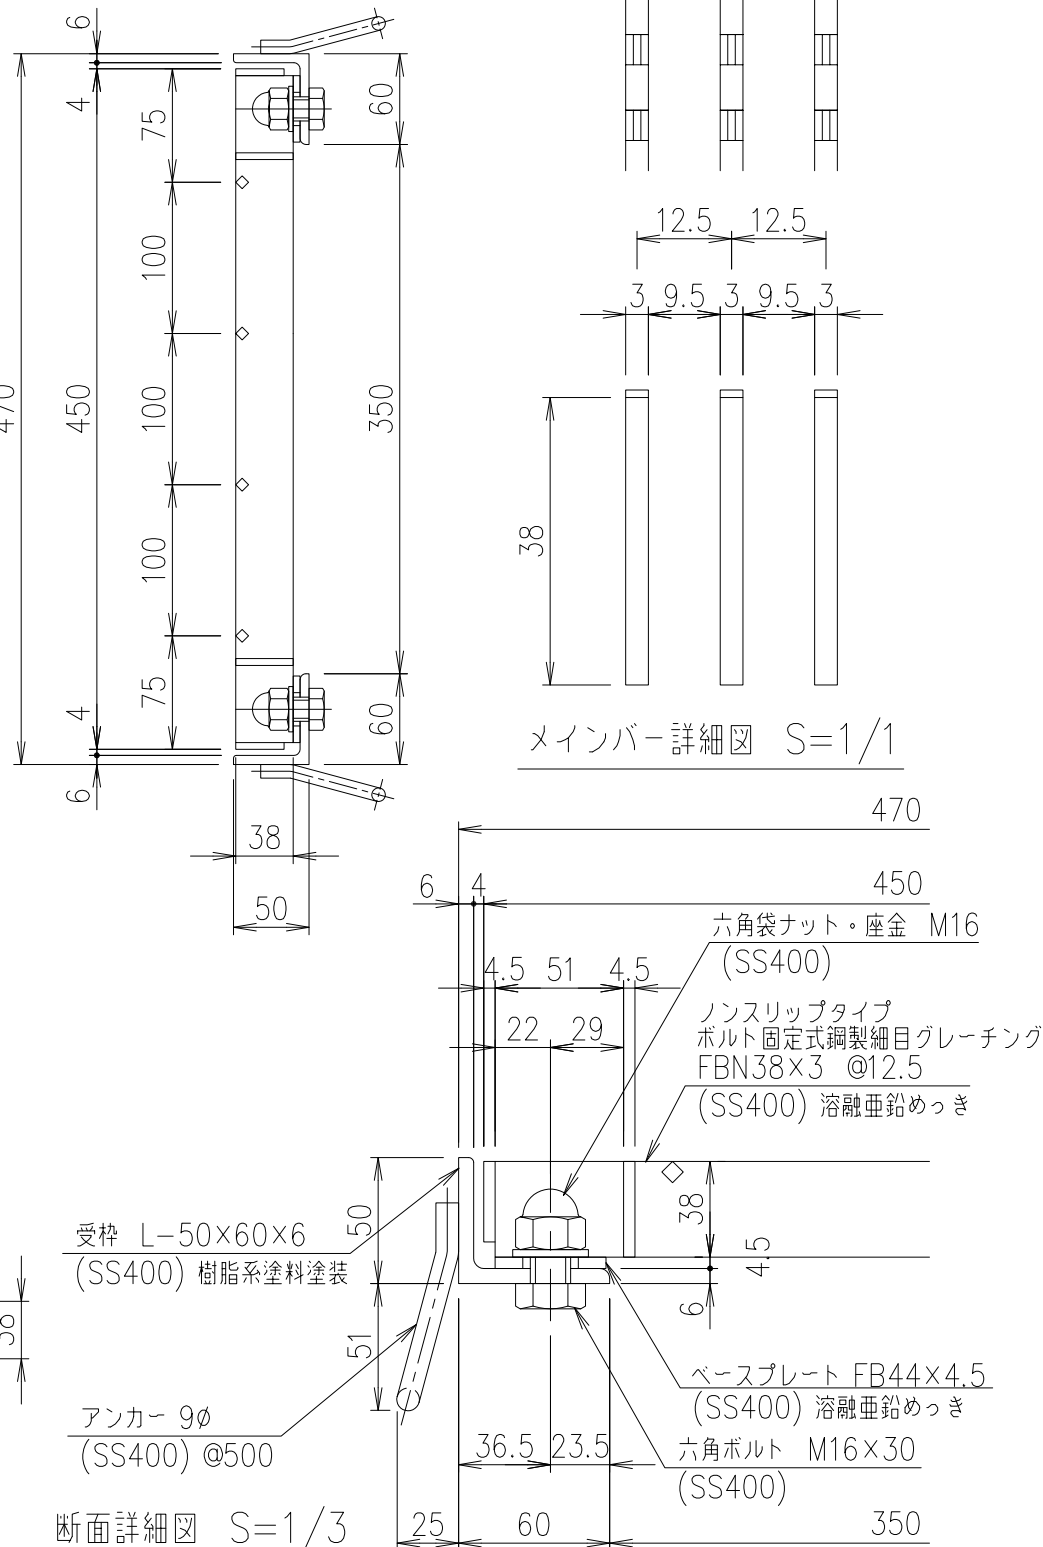
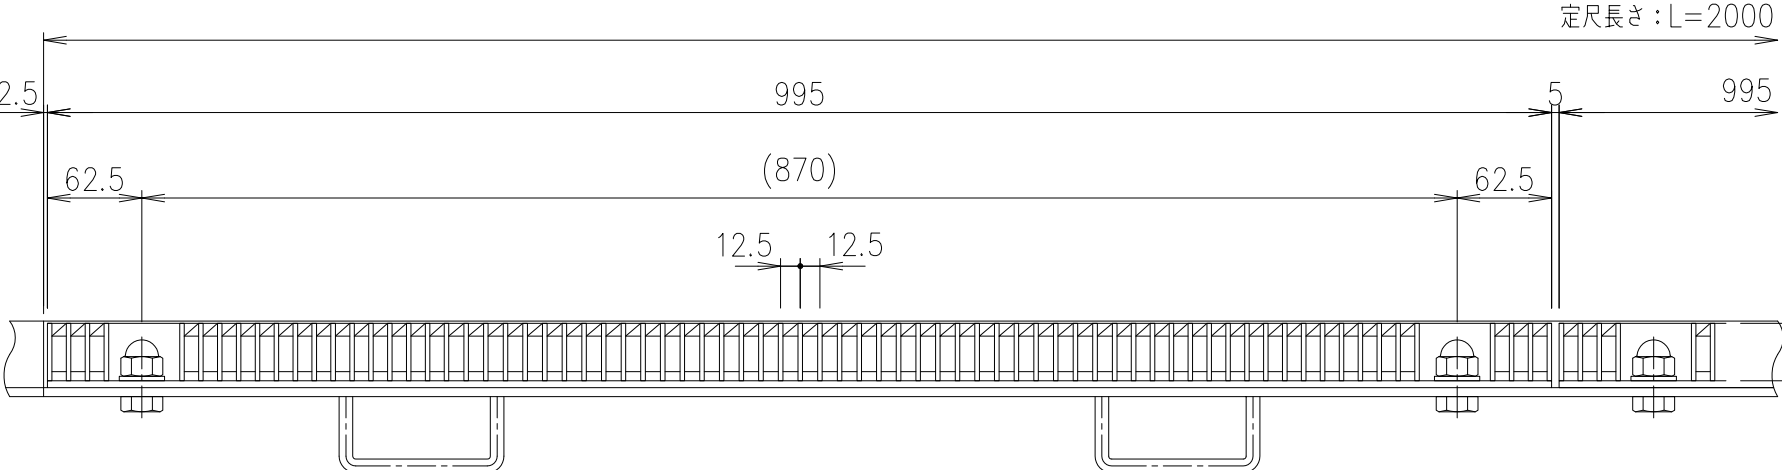


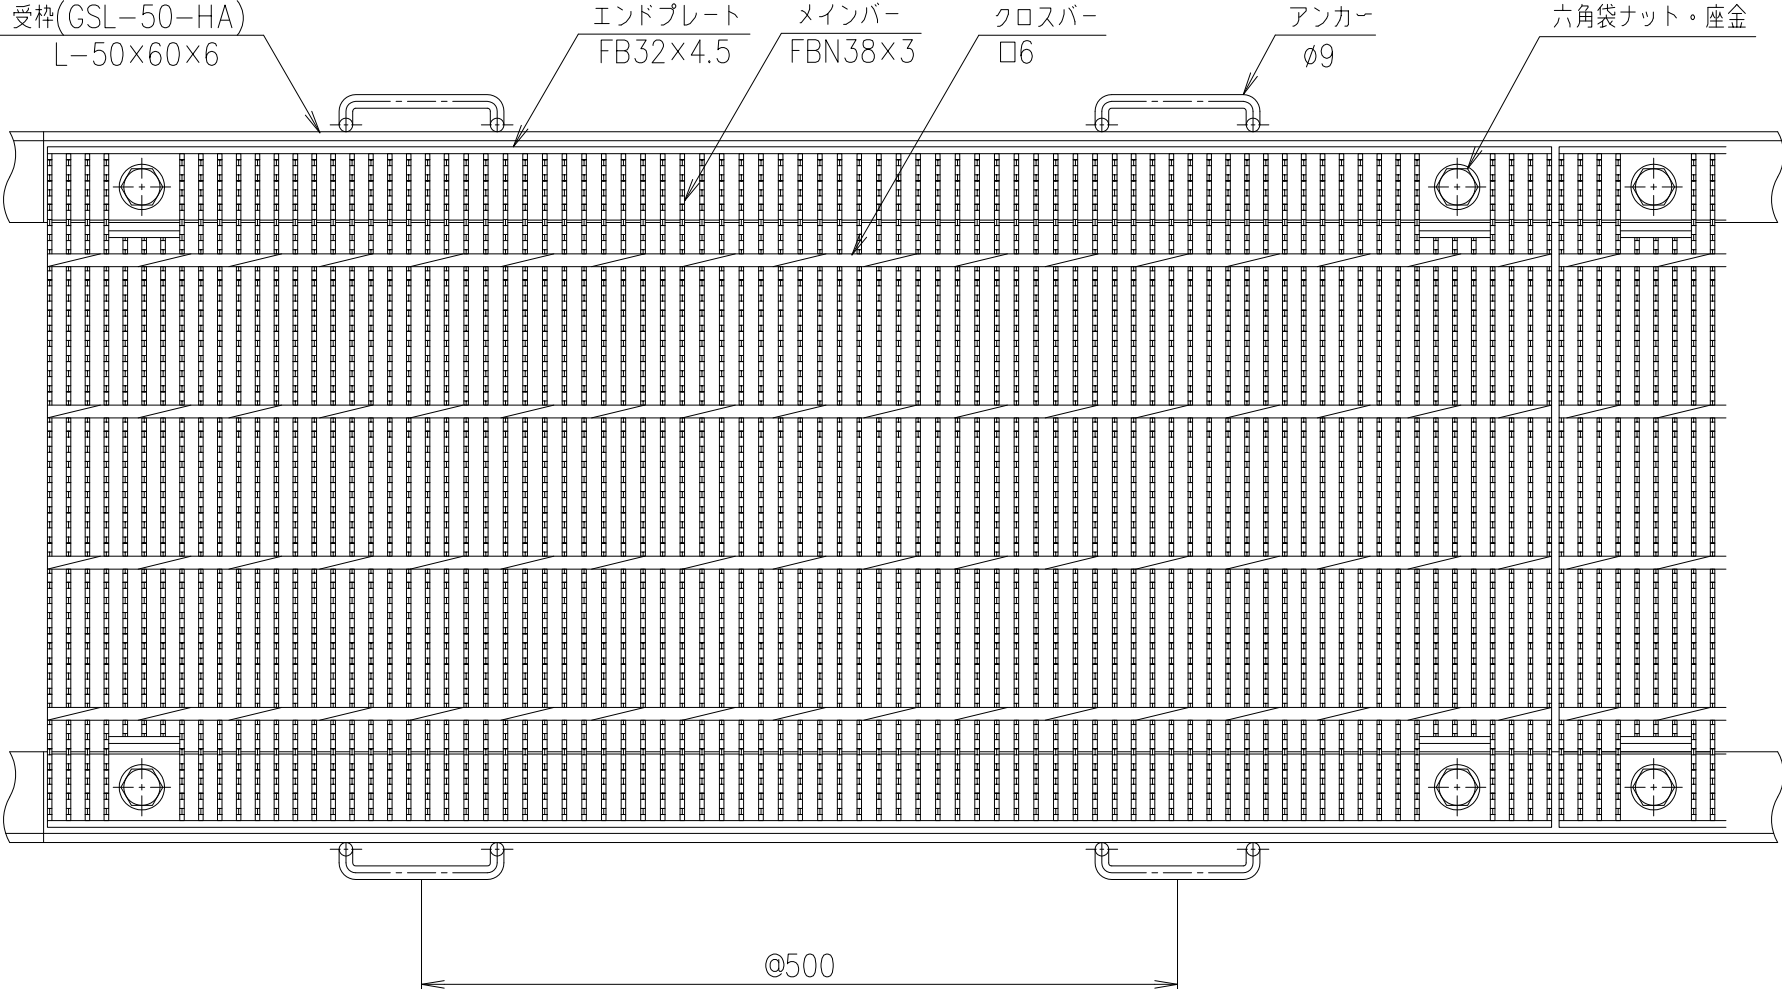

	受 枠			SS400		10.7	樹脂系塗料塗装
	鋼製グレーチング			SS400		39.8	溶融亜鉛めっき
項番	名称			材質	個数	kg/個	記事
担当	製図	照査	承認	1 5 名称	DKC 鋼製グレーチング側溝蓋		
	山本	本木	伊藤		GHSN3-38-35A		
平成 年 月 日				尺度	受枠: GSL-50-HA		
第一機材株式会社				三角法	図番	G-E3-05350	

記号	内容	日付	編集
親番			
図歴			

適用荷重	
重荷重公道用	エコノミータイプ
	T-14