
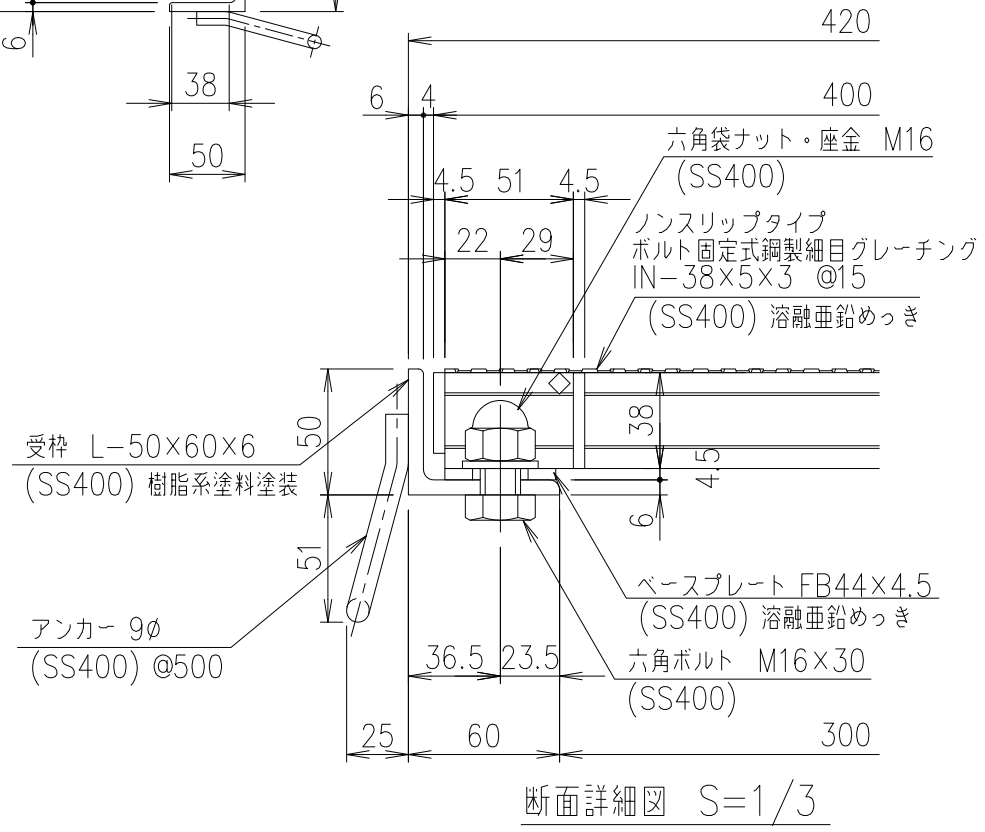
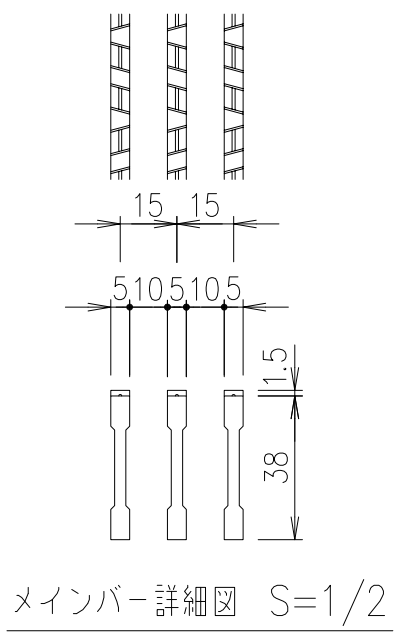
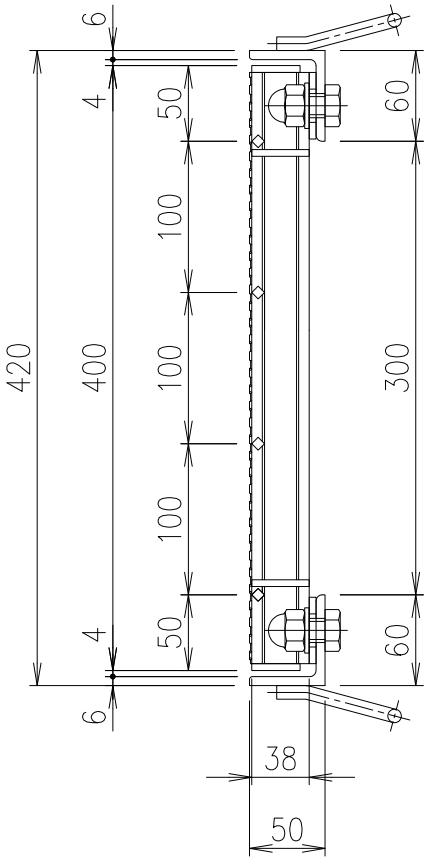
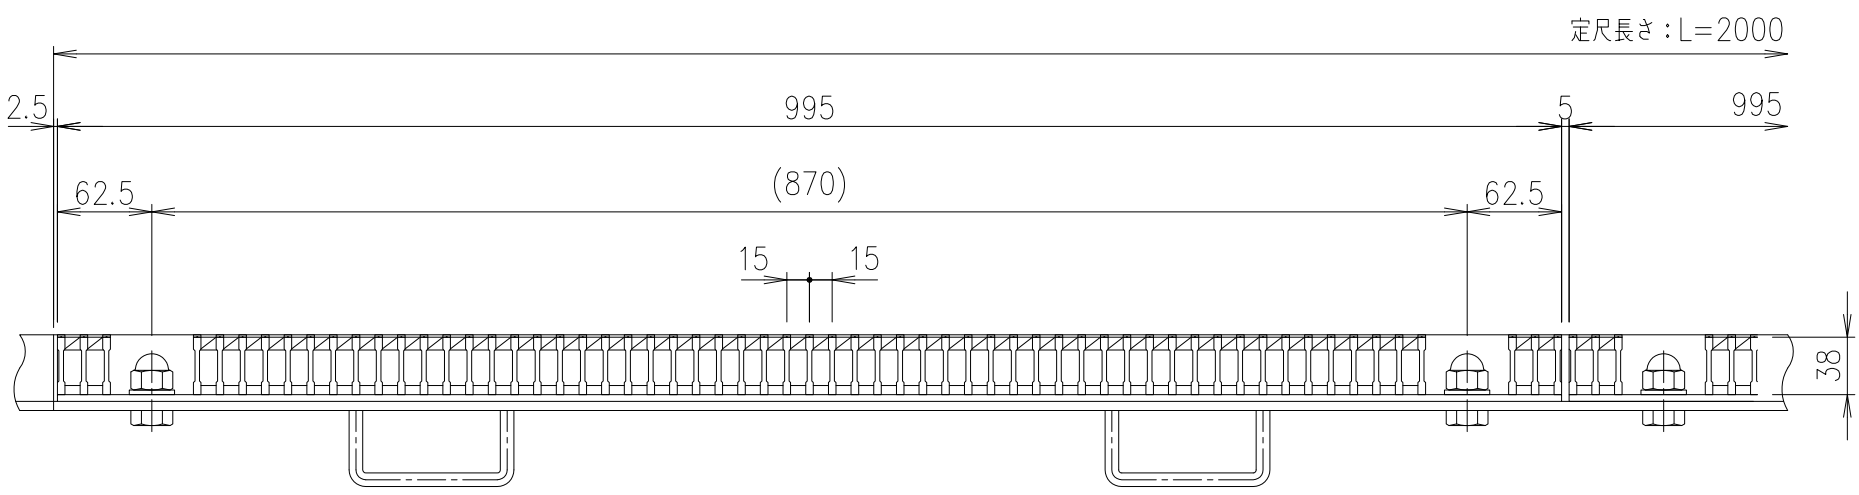


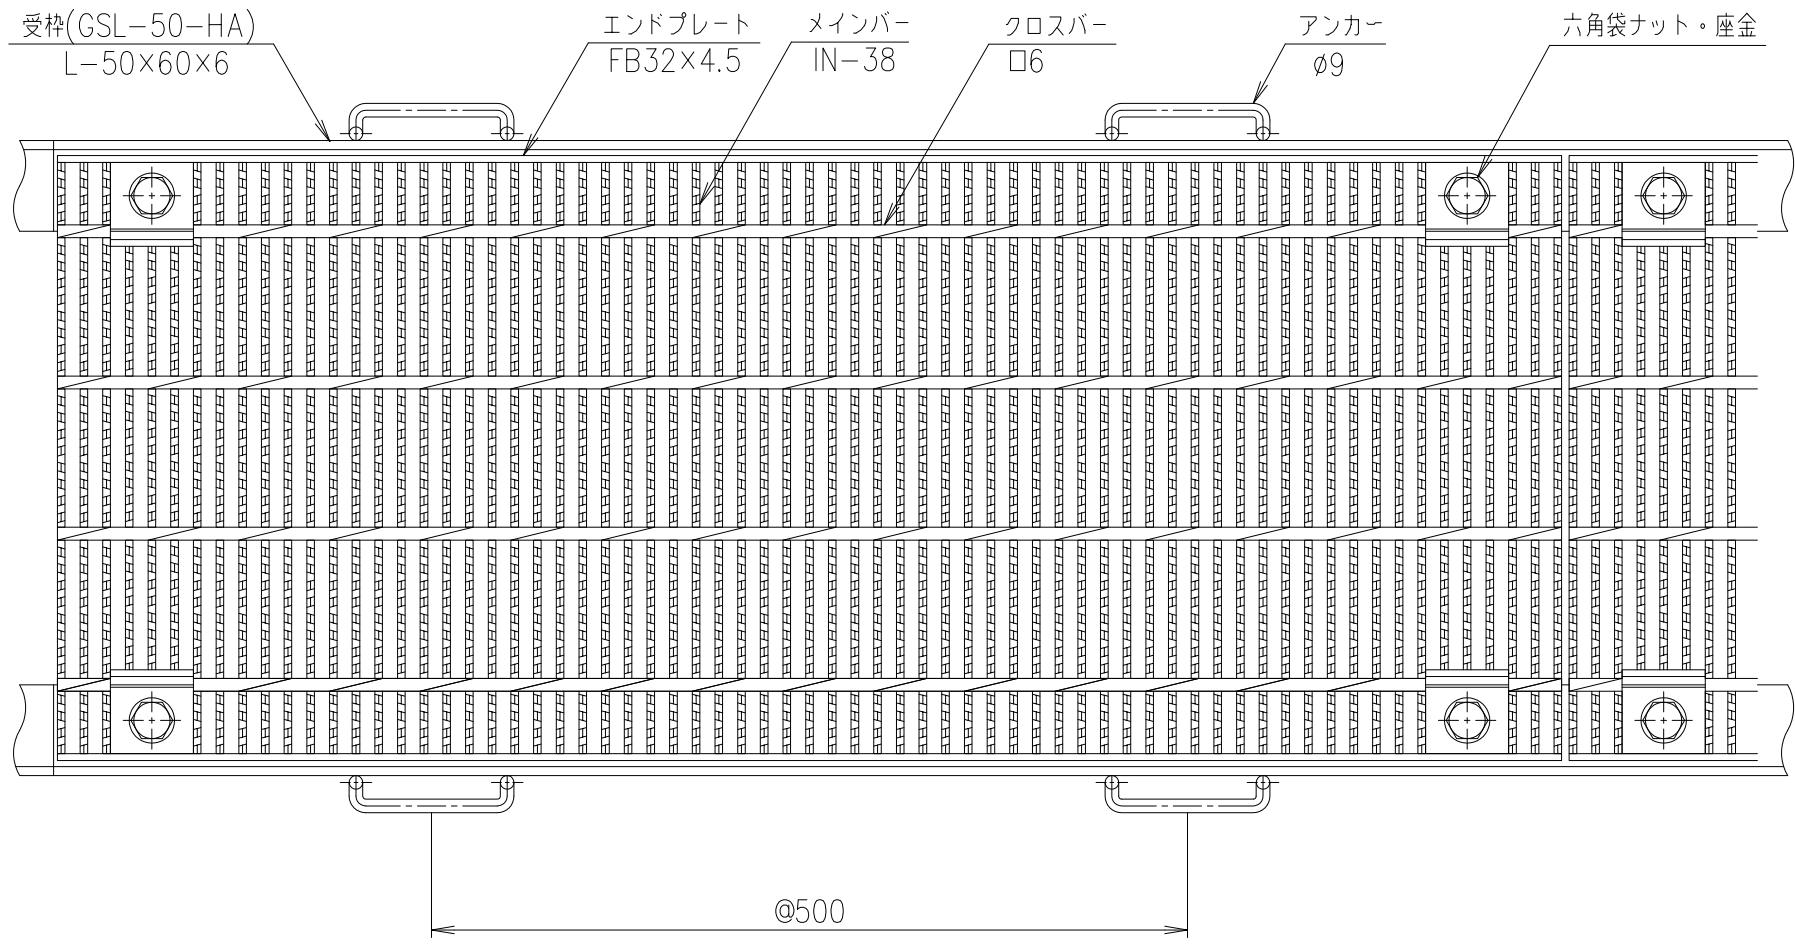

適用荷重	
重荷重公道用	エコノミータイプ
T-14	T-20

				受 枠				SS400		10.7	樹脂系塗料塗装	
				銅製グレーチング				SS400		33.9	溶融亜鉛めっき	
				項番	名称				材質	個数	kg/個	記事
記号	内容	日付	編集	担当	製図	照査	承認	1 5	名称	DKC 銅製グレーチング側溝蓋		
					山本	本木	伊藤			GHSN5-38-30A		
				平成 年 月 日				尺度		受枠: GSL-50-HA		
親番				第一機材株式会社				三角法	図番	G-E3-05354		
図歴												