
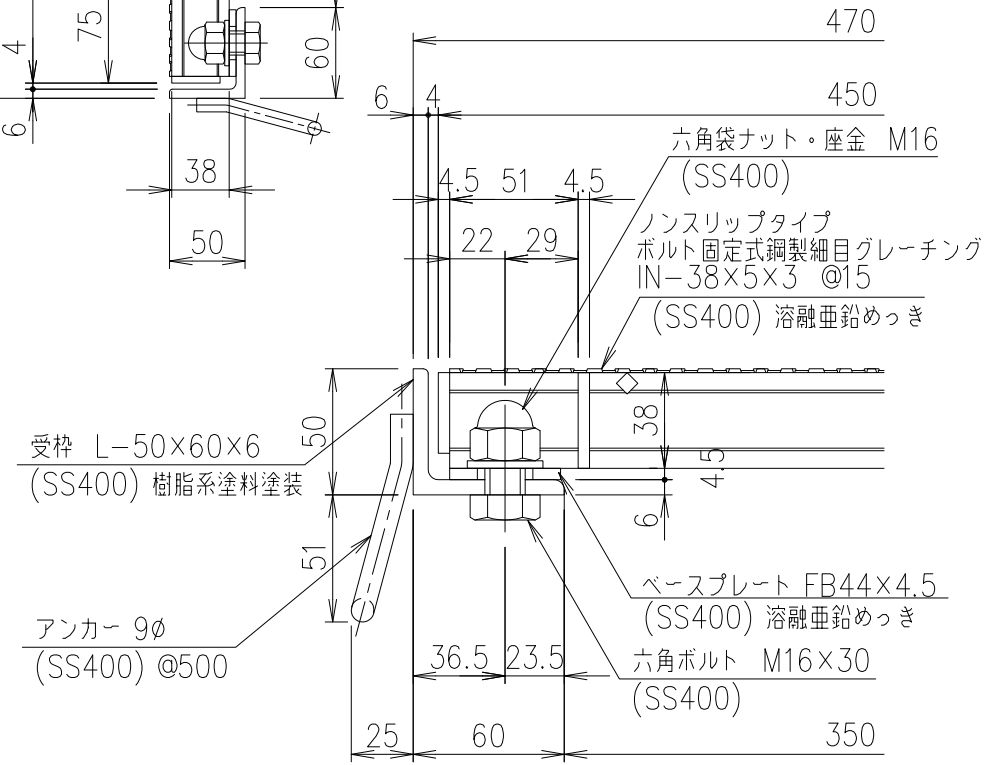
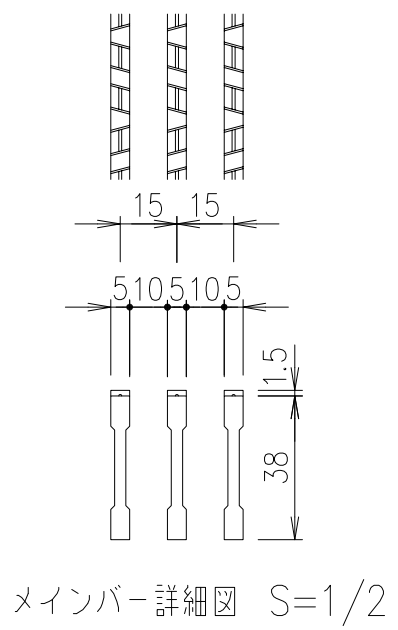
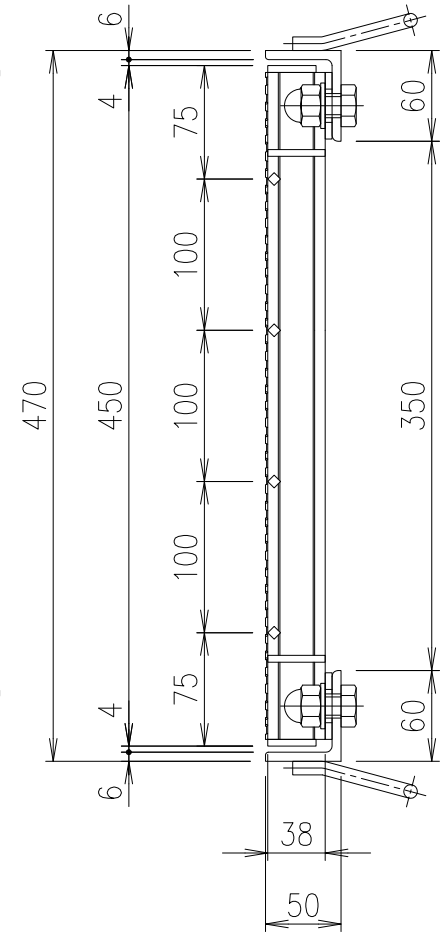
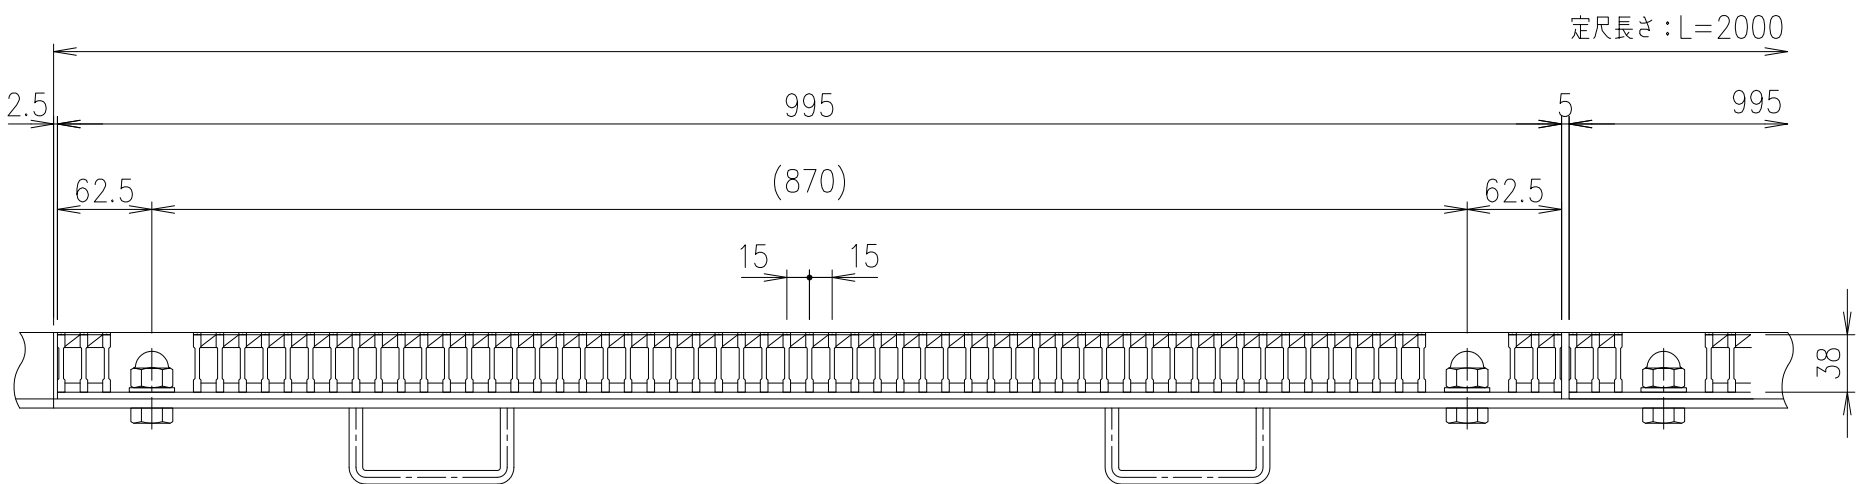


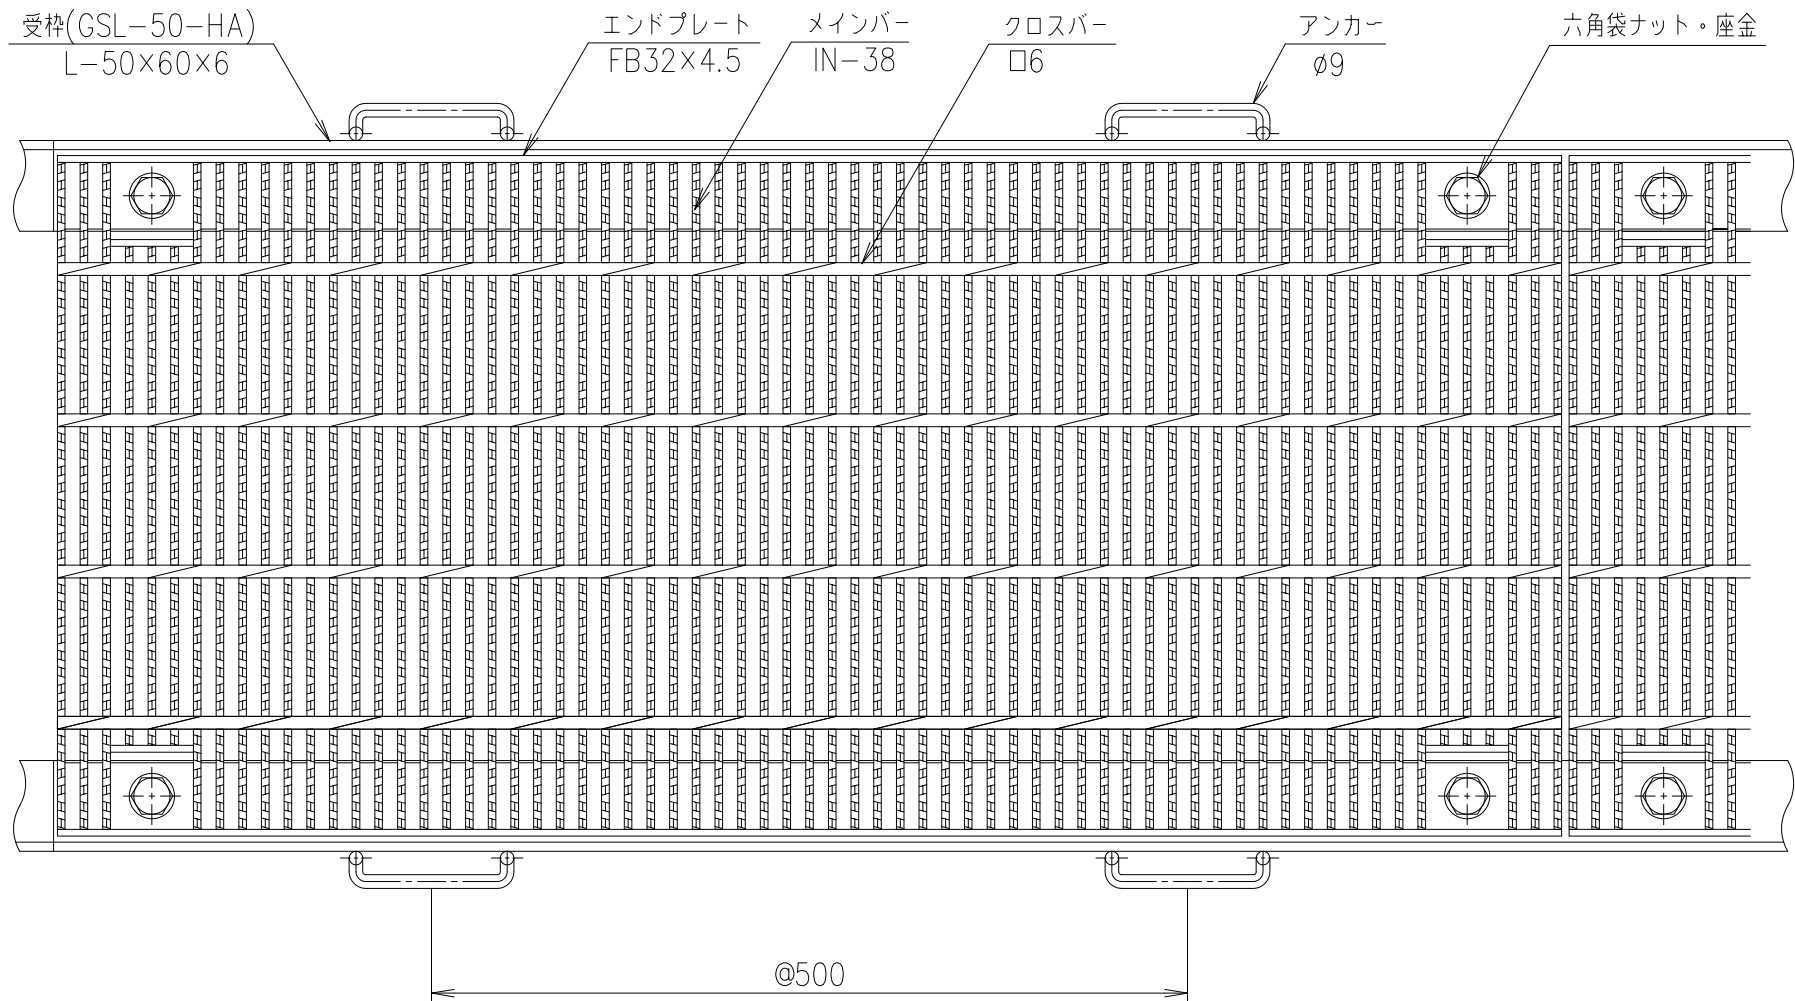

適用荷重	
重荷重公道用	エコノミータイプ
T-14	

記号	内容	日付	編集
親番			
図歴			

	受 枠			SS400	10.7	樹脂系塗料塗装	
	鋼製グレーチング			SS400	38.1	溶融亜鉛めっき	
項番	名称			材質	個数	kg/個	記事
	担当	製図	照査	承認	1 5	名称	DKC 鋼製グレーチング側溝蓋
		山本	本木	伊藤			GHSN5-38-35A
	平成 年 月 日				尺度		受枠: GSL-50-HA
	第一機材株式会社				三角法	図番	G-E3-05356