
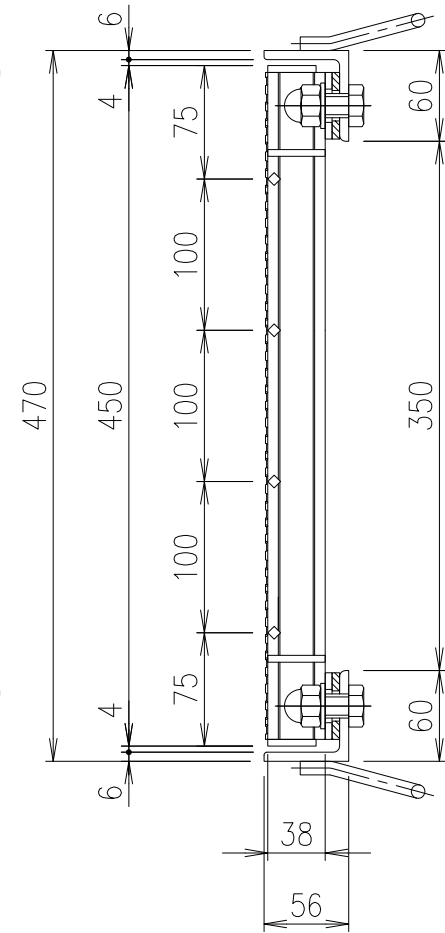
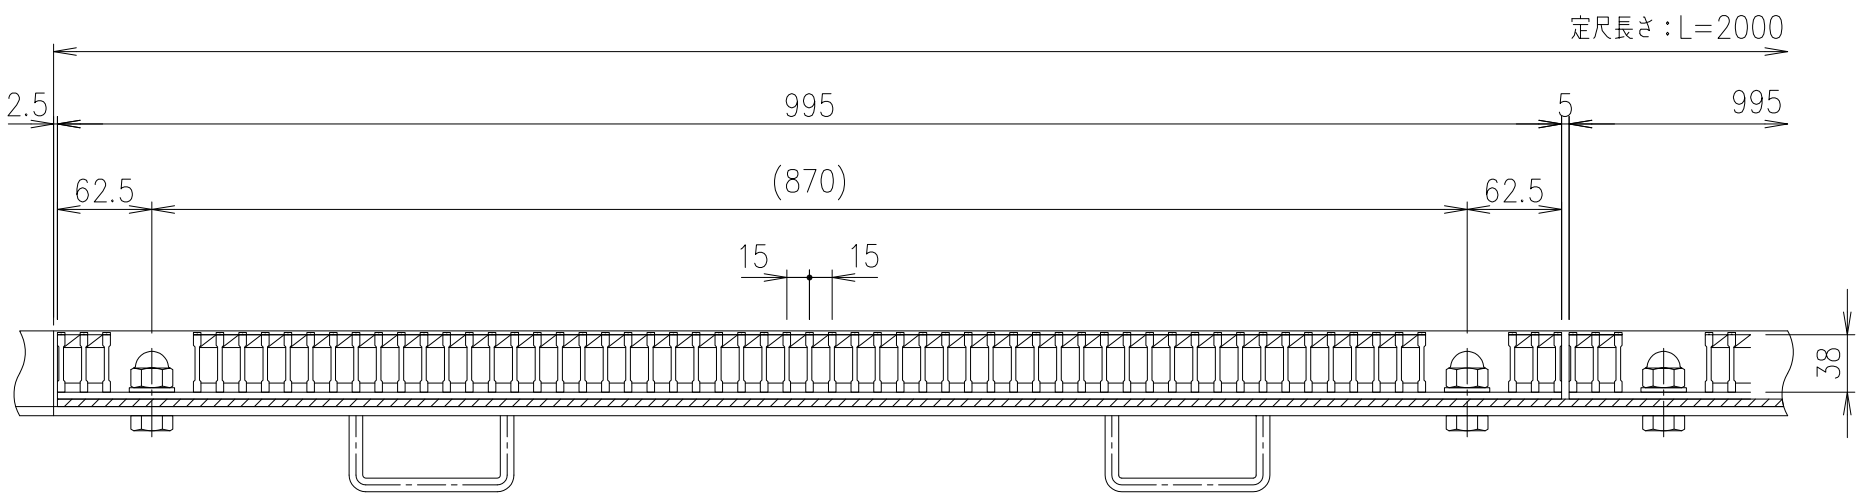
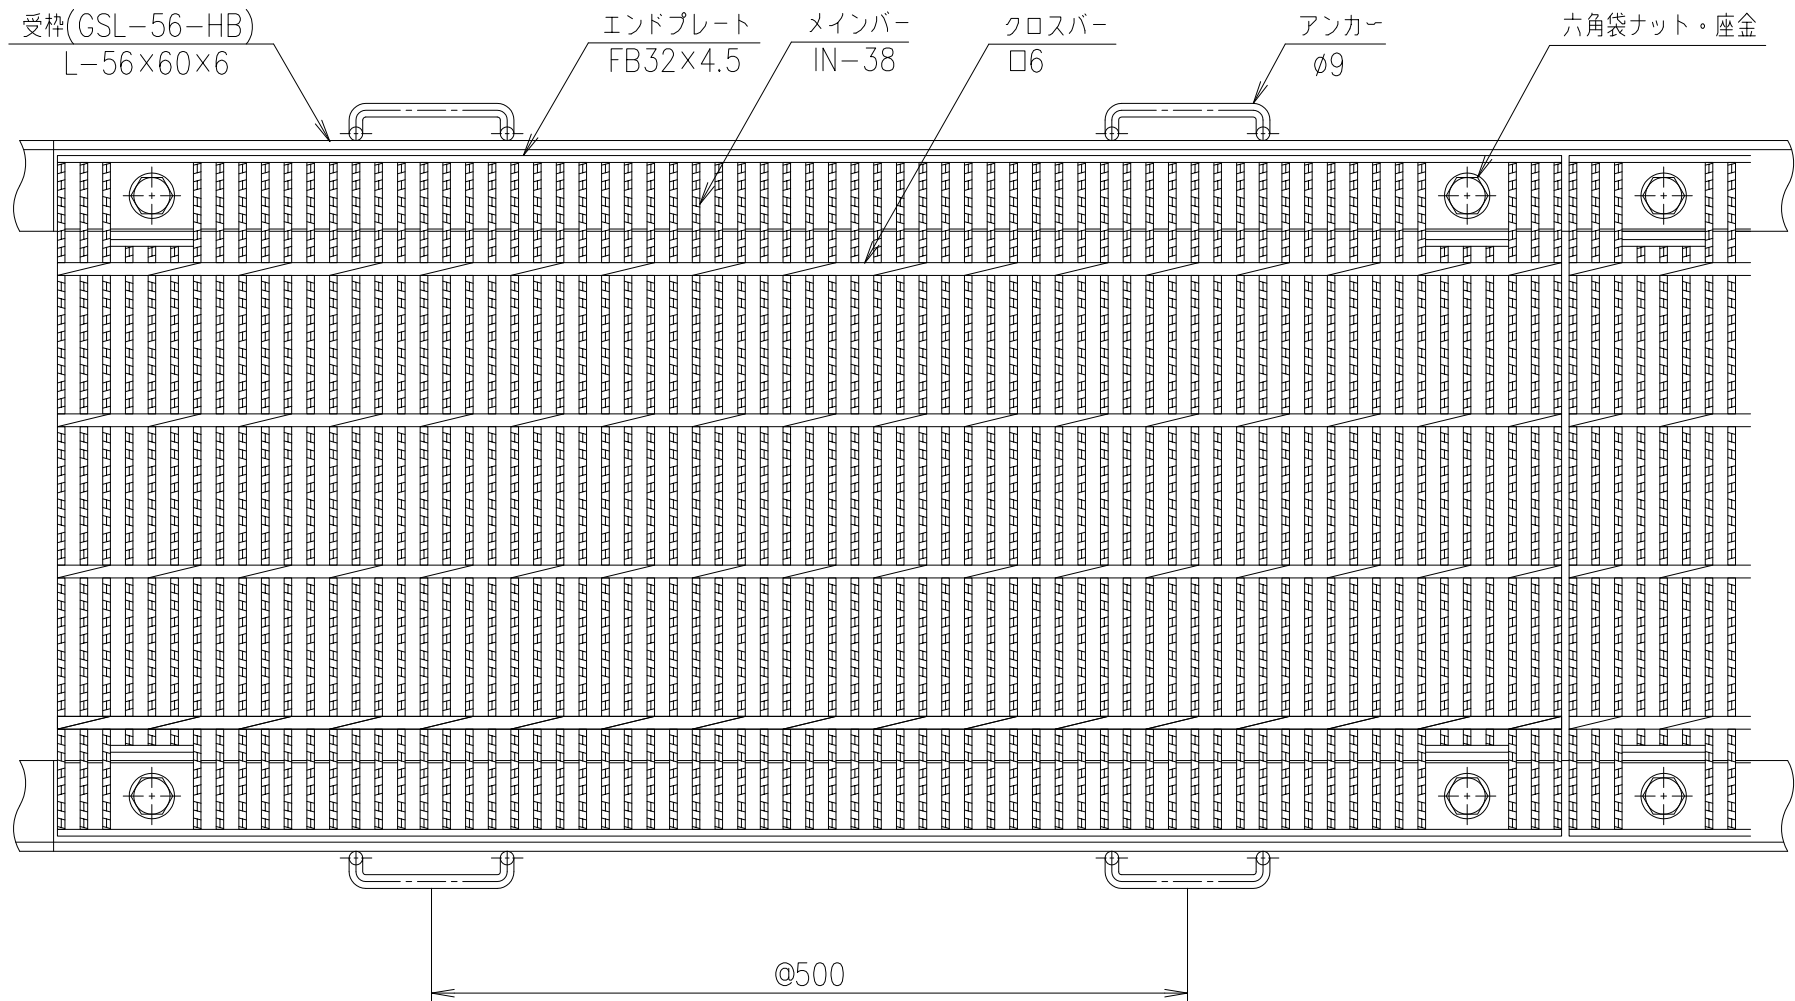


メインバー詳細図 S=1/2

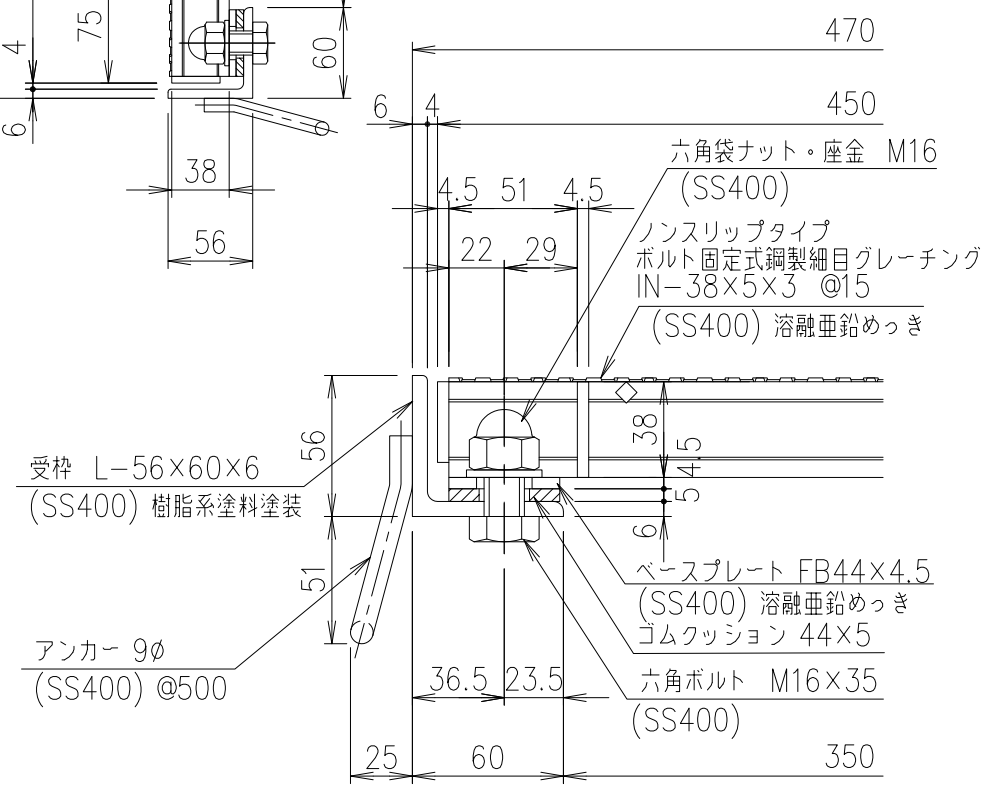

断面詳細図 S=1/3

適用荷重	
重荷重公道用	エコノミータイプ
T-14	

記号	内容	日付	編集
親番			
図歴			

項番	名称	材質	個数	kg/個	記事
	受 枠	SS400	11.5		樹脂系塗料塗装
	鋼製グレーチング	SS400	38.8		溶融亜鉛めっき
	名称	DKC 鋼製グレーチング側溝蓋			
	1 / 5	GHSN5-38-35B			
	尺度	受枠: GSL-56-HB			
	三角法	G-E3-05357			
	図番				