
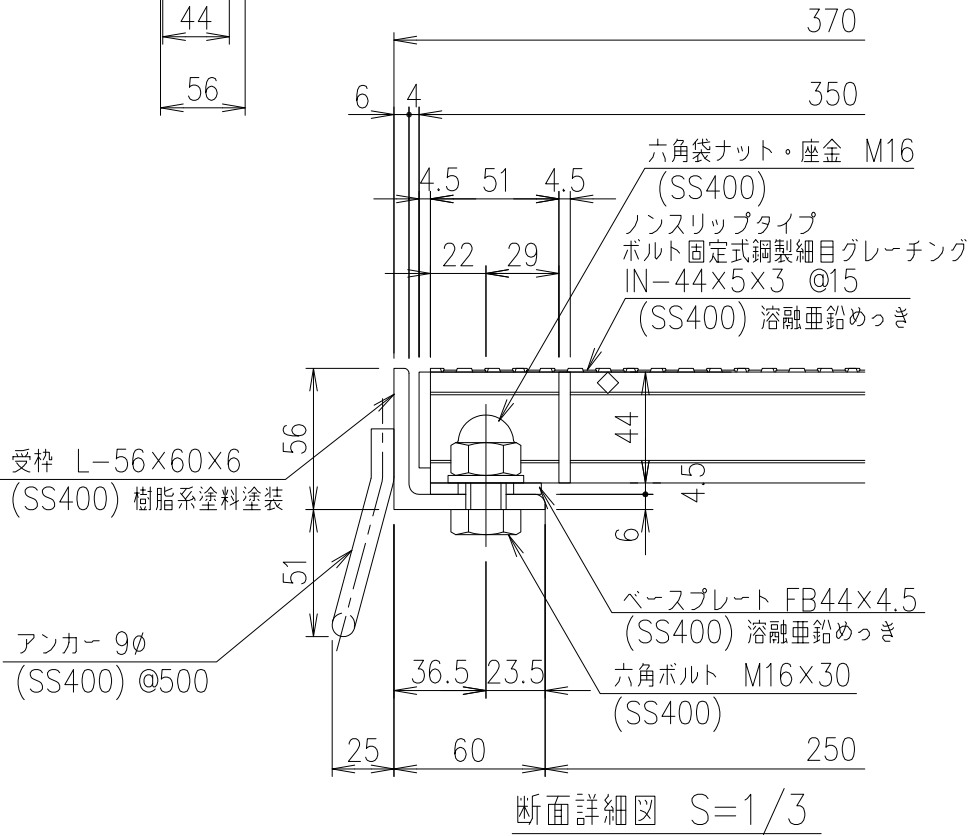
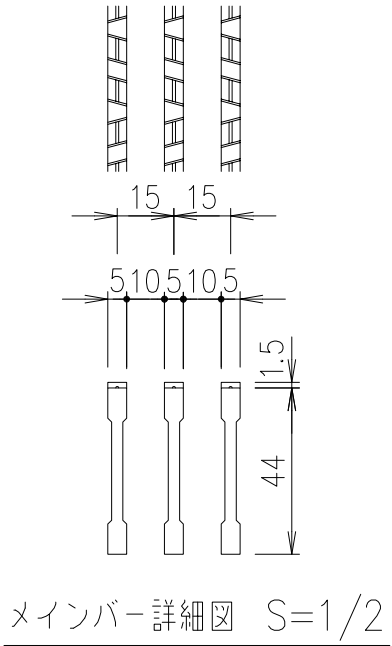
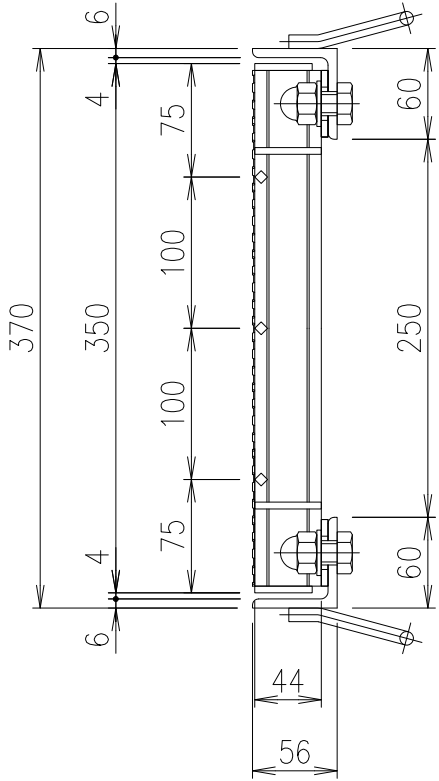
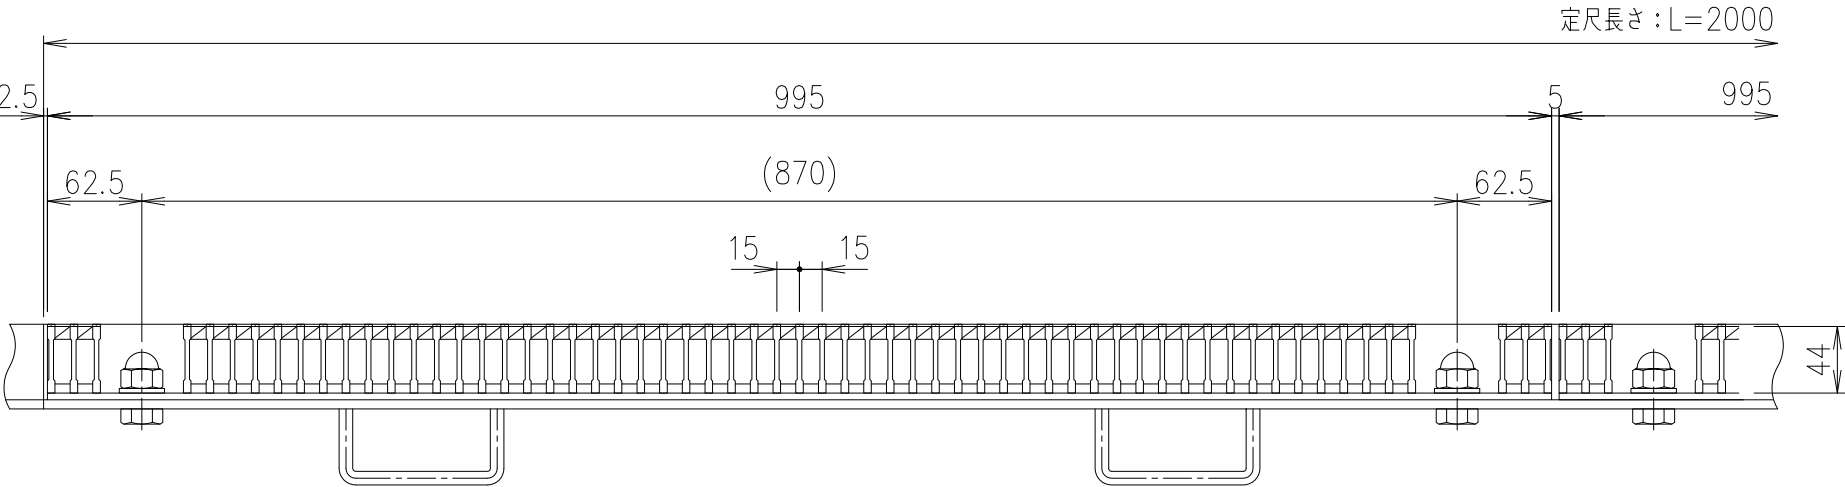


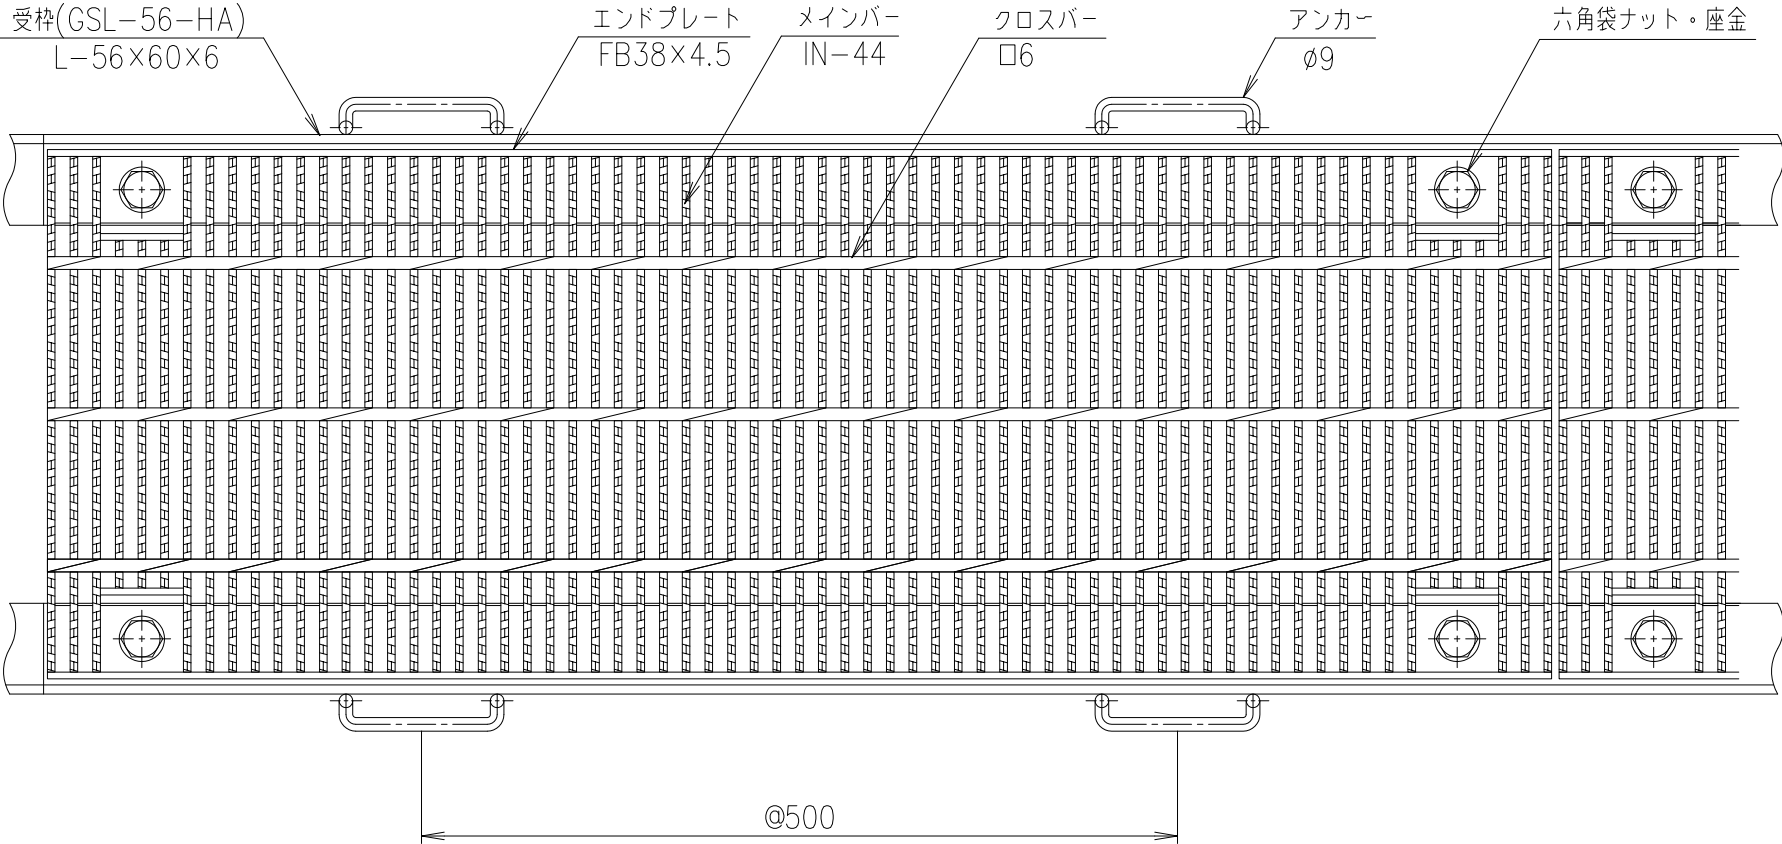

適用荷重	
重荷重公道用	エコノミータイプ
T-25	

記号	内容	日付	編集
親番			
図歴			

	受 枠			SS400	11.5	樹脂系塗料塗装	
	鋼製グレーチング			SS400	34.0	溶融亜鉛めっき	
項番	名称			材質	個数	kg/個	記事
担当	製図	照査	承認	1 5 名称	DKC 鋼製グレーチング側溝蓋		
	山本	本木	伊藤		GHSN5-44-25A		
平成 年 月 日					尺度	受枠: GSL-56-HA	
第一機材株式会社				三角法	図番	G-E3-05360	