
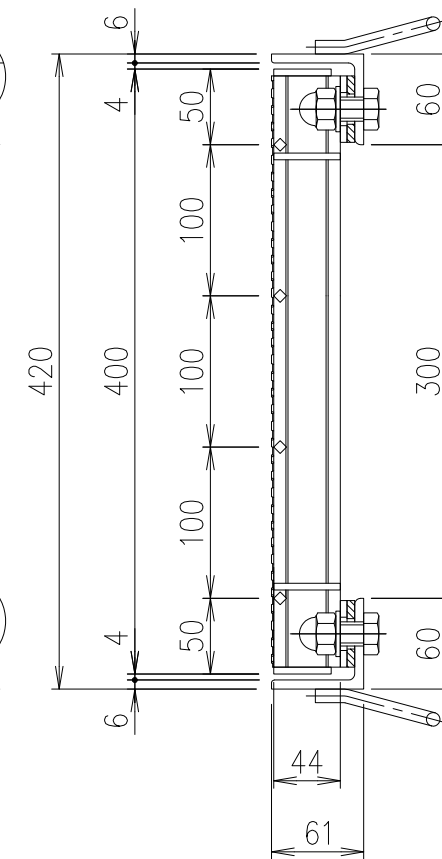
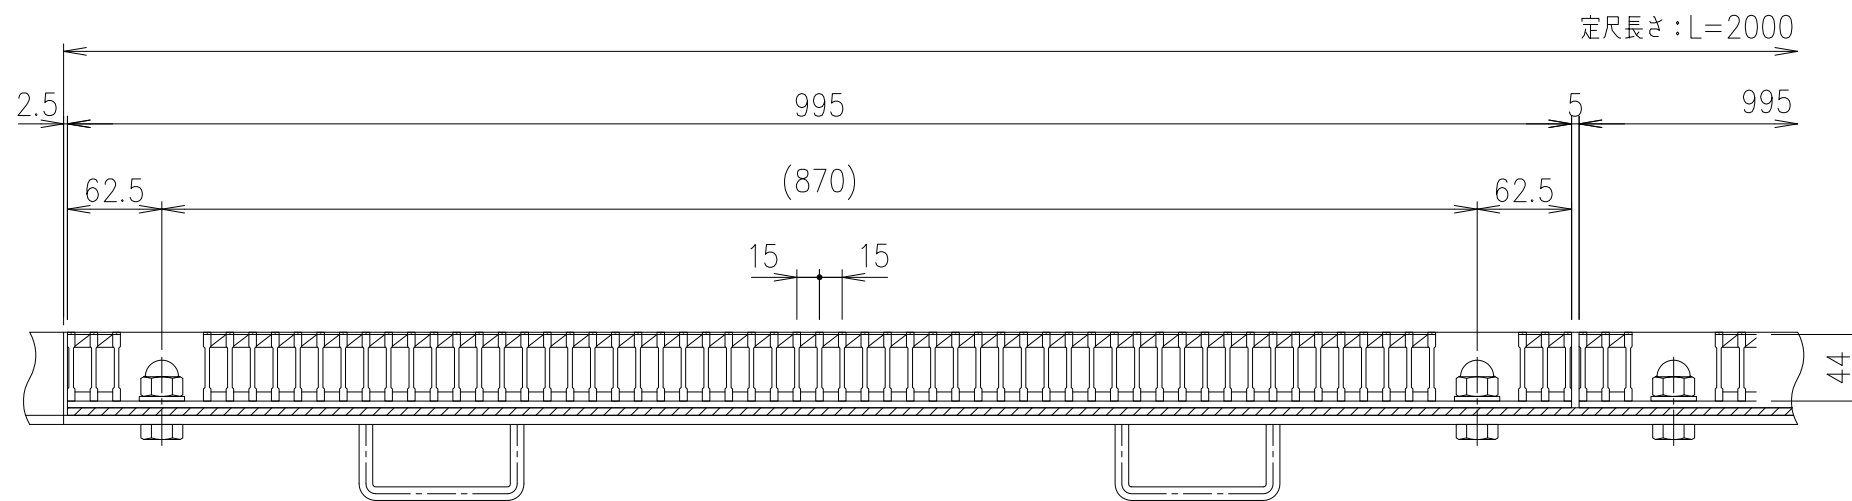


メンバー詳細図 S=1/2

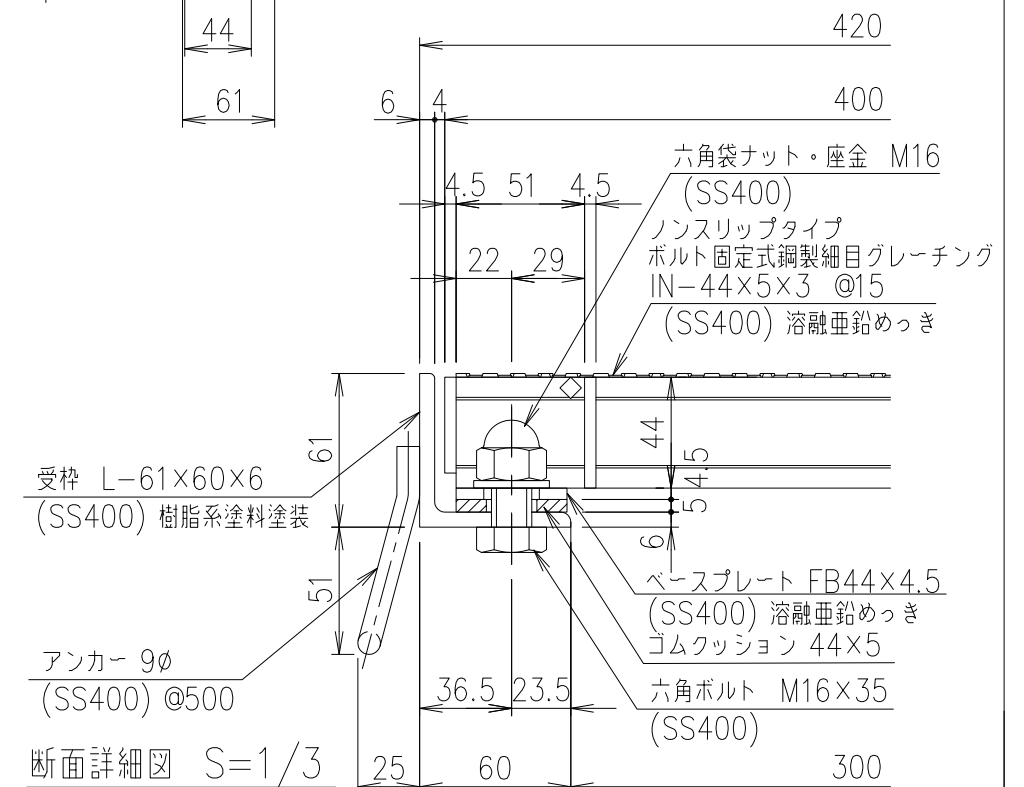

	受 枠	SS400		11.9	樹脂系塗料塗装
	銅製グレーチング	SS400		39.5	溶融亜鉛めっき
項番	名称	材質	個数	kg/個	記事

記号	内容	日付	編集	担当	製図	照査	承認	1 5	名称	DKC 銅製グレーチング側溝蓋
					山本	本木	伊藤	尺度		GHSN5-44-30B 受枠: GSL-61-HB
				平成 年 月 日				三角法	図番	G-E3-05363
親番				第一機材株式会社						
図歴										

適用荷重	
重荷重公道用	エコノミータイプ
T-25	T-25