


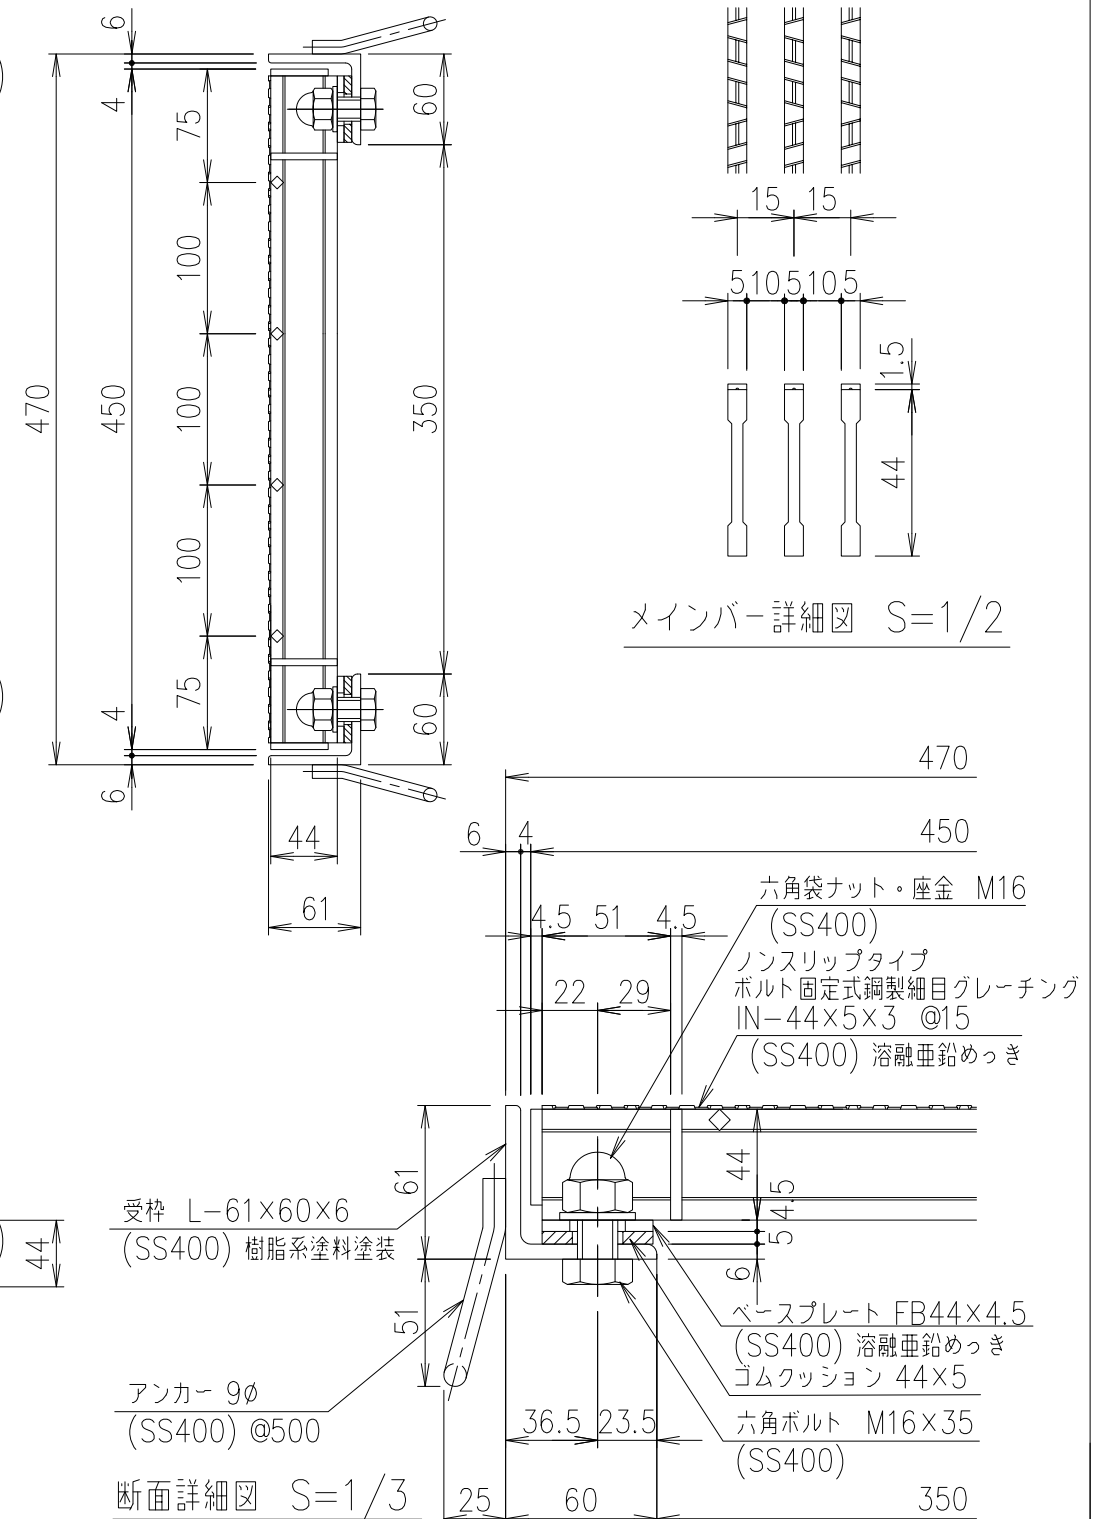

	受 枠			SS400		11.9	樹脂系塗料塗装
	鋼製グレーチング			SS400		44.4	溶融亜鉛めっき
項番	名称			材質	個数	kg/個	記事
担当	製図	照査	承認	1 5 名称	DKC 鋼製グレーチング側溝蓋		
	山本	本木	伊藤		GHSN5-44-35B		
平成 年 月 日				尺度	受枠: GSL-61-HB		
第一機材株式会社				三角法	図番	G-E3-05365	

適用荷重	
重荷重公道用	エコノミータイプ
T-20	T-25

記号	内容	日付	編集	担当	製図	照査	承認	1 5	名称
					山本	本木	伊藤		
				平成 年 月 日				三角 法	図番
親番				第一機材株式会社					
図歴									