


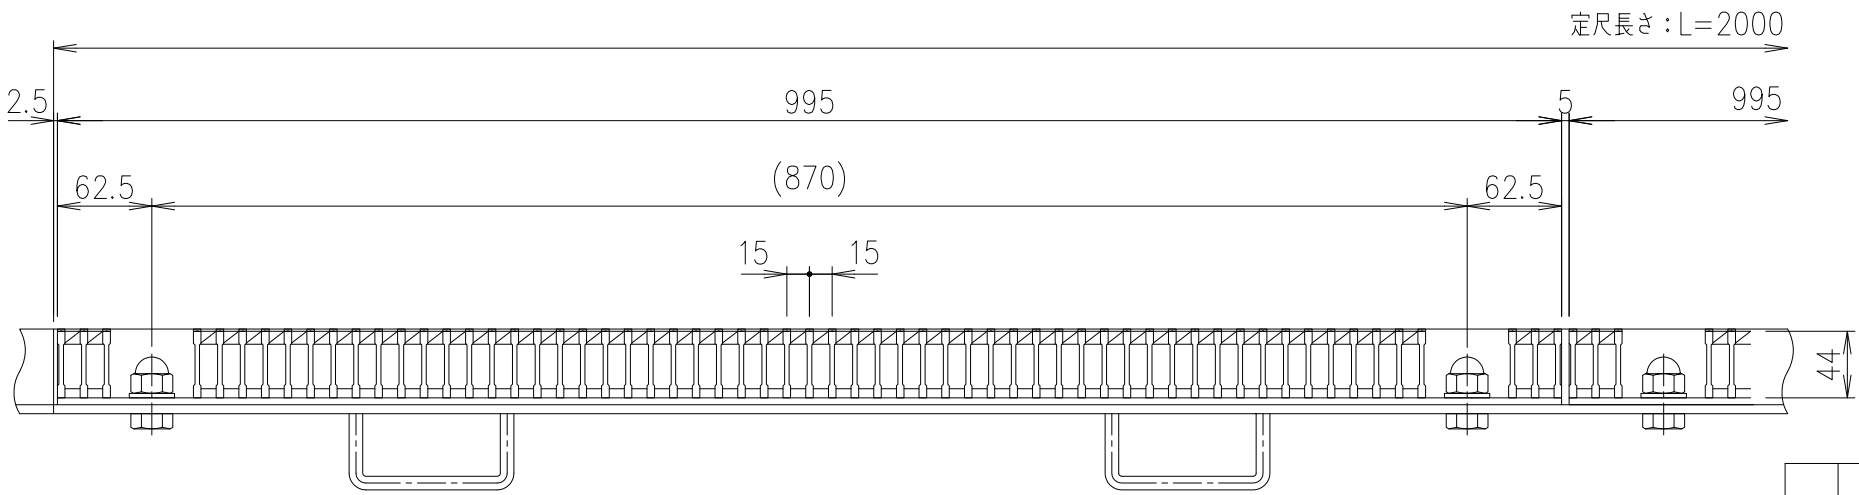
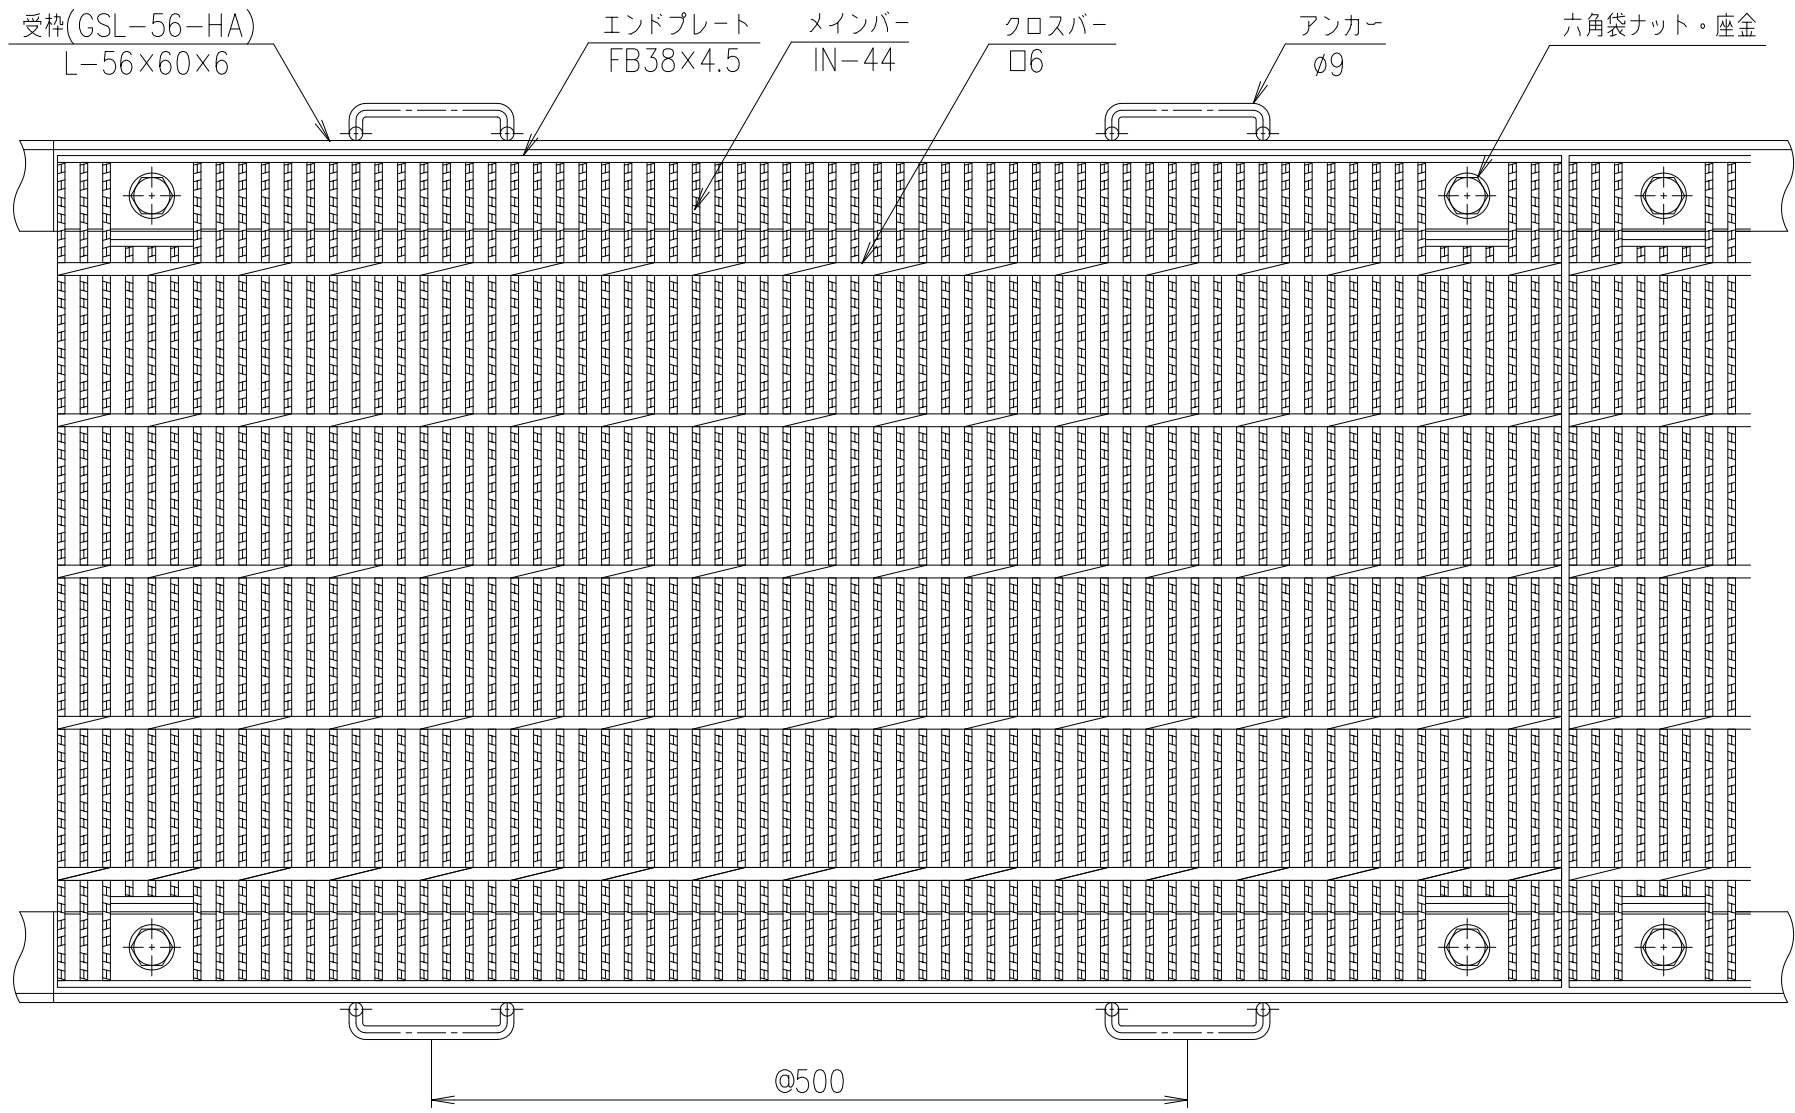


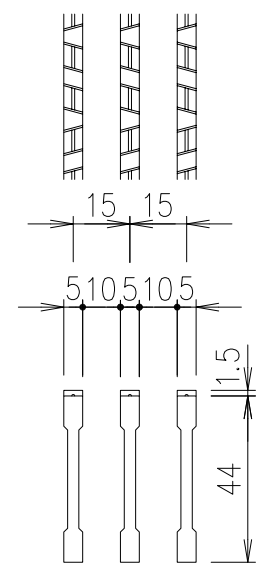

適用荷重	
重荷重公道用	エコノミータイプ
T-14	T-14

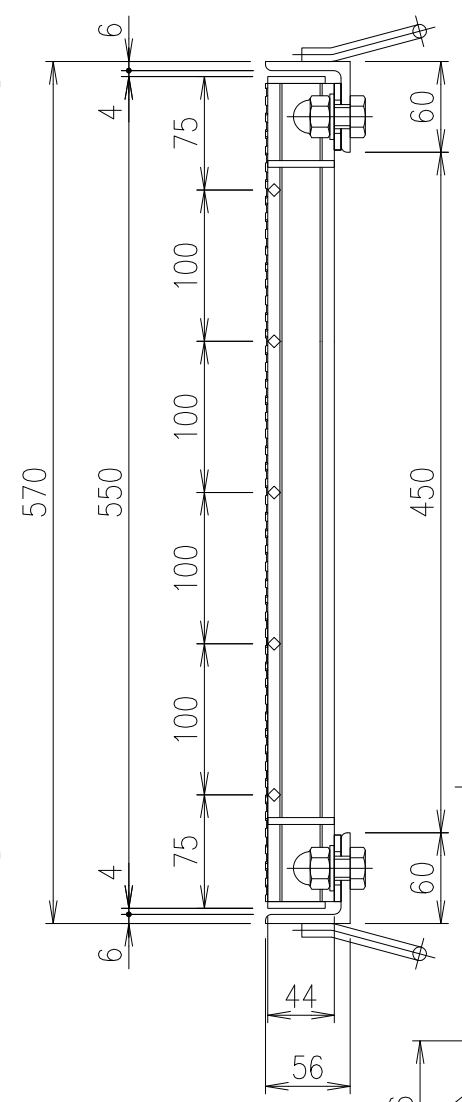

メインバー詳細図 S=1/2

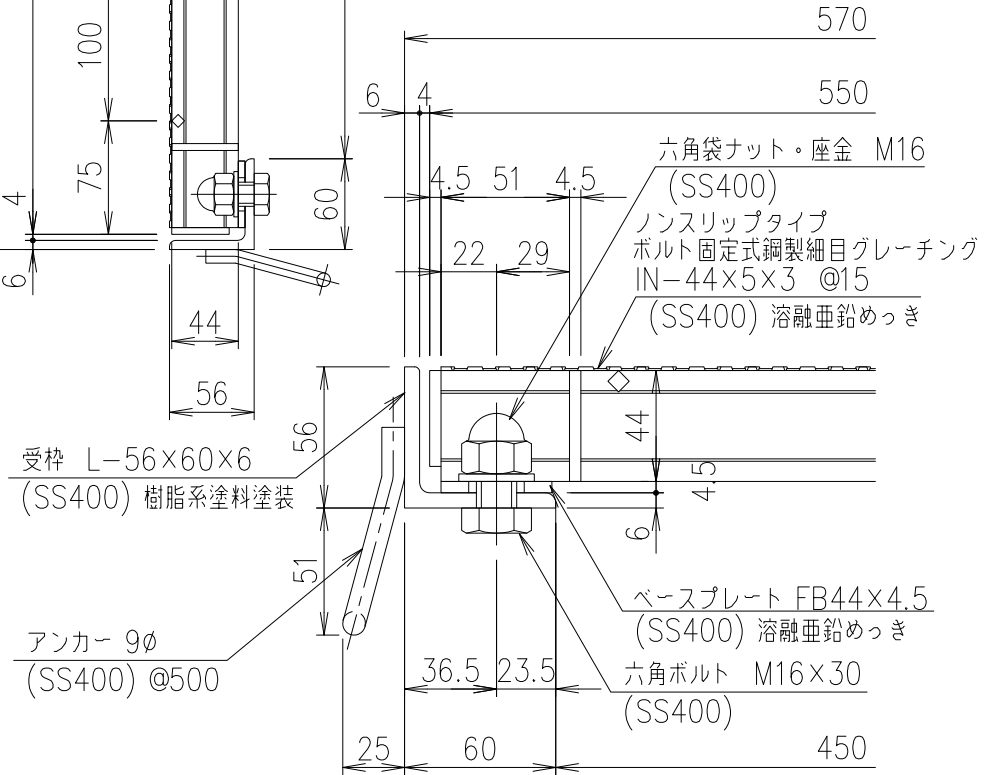

断面詳細図 S=1/3

記号	内容	日付	編集	担当	製図	照査	承認	1/5	名称	DKC 鋼製グレーチング側溝蓋		
					山本	本木	伊藤	尺度		GHSN5-44-45A		
					平成 年 月 日			三角法	図番	受枠: GSL-56-HA		
親番				第一機材株式会社						G-E3-05368		
図歴												

項番	名称	材質	個数	kg/個	記事
	受 枠	SS400	11.5		樹脂系塗料塗装
	鋼製グレーチング	SS400	53.4		溶融亜鉛めっき