
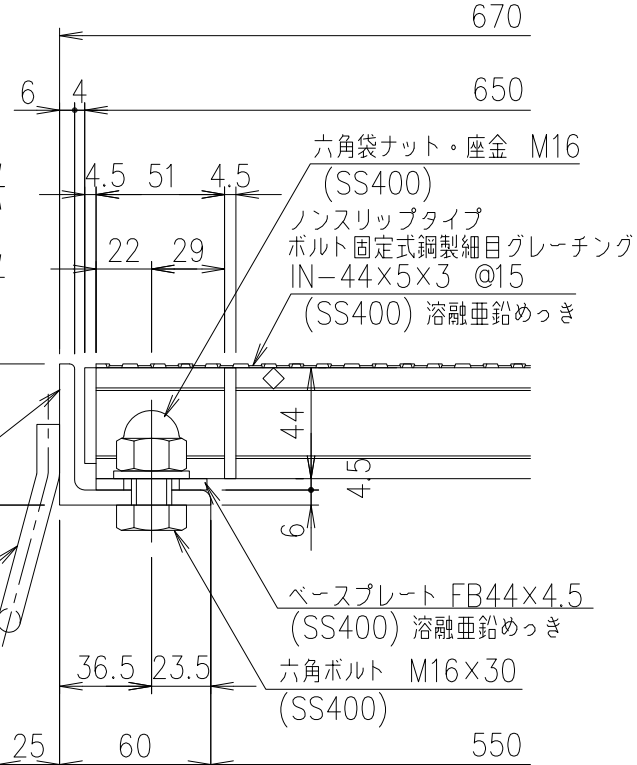
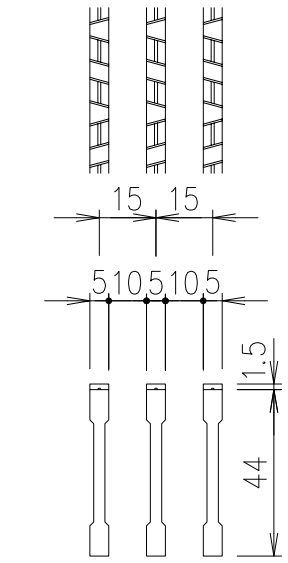
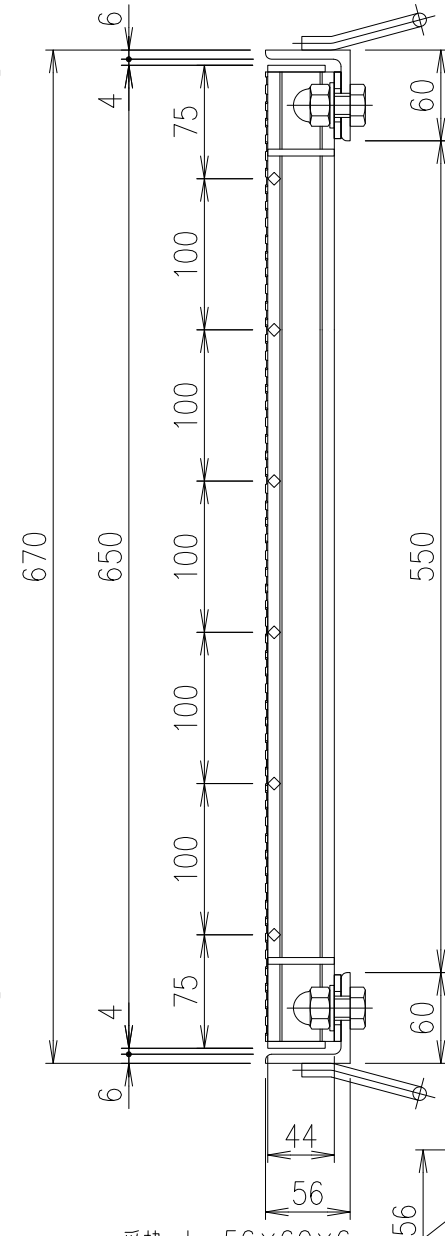


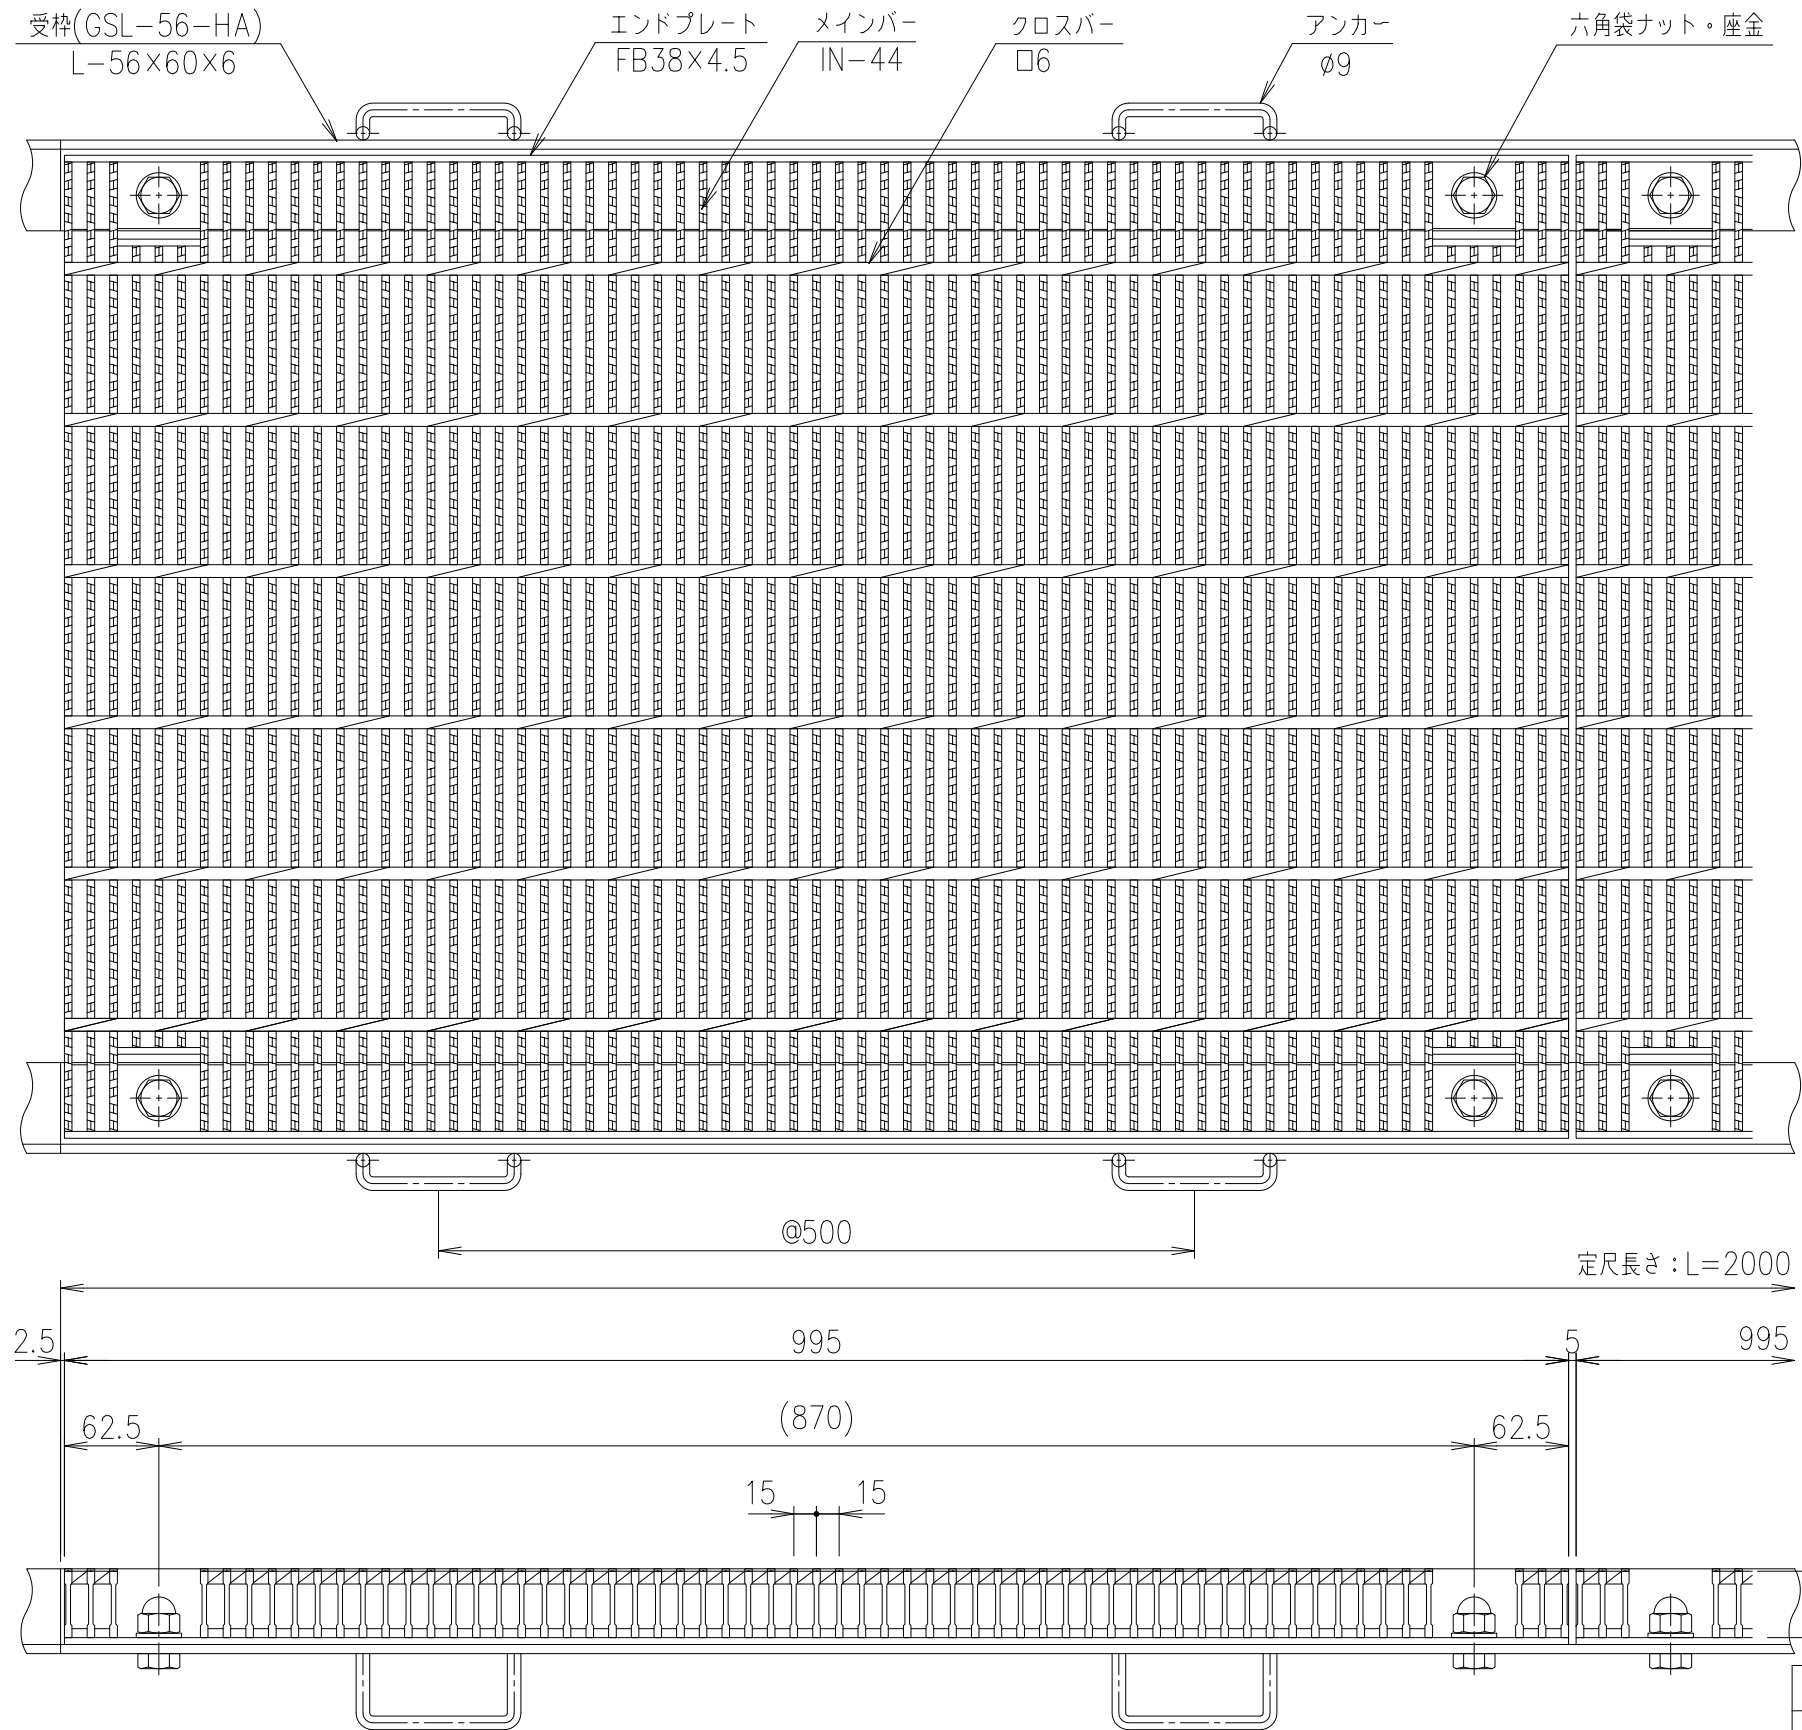

項番	名称	材質	個数	kg/個	記事
	受 枠	SS400	11.5		樹脂系塗料塗装
	鋼製グレーチング	SS400	63.2		溶融亜鉛めっき

適用荷重	
重荷重公道用	エコノミータイプ
	T-14

記号	内容	日付	編集	担当	製図	照査	承認	1/5	名称
					山本	本木	伊藤	尺度	
				平成	年	月	日	三角法	
親番				第一機材株式会社					図番
図歴									

DKC 鋼製グレーチング側溝蓋	
GHSN5-44-55A	
受枠: GSL-56-HA	
G-E3-05372	