
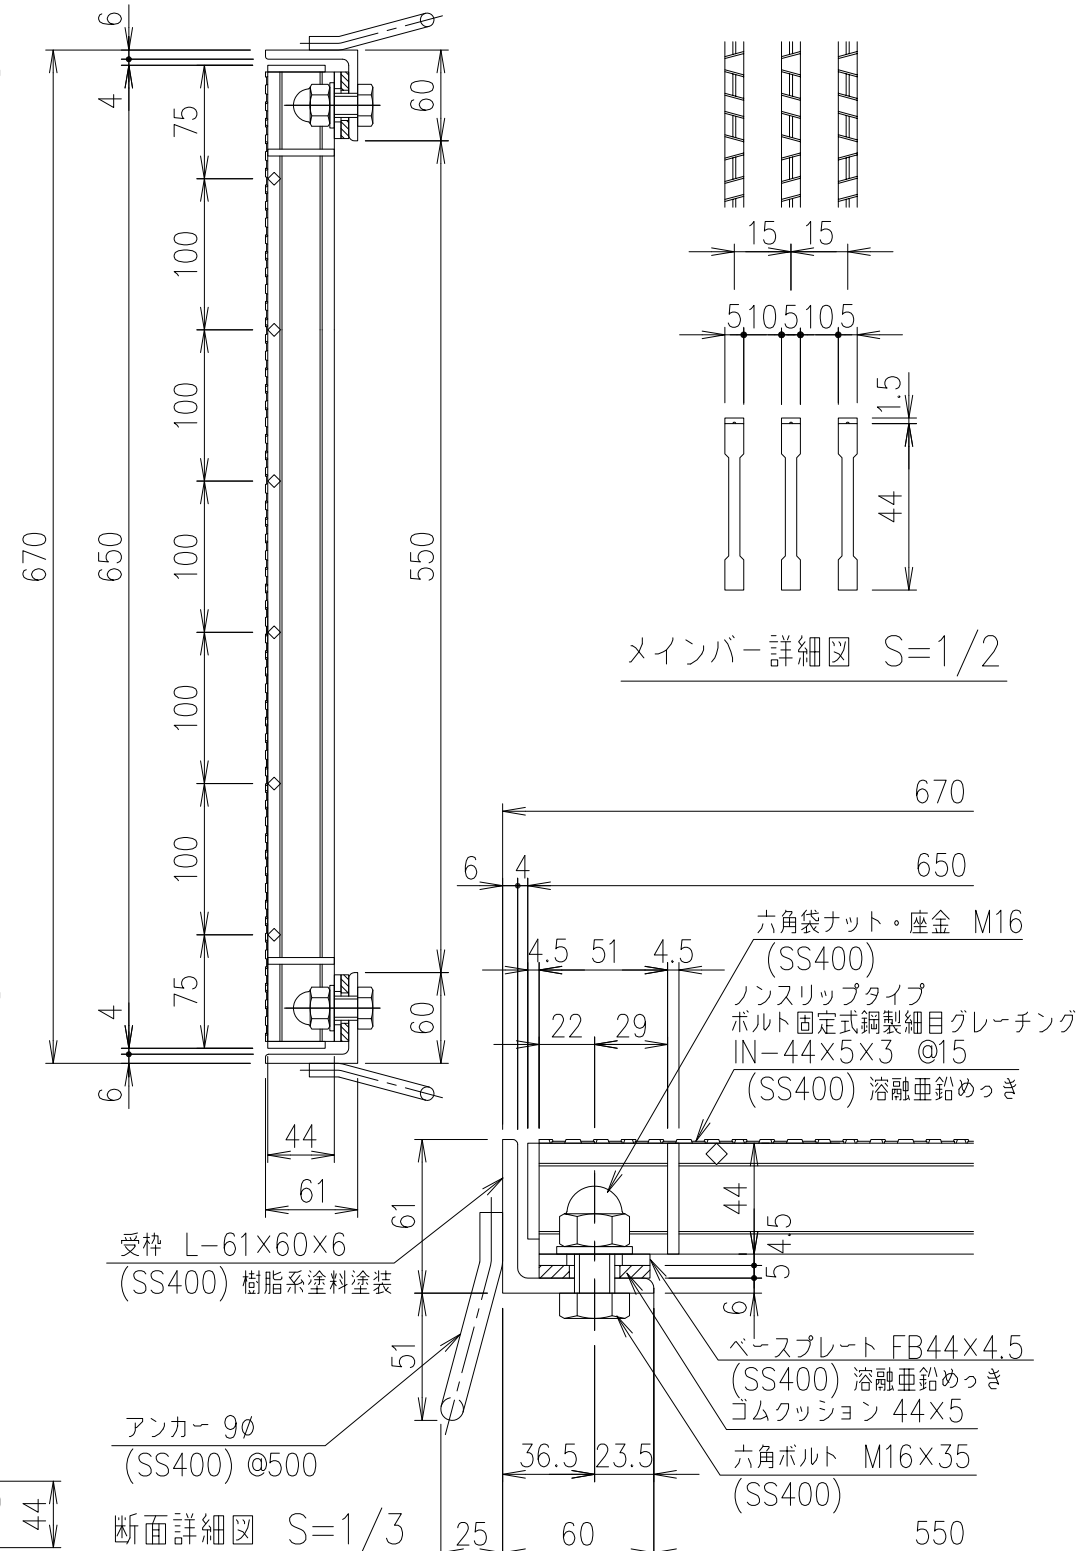


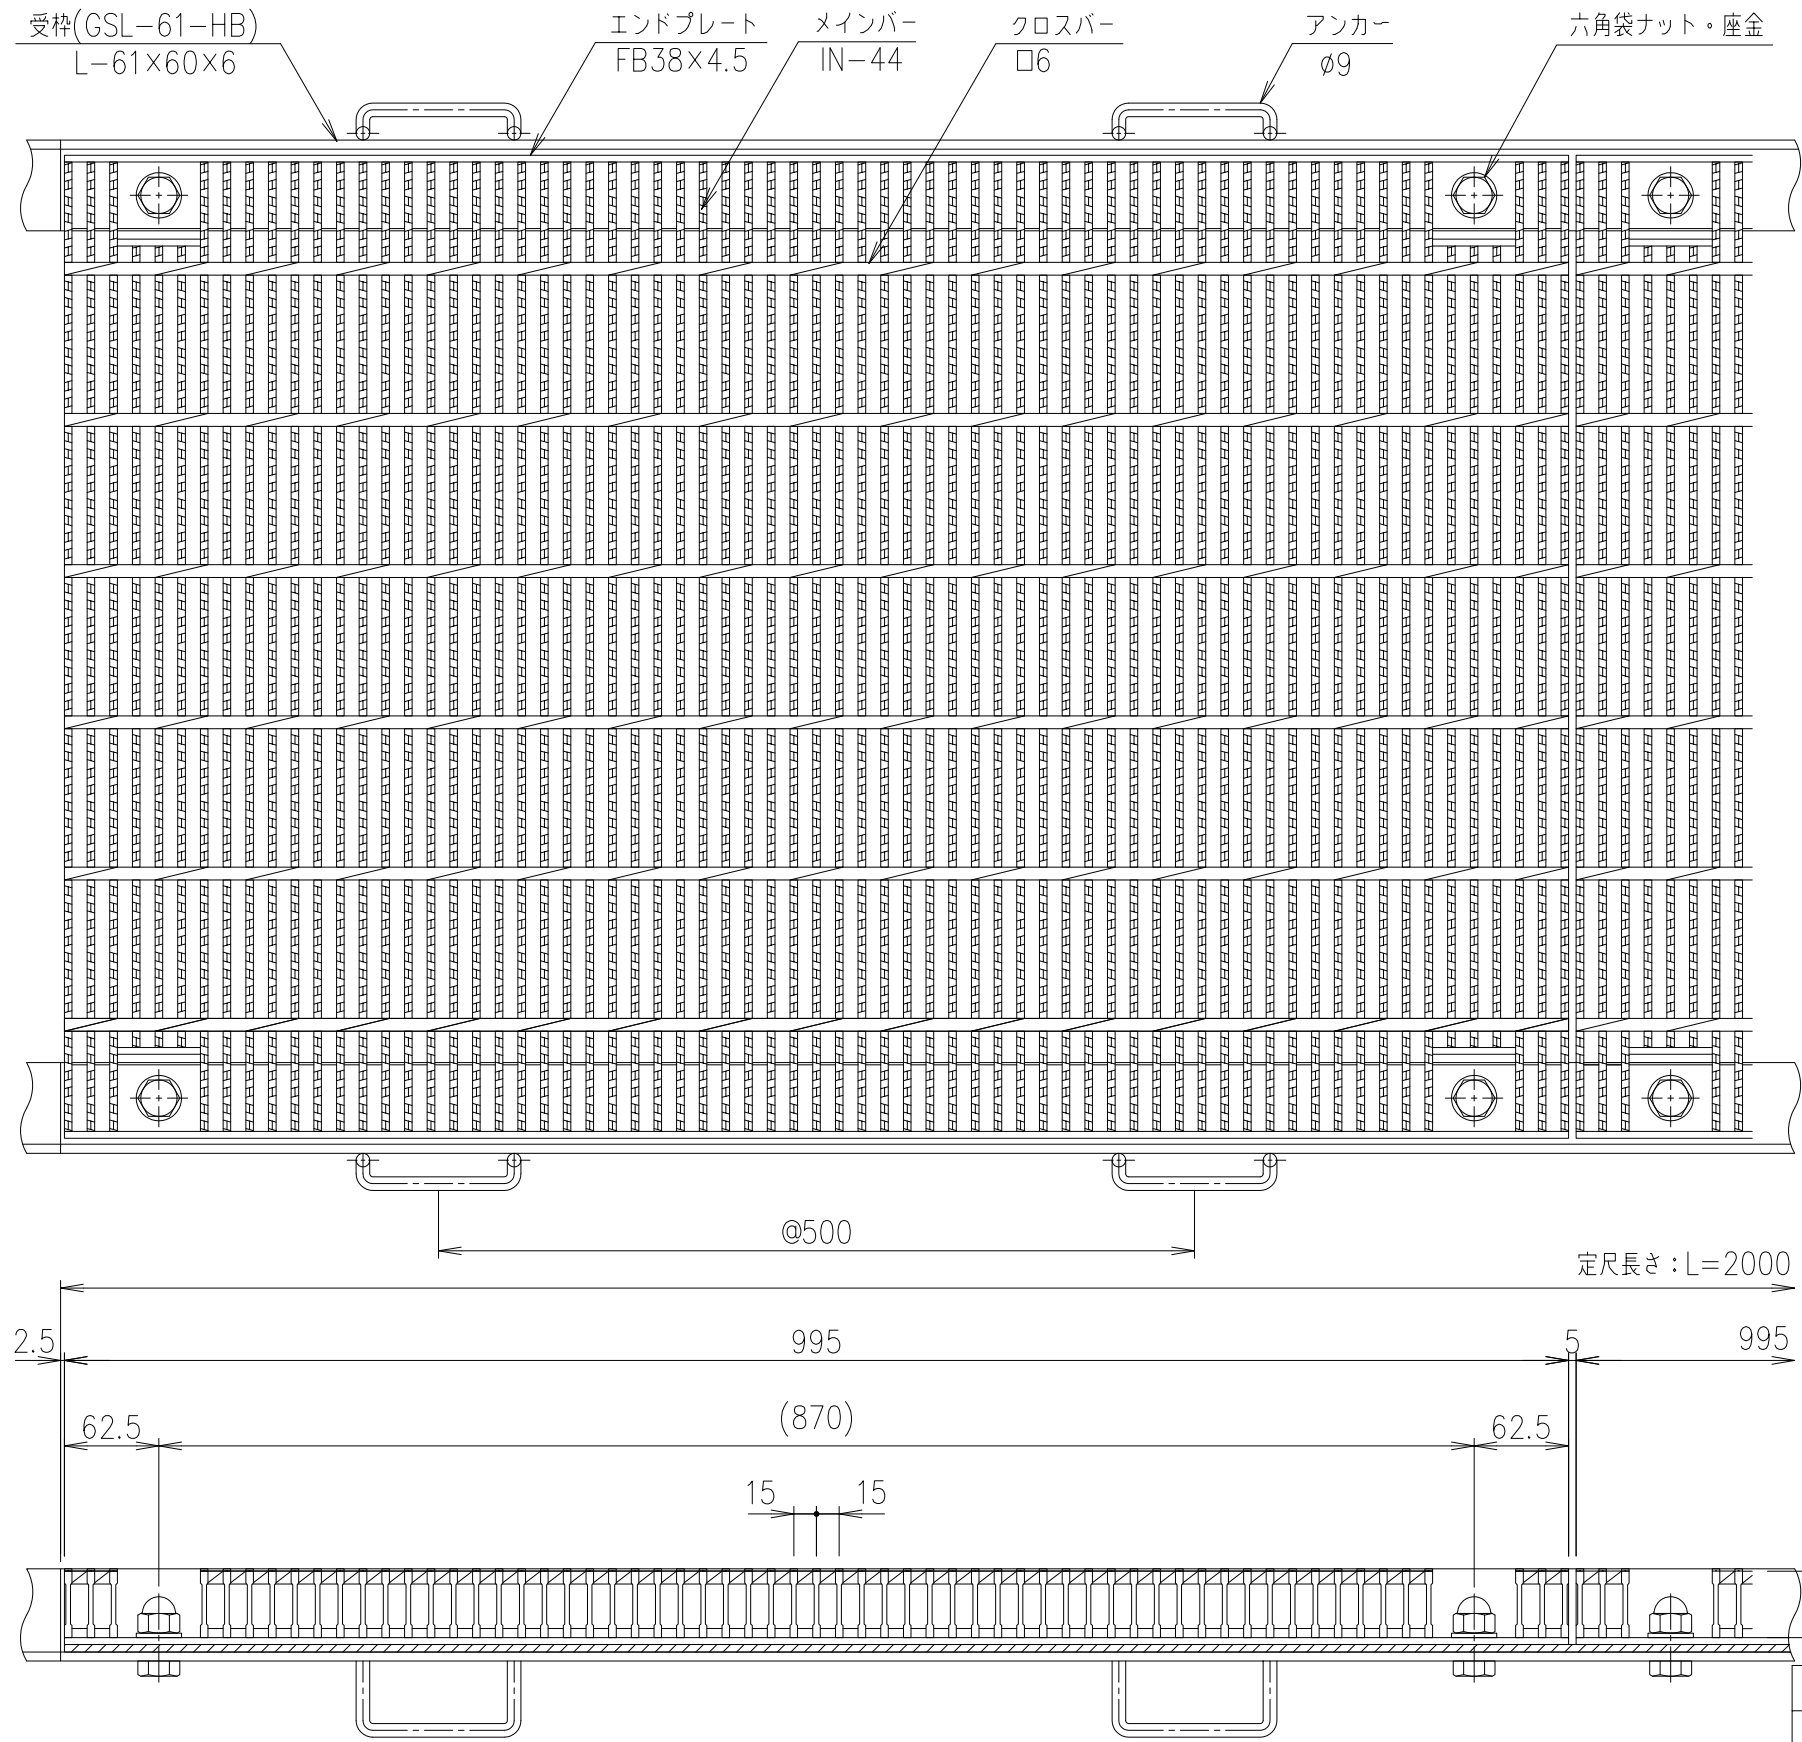

メインバー詳細図 S=1/2

適用荷重	
重荷重公道用	エコノミータイプ
	T-14

				受 枠				SS400		11.9	樹脂系塗料塗装
				鋼製グレーチング				SS400		63.9	溶融亜鉛めっき
項番	名称							材質	個数	kg/個	記事
記号	内容	日付	編集	担当	製図	照査	承認	1 5	名称	DKC 鋼製グレーチング側溝蓋	
					山本	本木	伊藤				GHSN5-44-55B
				平成 年 月 日				尺度		受枠: GSL-61-HB	
親番				第一機材株式会社				三角法	図番	G-E3-05373	
図歴											