
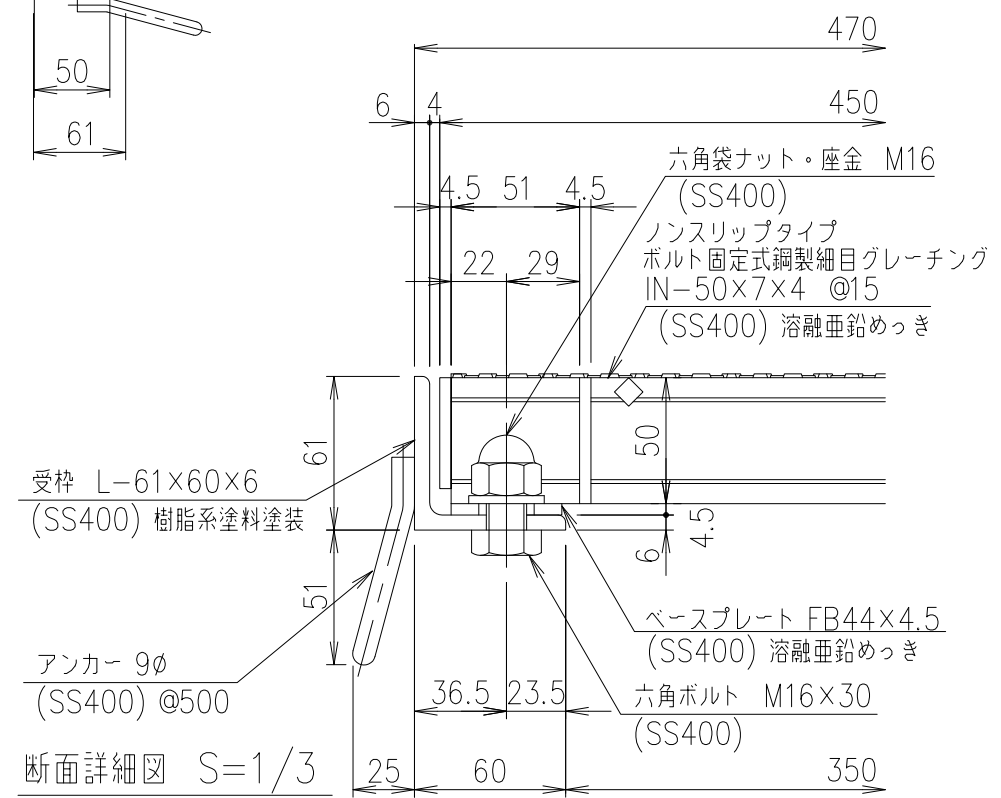
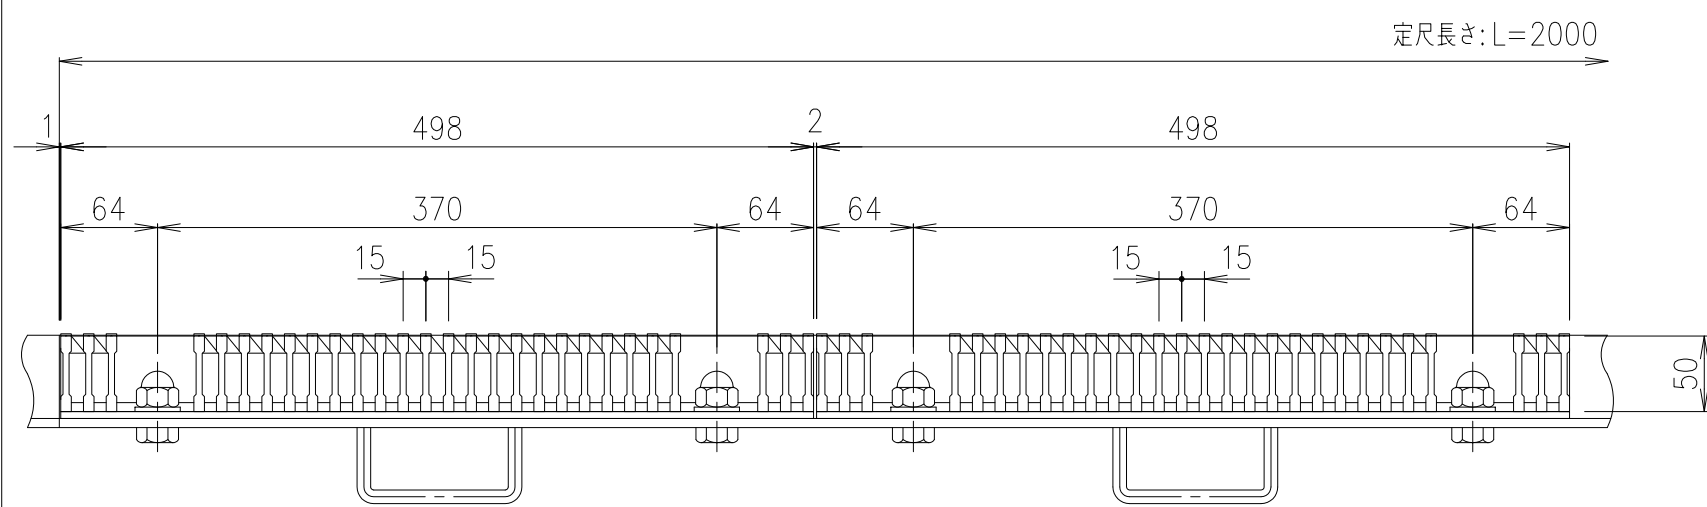
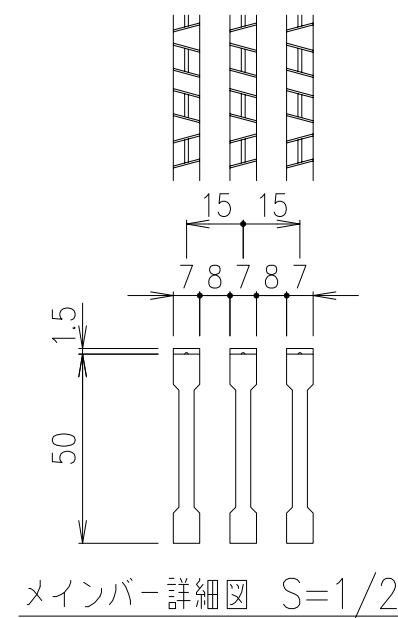
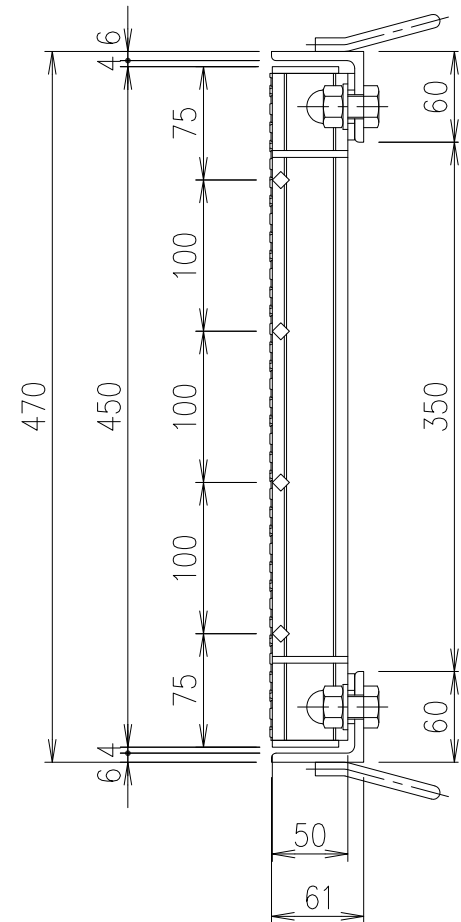


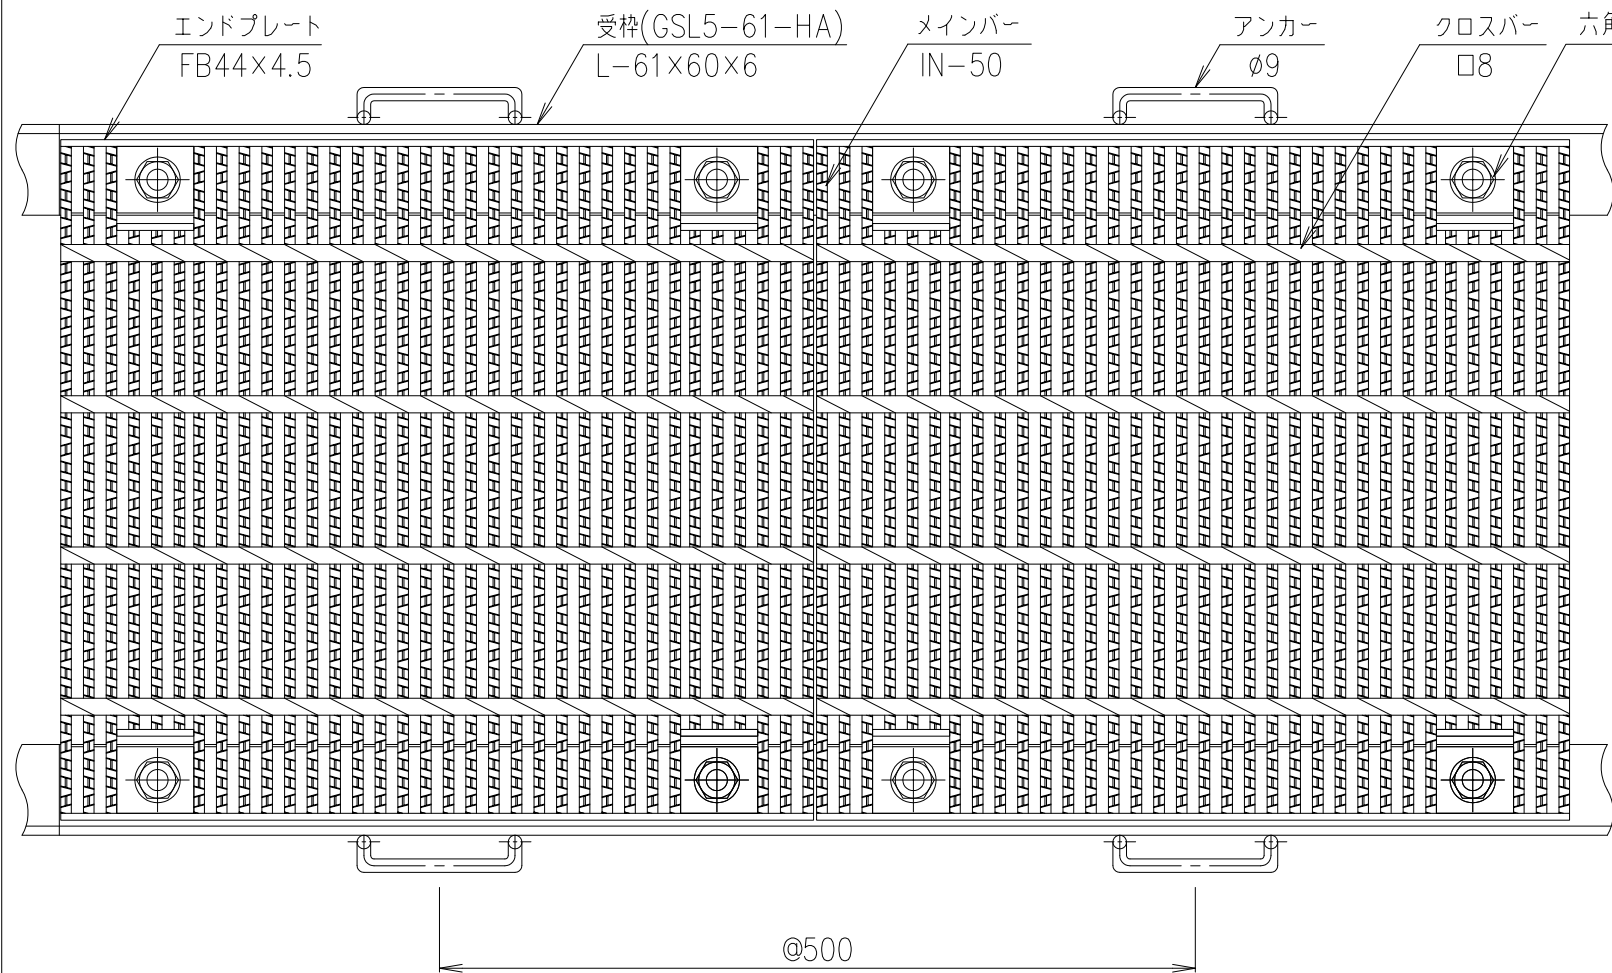

適用荷重	
重荷重公道用	エコノミータイプ
T-25	T-25

記号	内容	日付	編集	担当	製図	照査	承認	1/5	名称	DKC 銅製グレーチング側溝蓋
					山本	本木	伊藤	1/5		GHSN5-50-35A
					平成	年	月	日		受枠: GSL5-61-HA (ハーフ蓋用)
親番					第一機材株式会社				図番	G-E3-05374
図歴										

項番	名称	材質	個数	kg/個	記事
	受 枠	SS400	11.9		樹脂系塗料塗装
	銅製グレーチング	SS400	68.2		溶融亜鉛めっき