

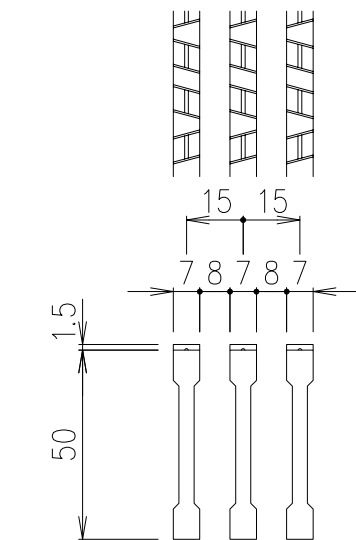
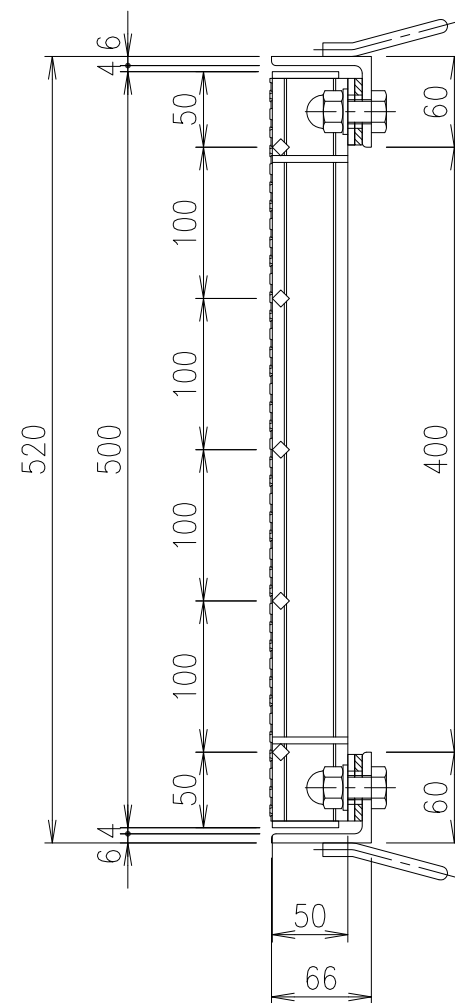
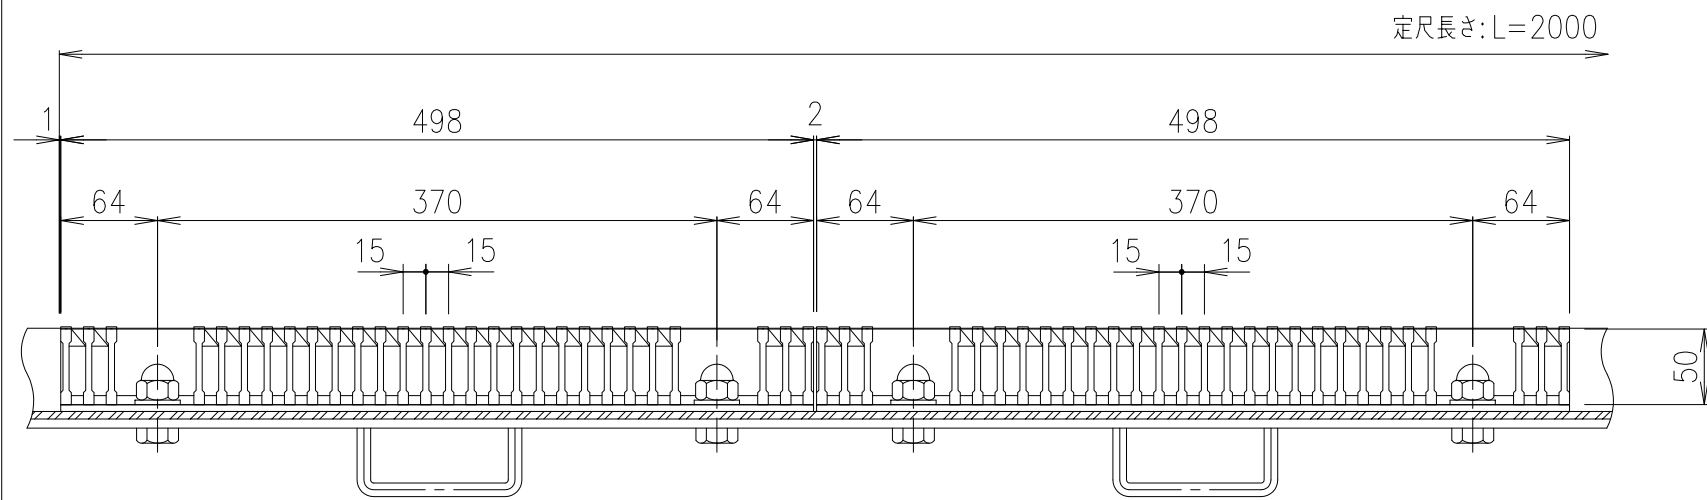


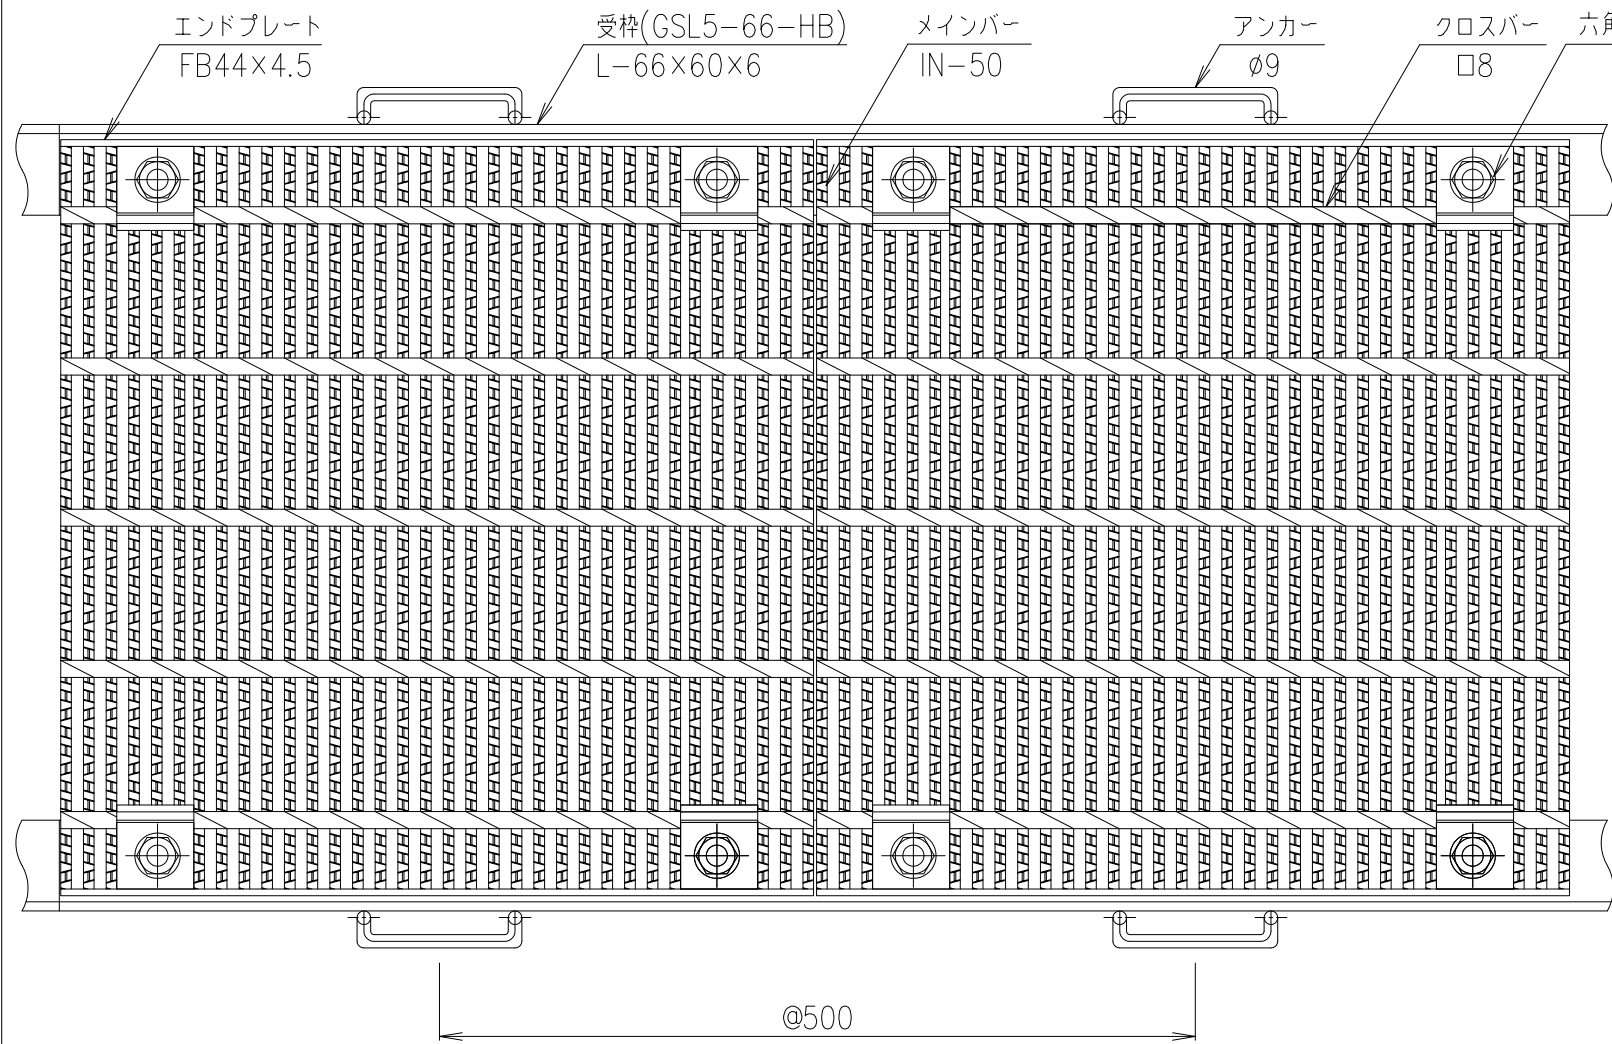

メインバー 詳細図 S=1/2

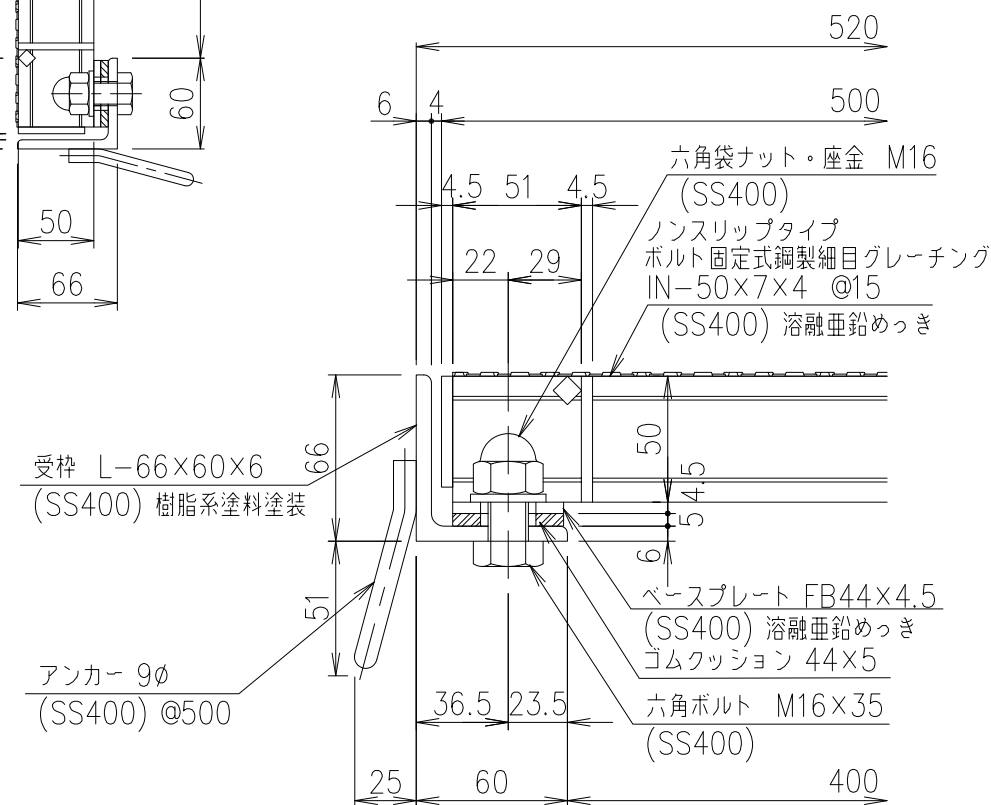

断面詳細図 S=1/3

適用荷重	
重荷重公道用	エコノミータイプ
T-25	T-25

記号	内容	日付	編集	担当	製図	照査	承認	1/5	名称	DKC 銅製グレーチング側溝蓋		
					山本	本木	伊藤	尺度		GHSN5-50-40B		
				平成 年 月 日				三角法	図番	受枠: GSL5-66-HB (ハーフ蓋用)		
親番				第一機材株式会社						G-E3-05377		
図歴												

項番	名称	材質	個数	kg/個	記事
	受 枠	SS400	12.4		樹脂系塗料塗装
	銅製グレーチング	SS400	75.5		溶融亜鉛めっき