


対応長さ: 1 ≈ 2000

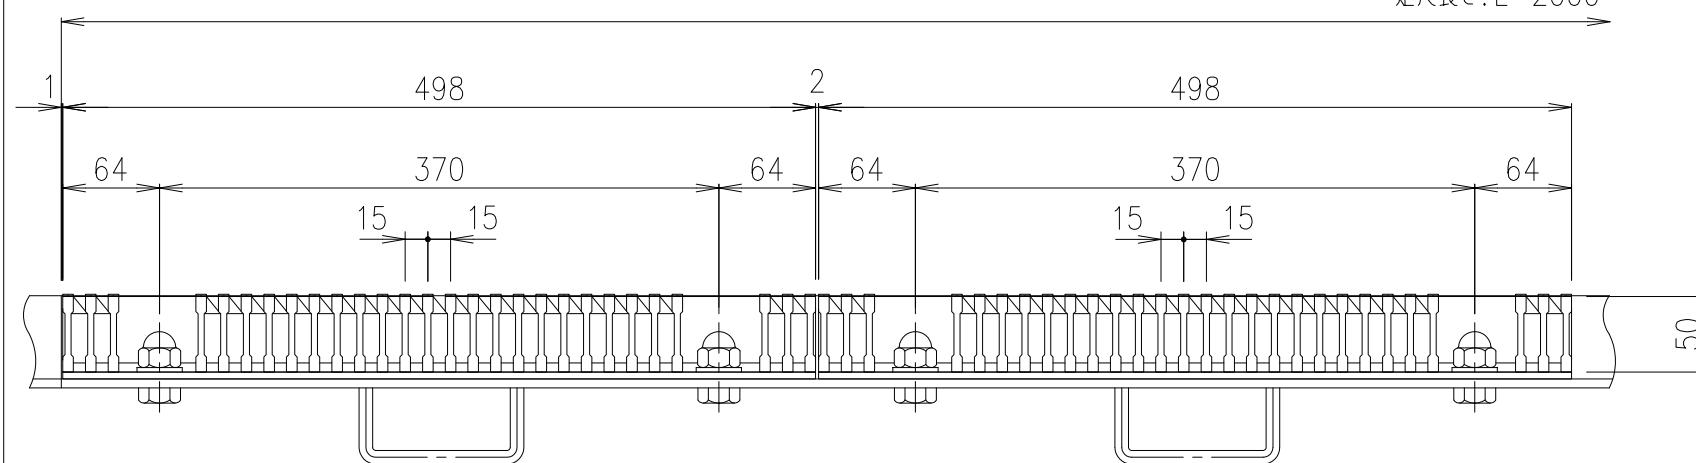

受柱 L-61×60×6  
(SS400) 樹脂系塗装

アンカー 9φ  
(SS400) @500

断面詳細図 S=1/3

ベースプレート FB44×4.5  
(SS400) 溶融亜鉛めっき

六角ボルト M16×30  
(SS400)

450

61

50

45

6

36.5 23.5

25

60

00		11.9	樹脂系塗料塗装
00		81.8	溶融亜鉛めっき
質	個数	kg／個	記事

	受 枠			SS400	11.9	樹脂系塗料塗装
	銅製グレーチング			SS400	81.8	溶融亜鉛めっき
項目番号	名称			材質	個数	kg/個
担当	製図	照査	承認	DKC 銅製グレーチング側溝蓋		
	山本	本木	伊藤	1 / 5	GHSN5-50-45A	
平成 年 月 日	受枠: GSL5-61-HA (ハーフ蓋用)			尺度		
第一機材株式会社	三 角 法	図 番	G-E3-05378			