

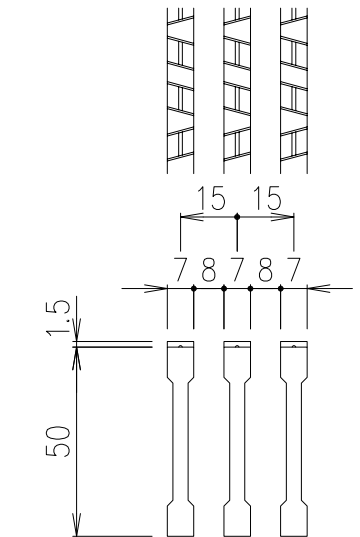


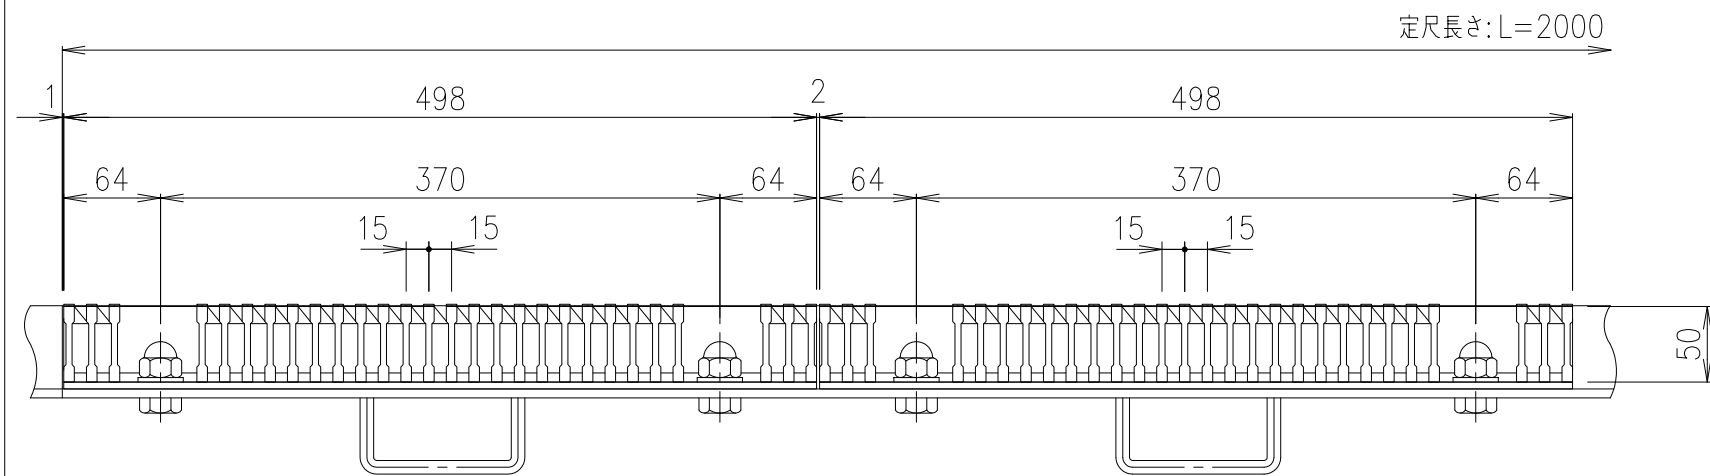

メンバー詳細図 S=1/2

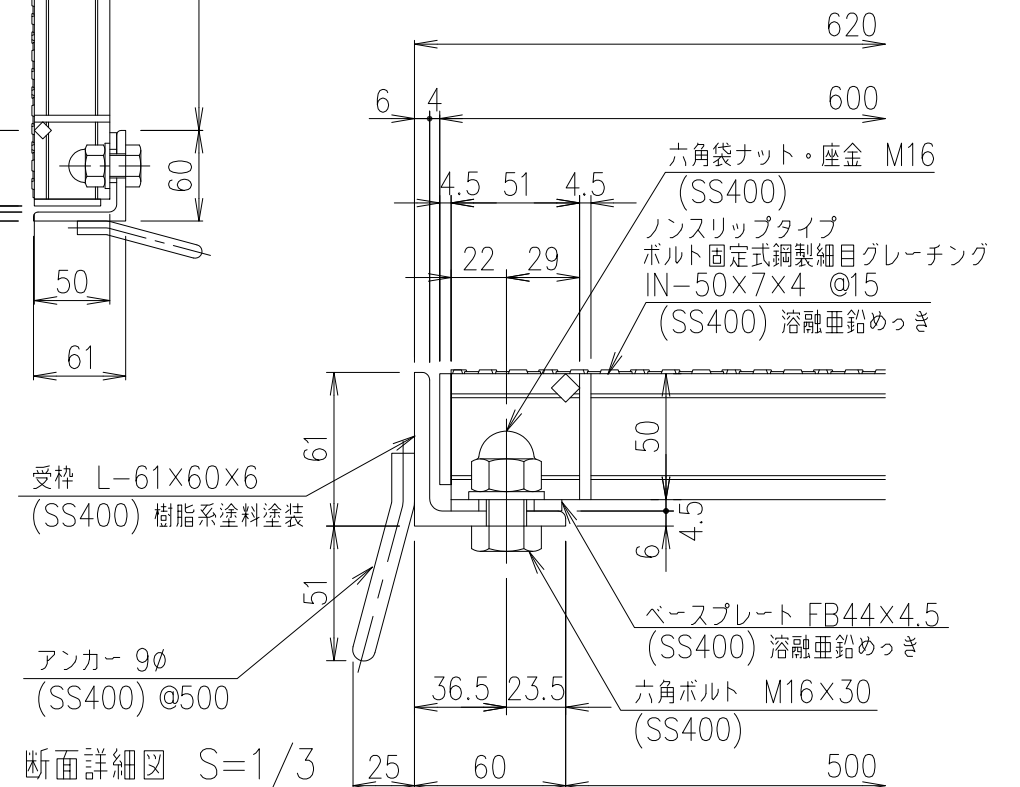

記号	内容	日付	編集	担当	製図	照査	承認	1 5	名称	DKC 鋼製グレーチング側溝蓋	
					山本	本木	伊藤			尺度	図番
				平成 年 月 日				三角法			
親番				第一機材株式会社							
図歴											

適用荷重	
重荷重公道用	エコノミータイプ
T-20	T-25