


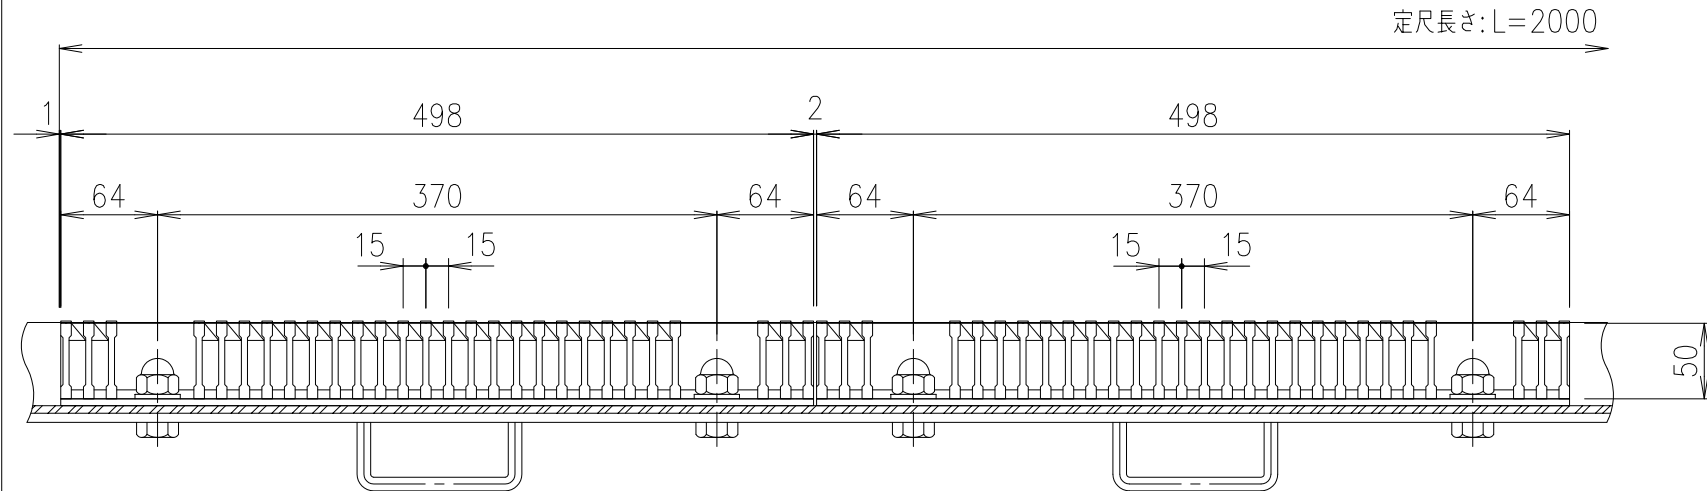
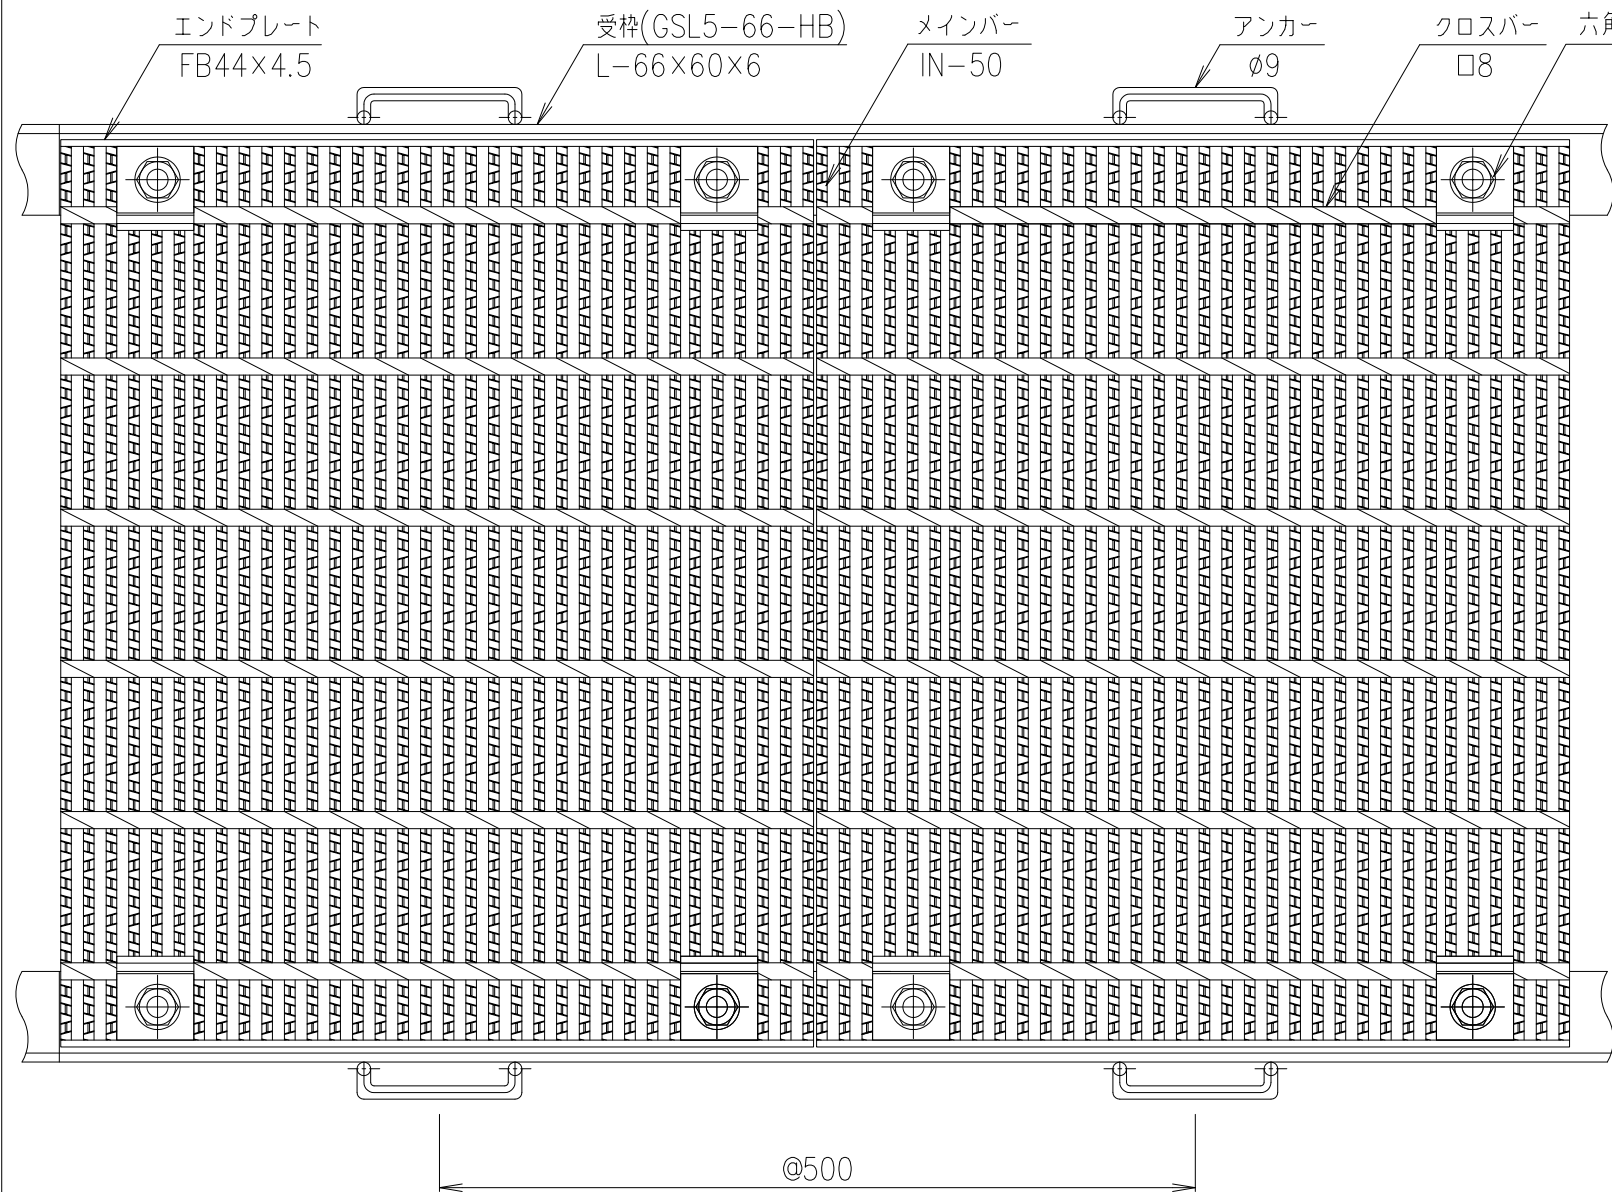


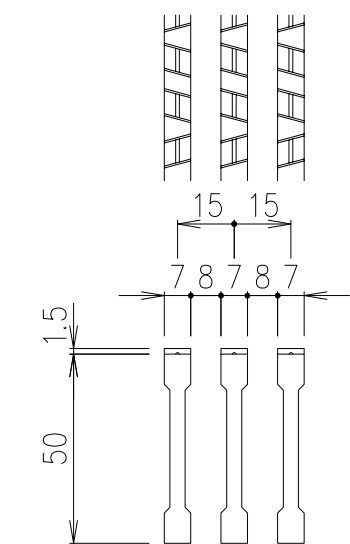

適用荷重	
重荷重公道用	エコノミータイプ
T-20	T-25

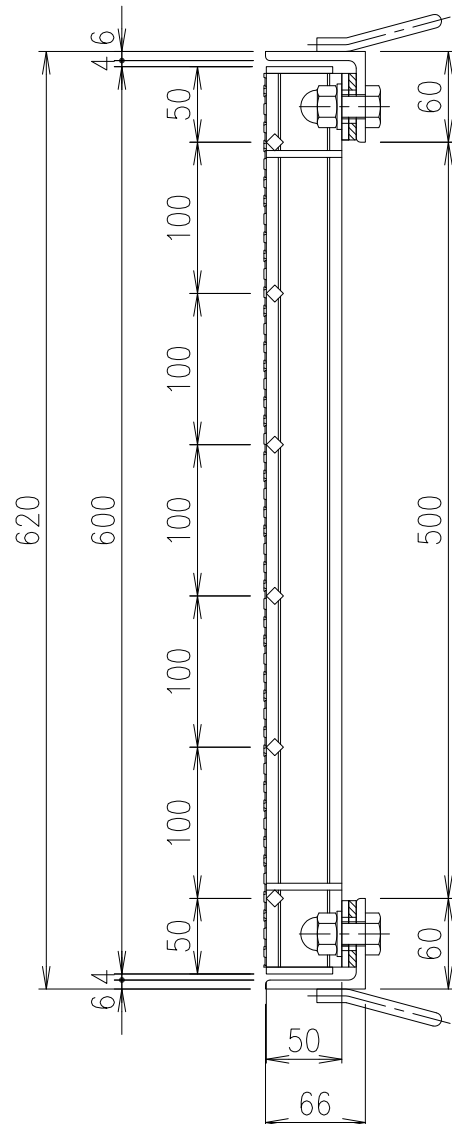

メインバー 詳細図 S=1/2

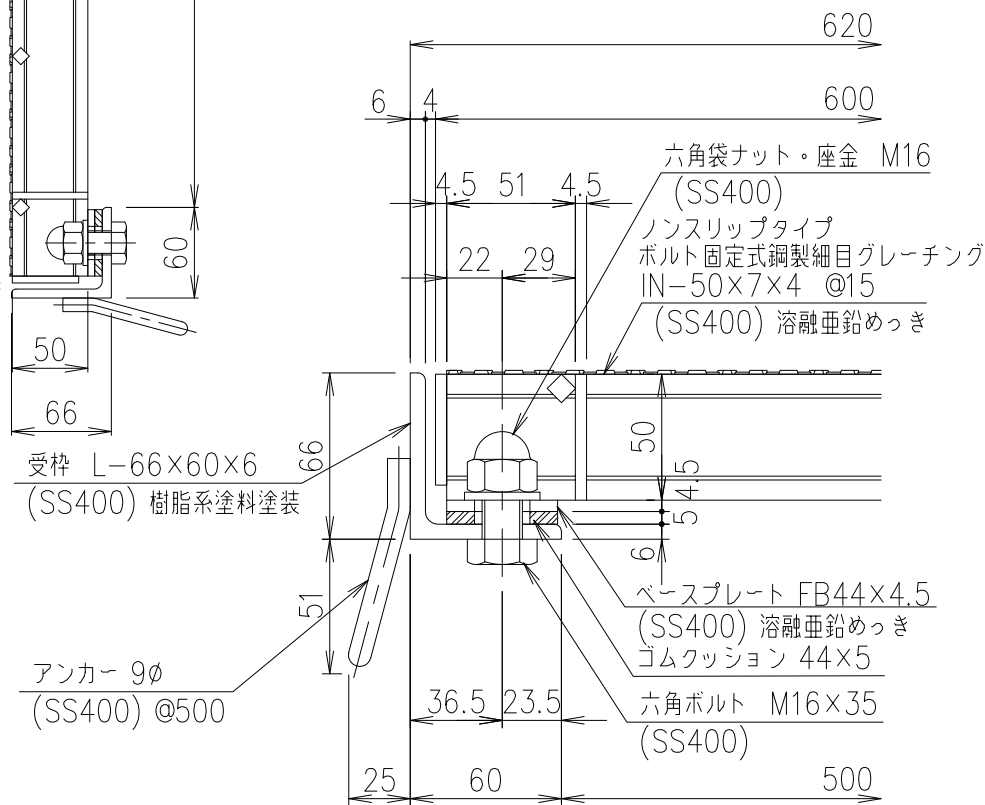

断面詳細図 S=1/3

	受	枠	SS400	12.4	樹脂系塗料塗装
	銅製グレーチング		SS400	89.3	溶融亜鉛めっき
項番	名称		材質	個数	kg/個
	DKC 銅製グレーチング側溝蓋				
	GHSN5-50-50B				
	受枠: GSL5-66-HB (ハーフ蓋用)				
	G-E3-05381				

記号	内容	日付	編集
親番			
図歴			

担当	製図	照査	承認
	山本	本木	伊藤
平成 年 月 日			
第一機材株式会社			

1	名称	図番
5		
尺度		
三角法		