


| 適用荷重 | |
|--------|----------|
| 重荷重公道用 | エコノミータイプ |
| T-20 | T-20 |

| 記号 | 内容 | 日付 | 編集 | 担当 | 製図 | 照査 | 承認 | 1 5 尺度 | 名 称 |
|----|----|----|----|----------|----|----|----|--------------|------------------------|
| | | | | 山本 | 本木 | 伊藤 | | | DKC 鋼製グレーチング側溝蓋 |
| | | | | 平成 年 月 日 | | | | | GHSN5-50-60B |
| 親番 | | | | | | | | | 受柱: GSL5-66-HB (ハーフ蓋用) |
| 図歴 | | | | | | | | | G-E3-05385 |

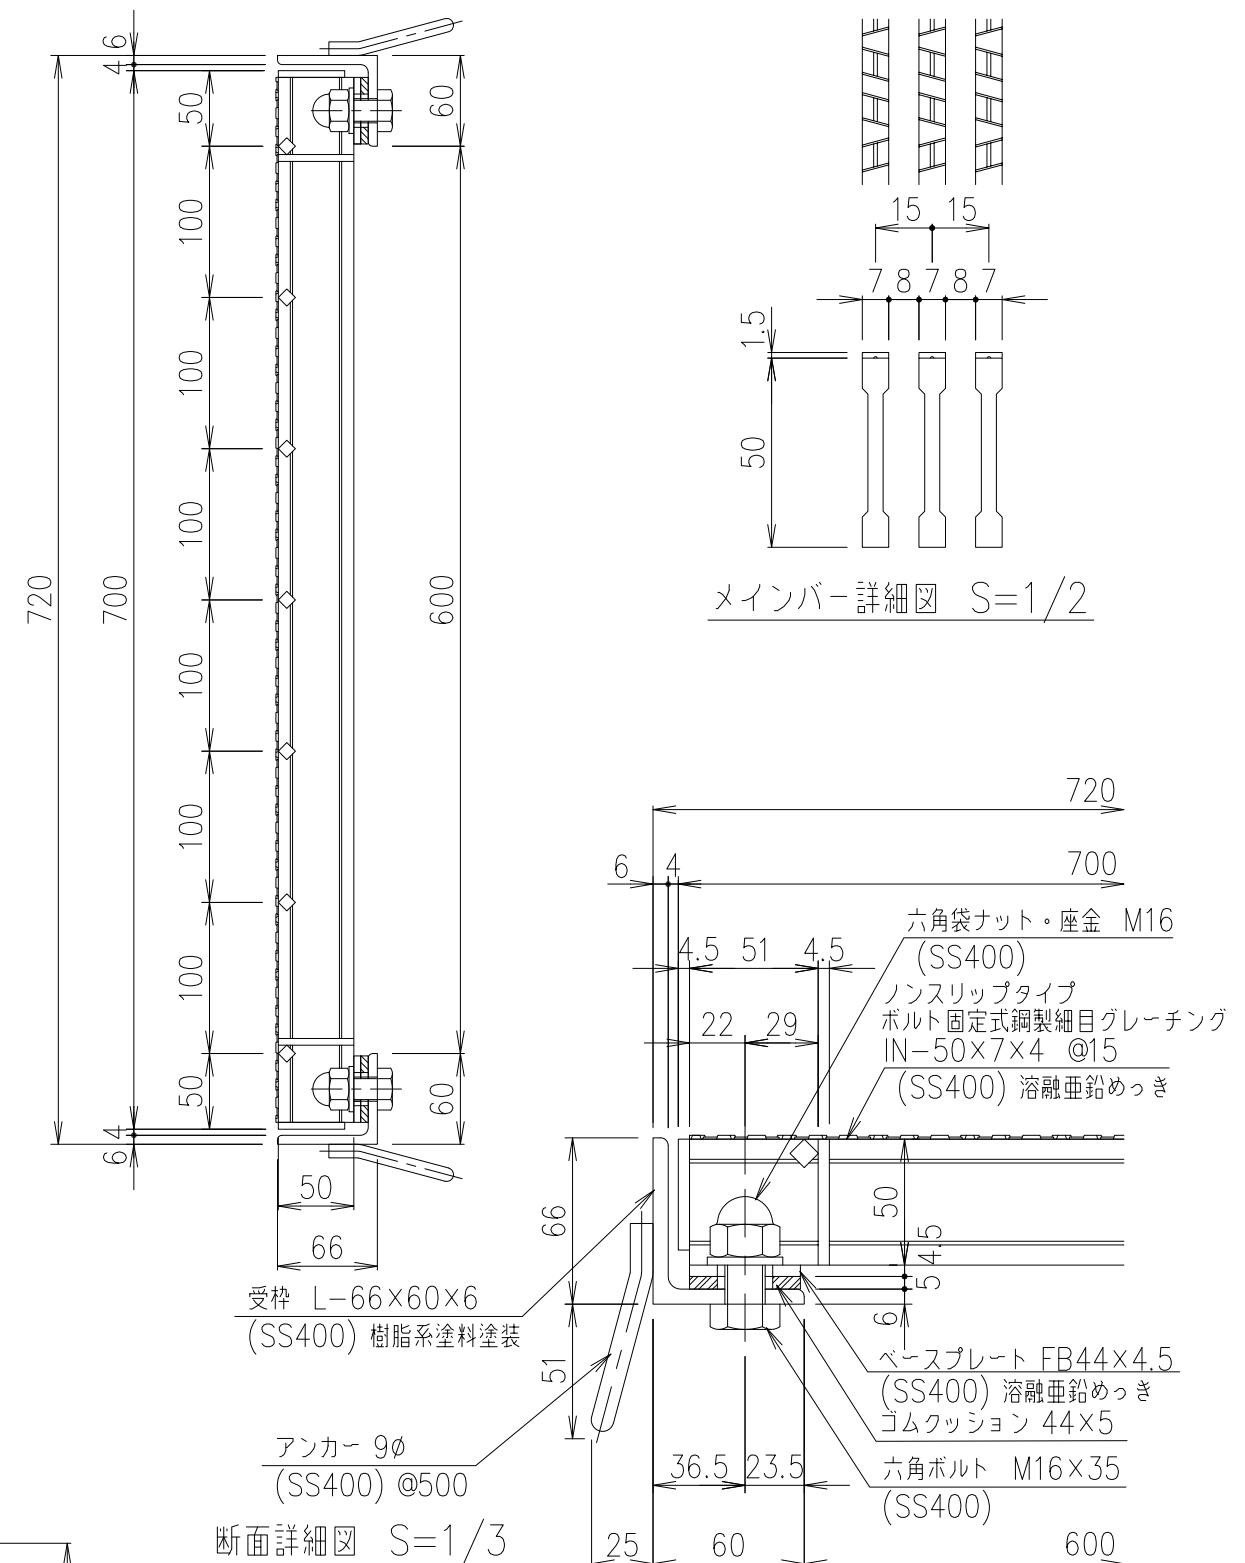

| 受 柱 | SS400 | 12.4 | 樹脂系塗料塗装 | |
|----------|-------|-------|---------|------------------------|
| 銅製グレーチング | SS400 | 103.1 | 溶融亜鉛めっき | |
| 項番 | 名称 | 材質 | 個数 kg/個 | 記事 |
| | | | | DKC 鋼製グレーチング側溝蓋 |
| | | | | GHSN5-50-60B |
| | | | | 受柱: GSL5-66-HB (ハーフ蓋用) |
| | | | | G-E3-05385 |