

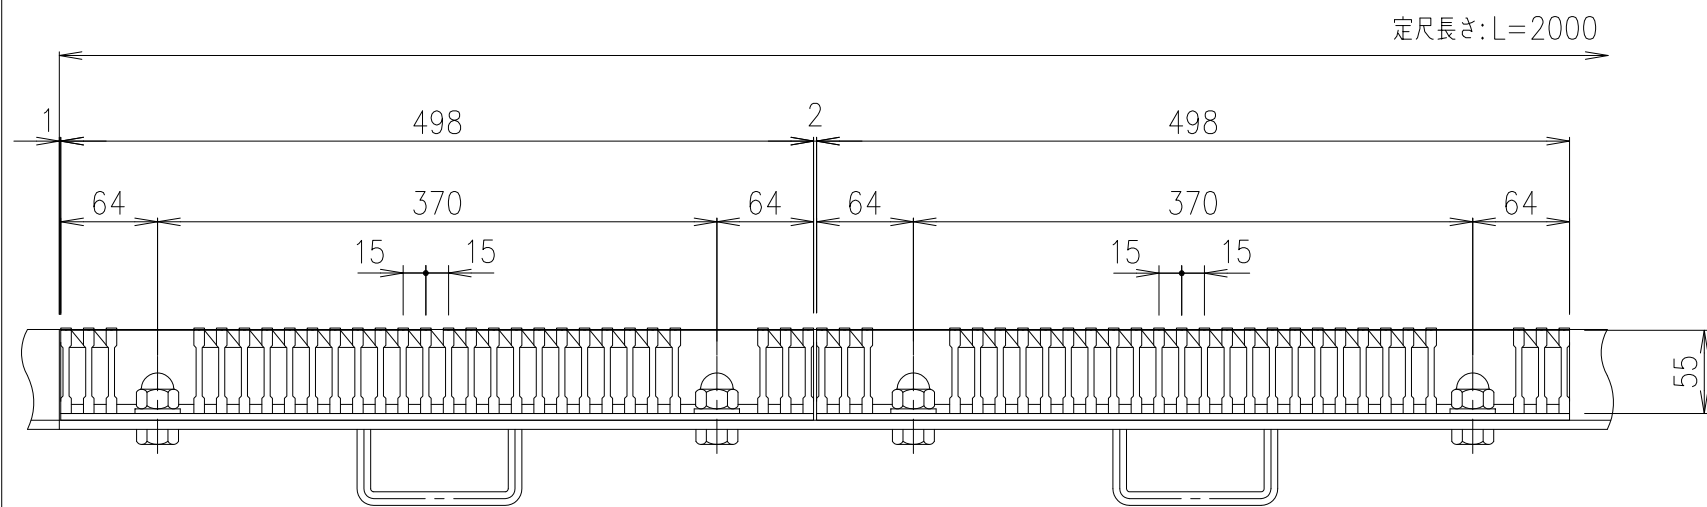
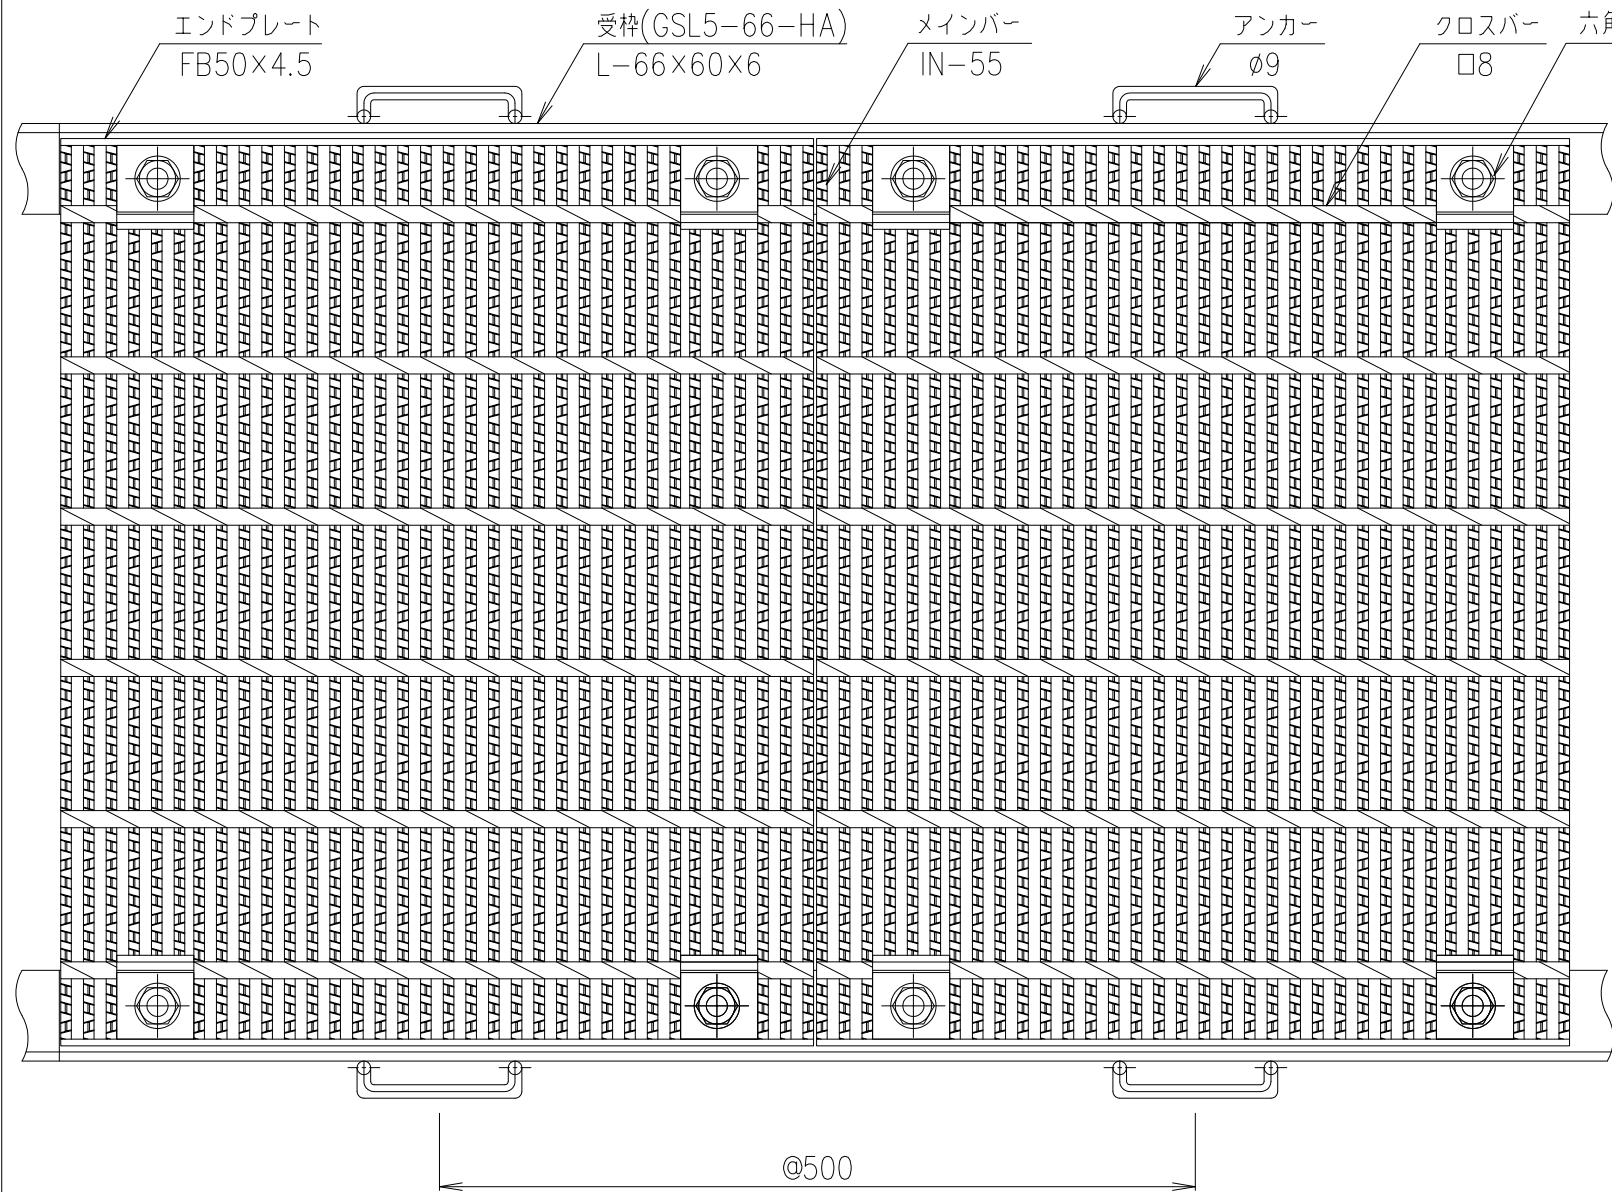
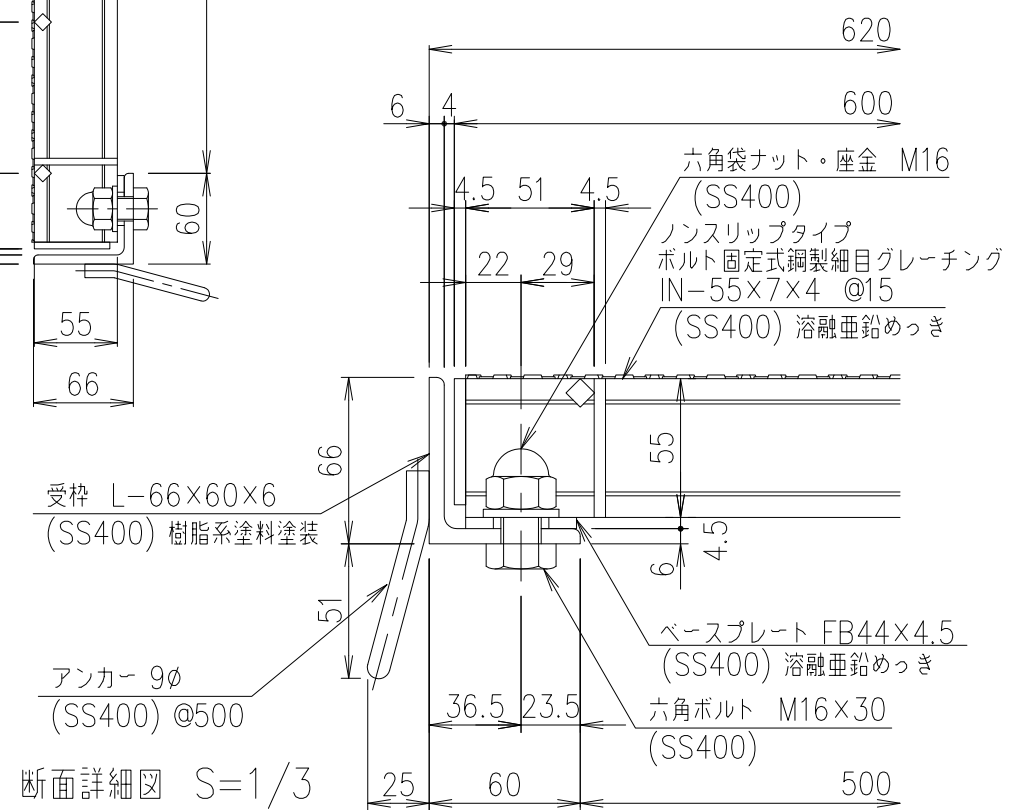


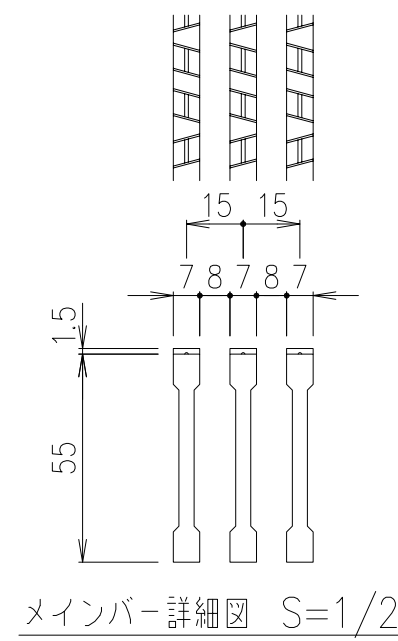

適用荷重	
重荷重公道用	エコノミータイプ
T-25	

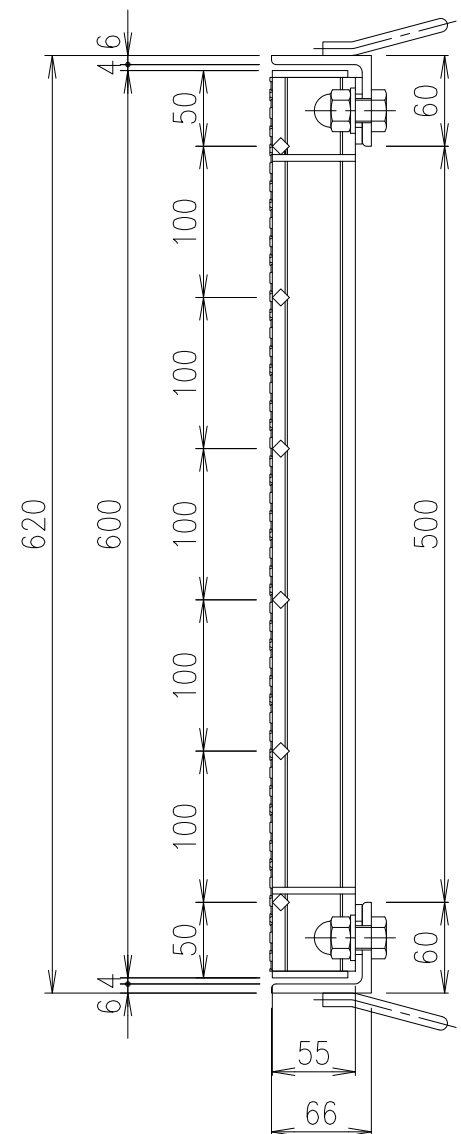

	受 枠			SS400		12.4	樹脂系塗料塗装
	鋼製グレーチング			SS400		96.4	溶融亜鉛めっき
項番	名称			材質	個数	kg/個	記事
担当	製図	照査	承認	1 5	名称	DKC 鋼製グレーチング側溝蓋	
	山本	本木	伊藤			GHSN5-55-50A	
平成 年 月 日				尺度		受枠: GSL5-66-HA (ハーフ蓋用)	
第一機材株式会社				三角法	図番	G-E3-05386	

記号	内容	日付	編集	担当	製図	照査	承認	1/5	名称
					山本	本木	伊藤	尺度	
					平成	年	月	日	
								三角法	
親番									図番
図歴									

第一機材株式会社