

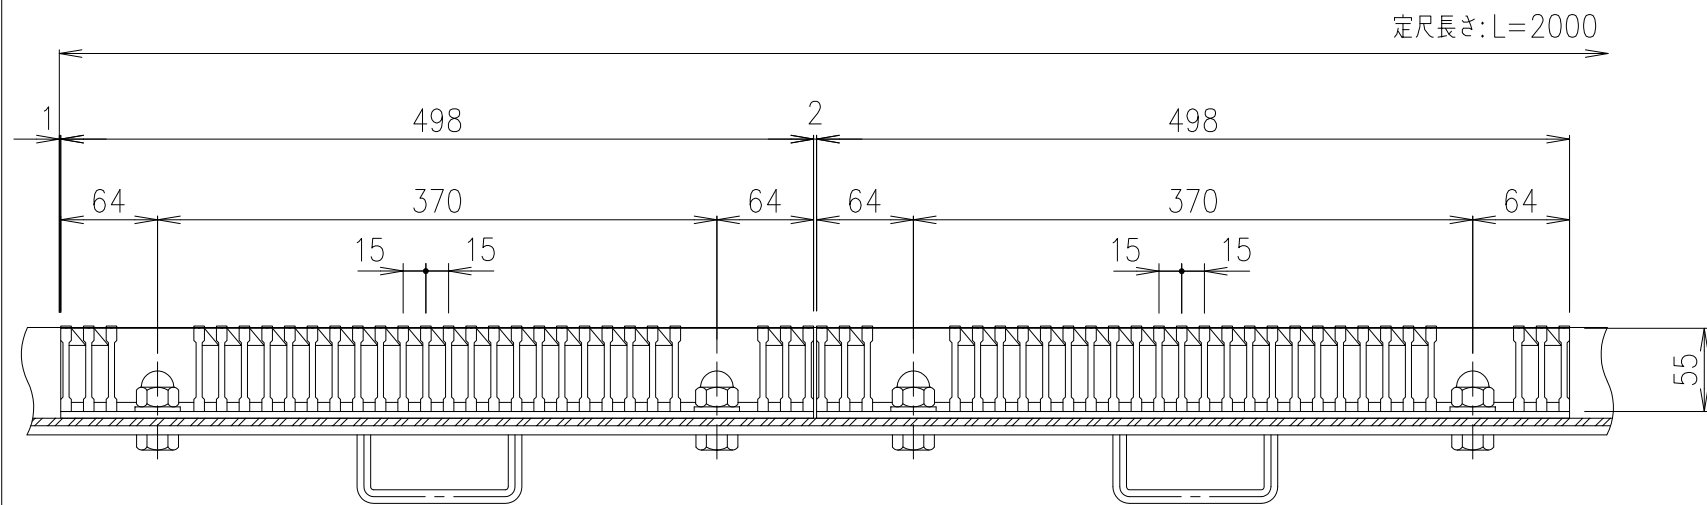
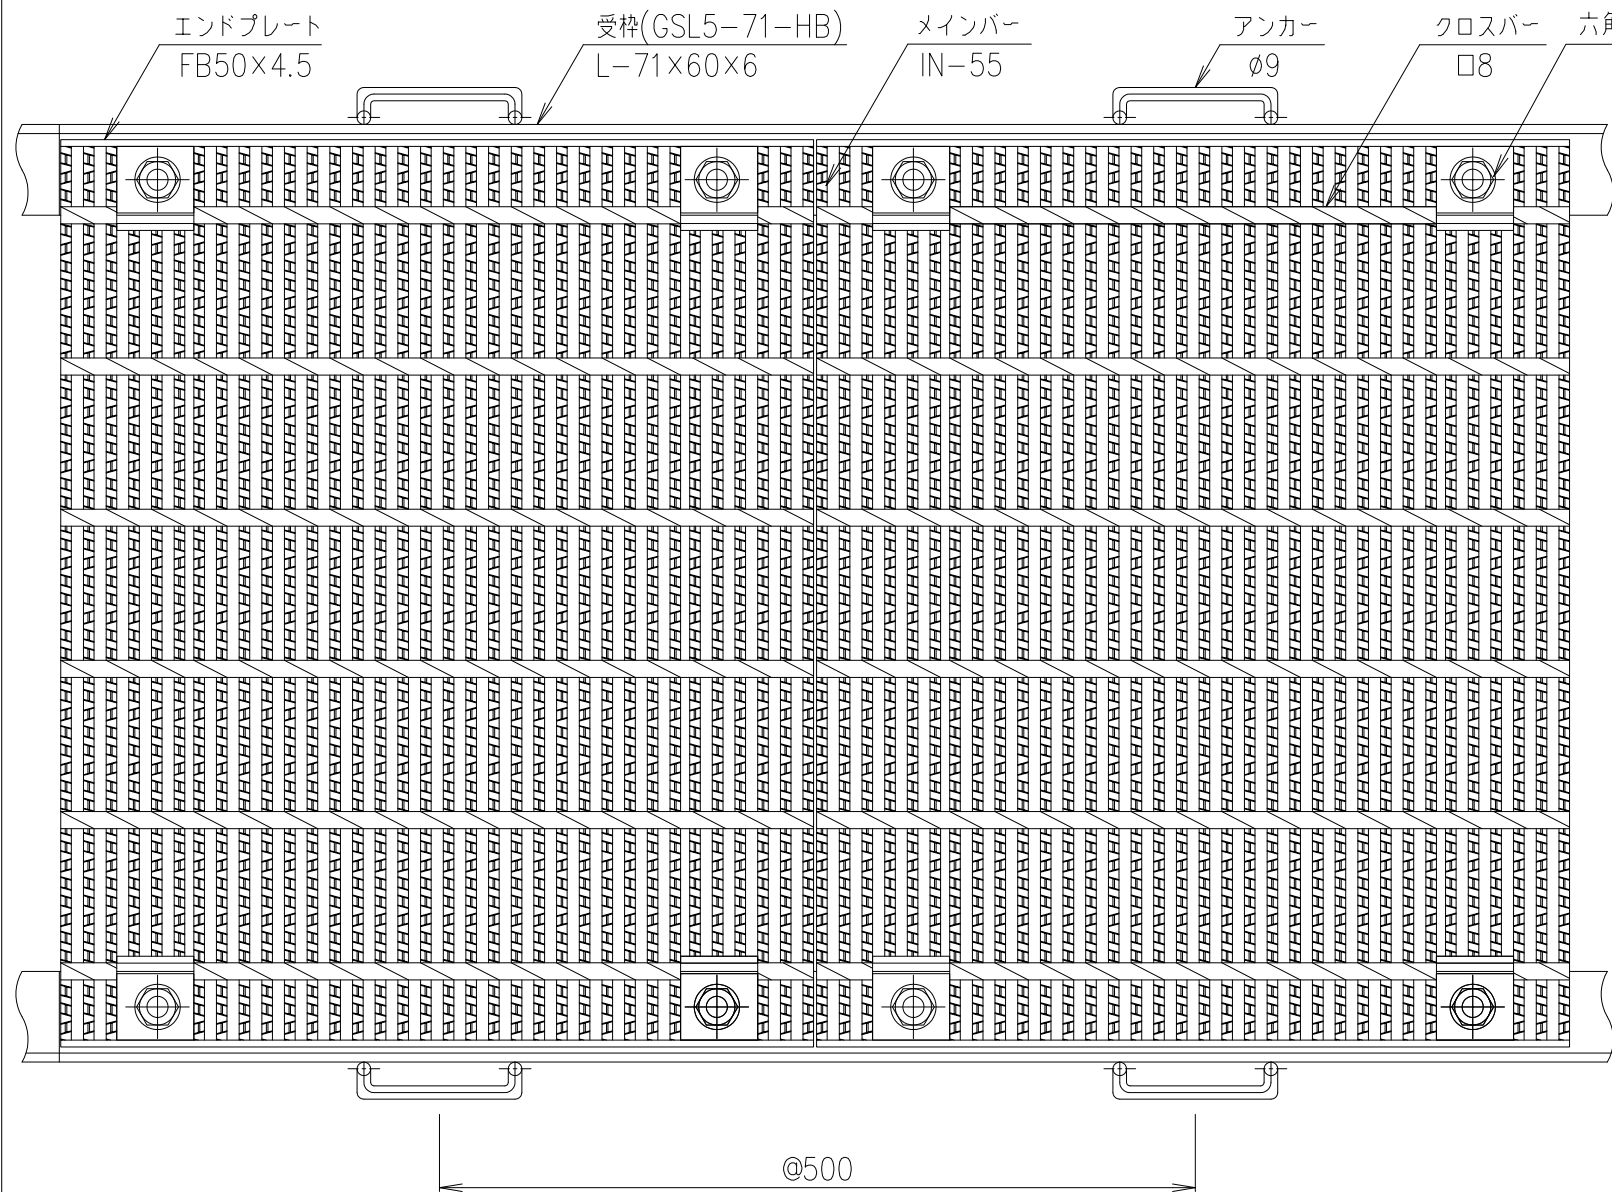
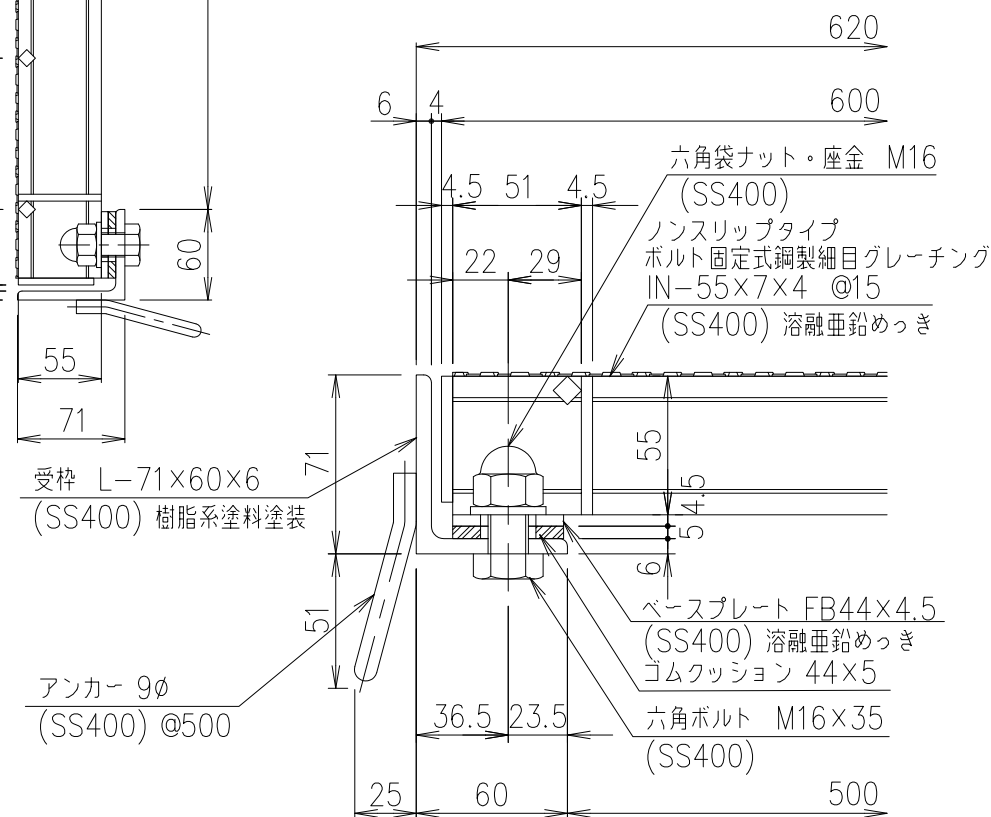


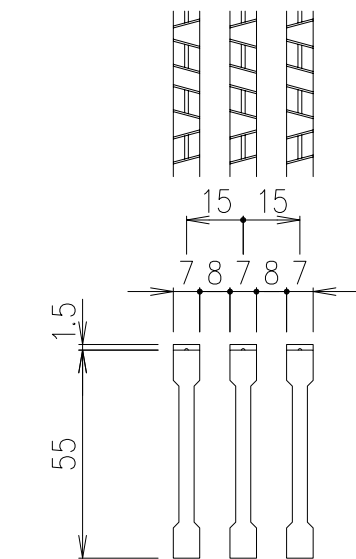

適用荷重	
重荷重公道用	エコノミータイプ
T-25	

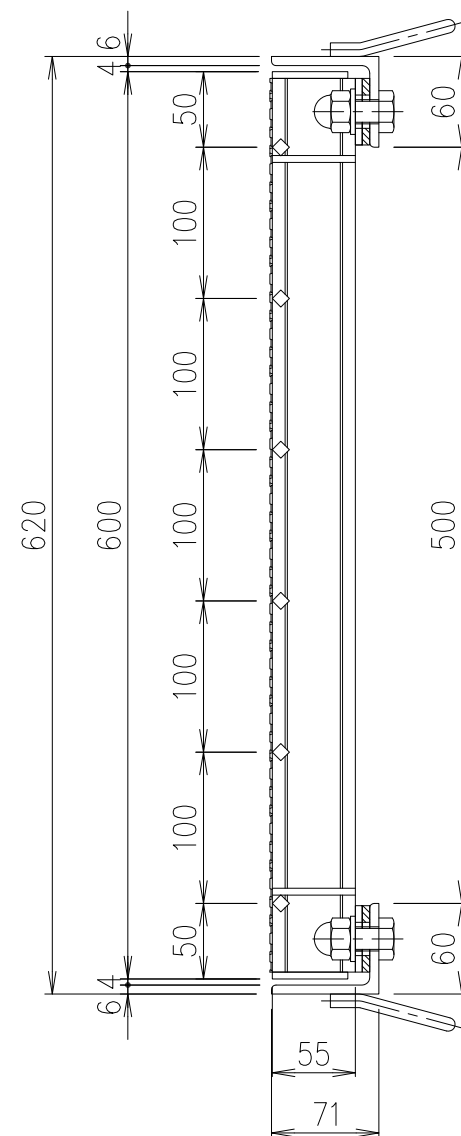

	受 枠			SS400		12.9	樹脂系塗料塗装
	銅製グレーチング			SS400		97.1	溶融亜鉛めっき
項番	名称			材質	個数	kg/個	記事
担当	製図	照査	承認	1 5	名称	DKC 銅製グレーチング側溝蓋	
	山本	本木	伊藤			GHSN5-55-50B	
平成 年 月 日						受枠: GSL5-71-HB (ハーフ蓋用)	
第一機材株式会社				三角法	図番	G-E3-05387	

記号	内容	日付	編集
親番			
図歴			

担当	製図	照査	承認	1/5	名称
	山本	本木	伊藤		
	平成	年	月	日	尺度
					三角法
第一機材株式会社					図番