

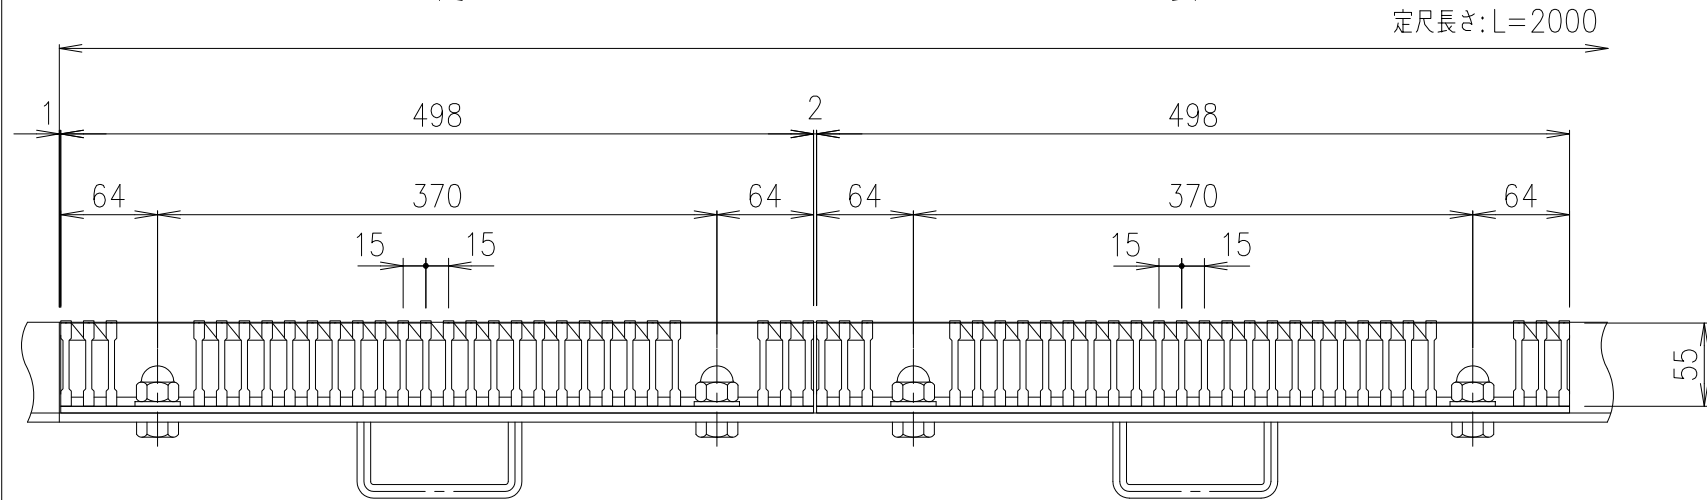
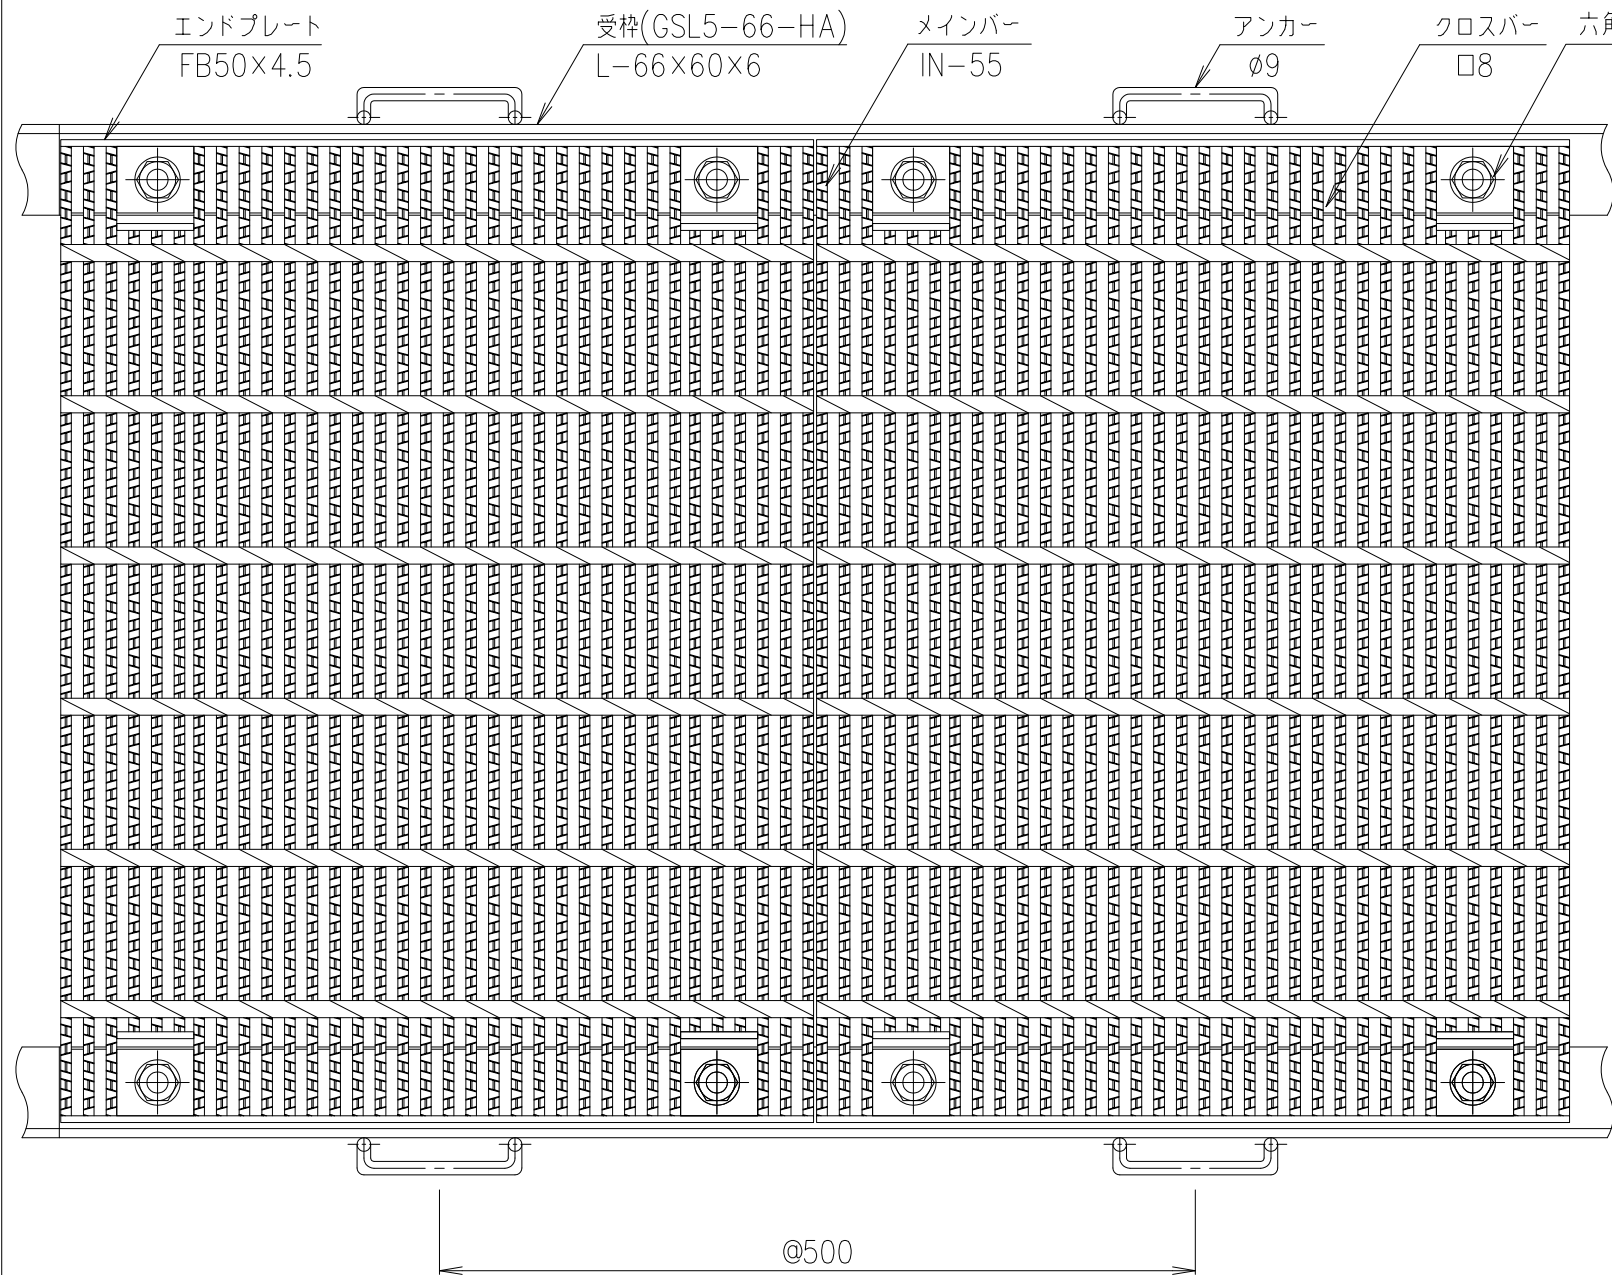
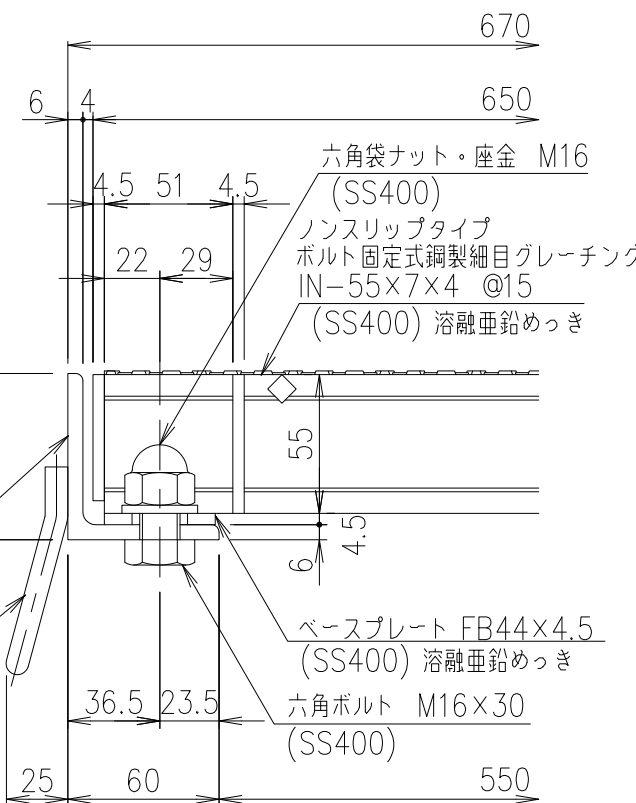


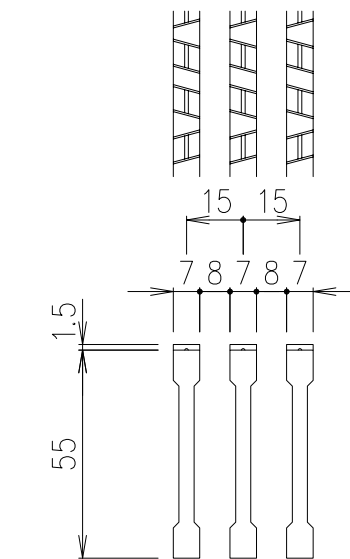

適用荷重	
重荷重公道用	エコノミータイプ
T-25	T-25

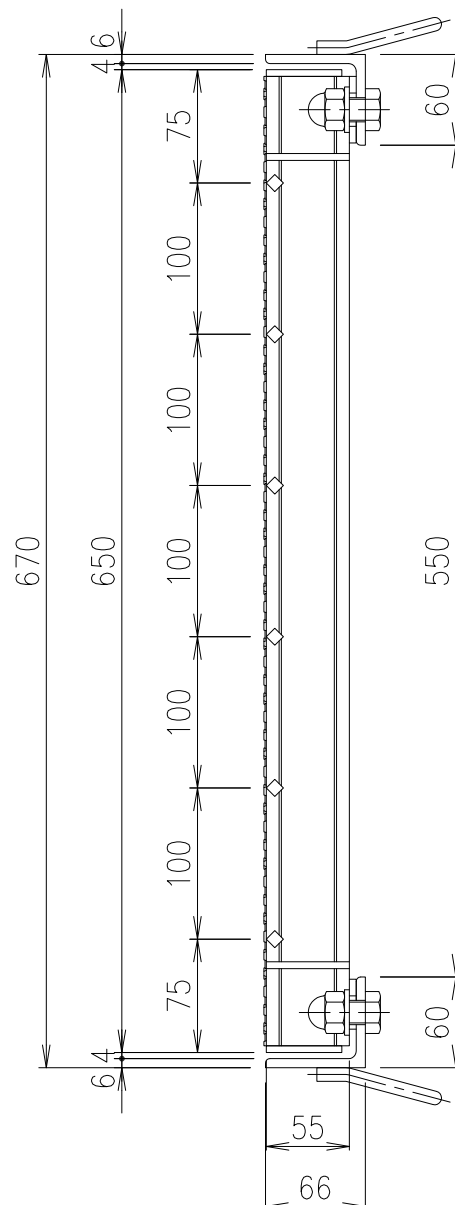

項番	受	枠	SS400	12.4	樹脂系塗料塗装
	鋼製グレーチング		SS400	104.0	溶融亜鉛めっき
名称	DKC 鋼製グレーチング側溝蓋				

1	5	名称	GHSN5-55-55A		
尺度			受枠: GSL5-66-HA (ハーフ蓋用)		
三角法	図番	第一機材株式会社	G-E3-05388		

記号	内容	日付	編集	担当	製図	照査	承認	1	5	名称	DKC 鋼製グレーチング側溝蓋				
					山本	本木	伊藤				GHSN5-55-55A				
					平成 年 月 日						受枠: GSL5-66-HA (ハーフ蓋用)				
親番					第一機材株式会社						G-E3-05388				
図歴															