


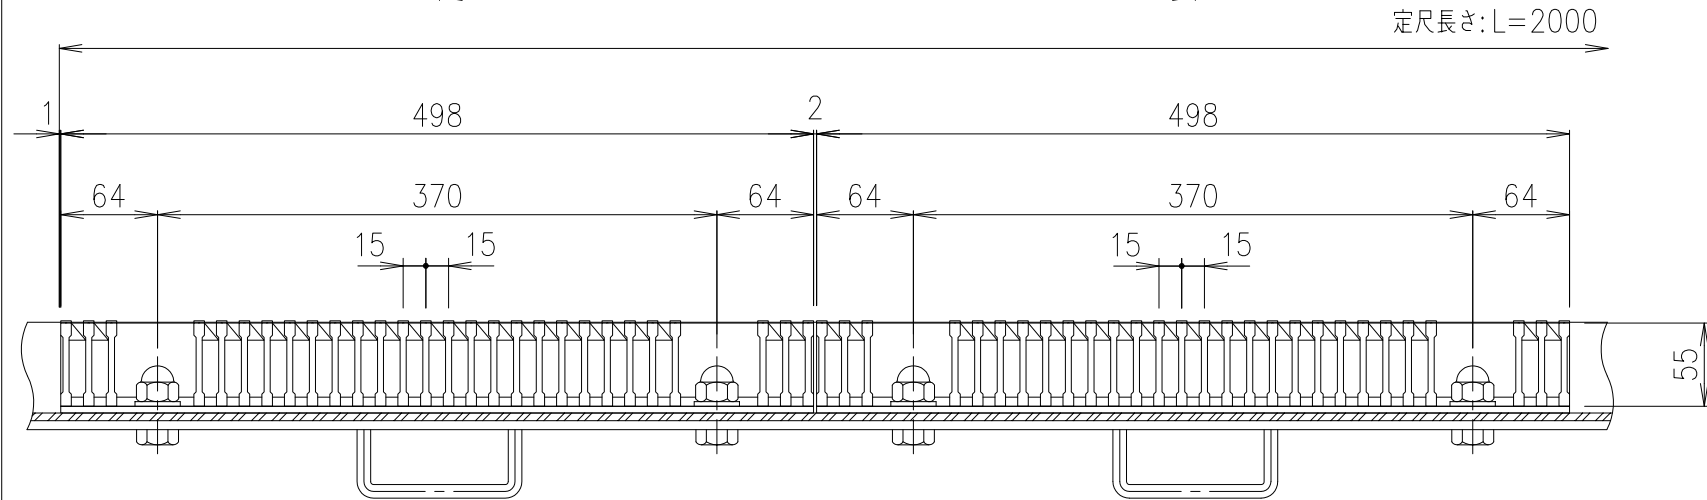
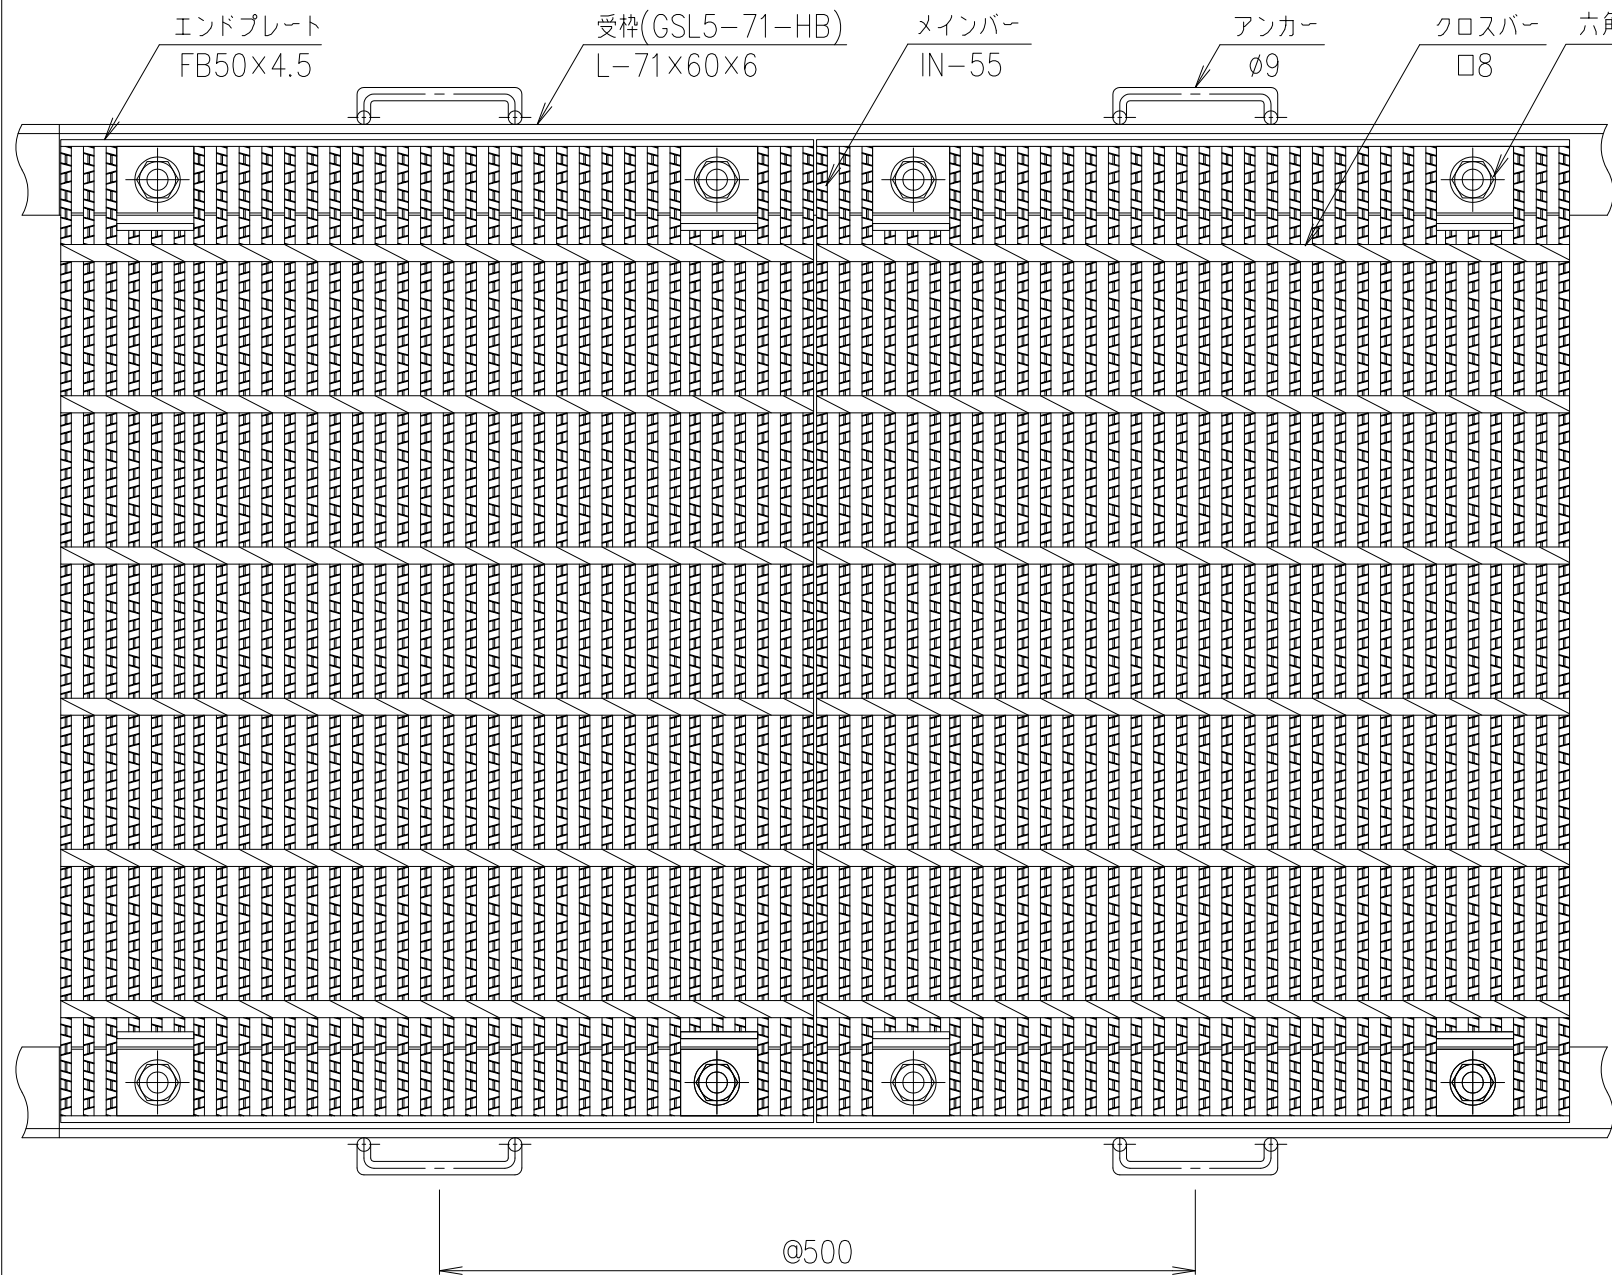


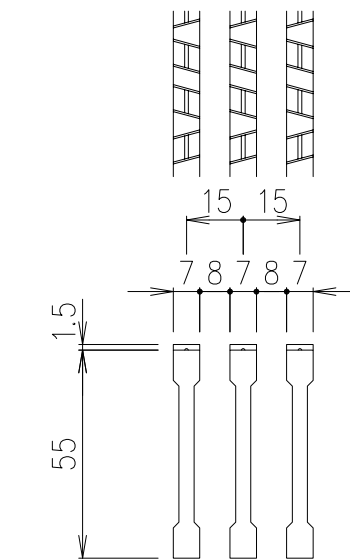

適用荷重	
重荷重公道用	エコノミータイプ
T-25	T-25

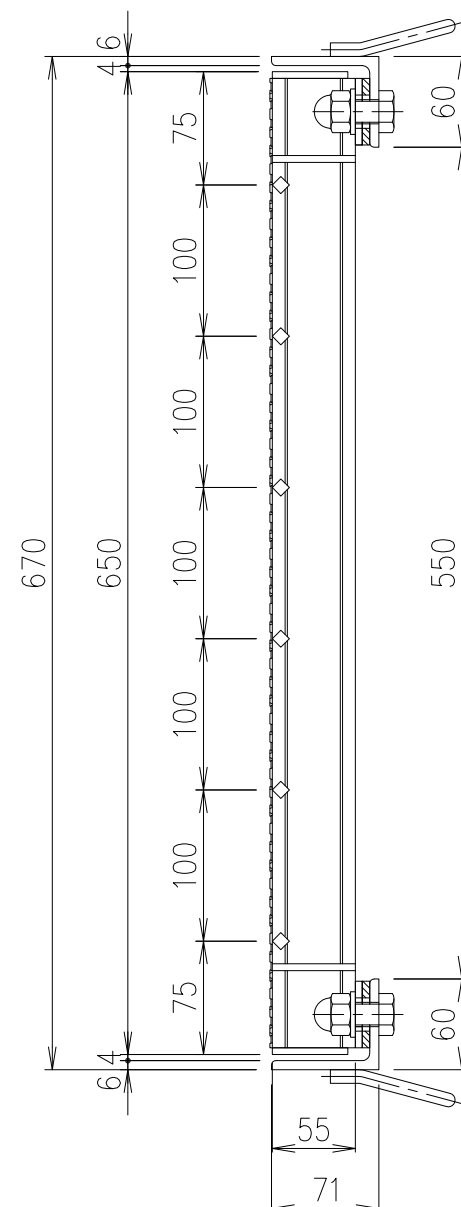

メインバー 詳細図 S=1/2

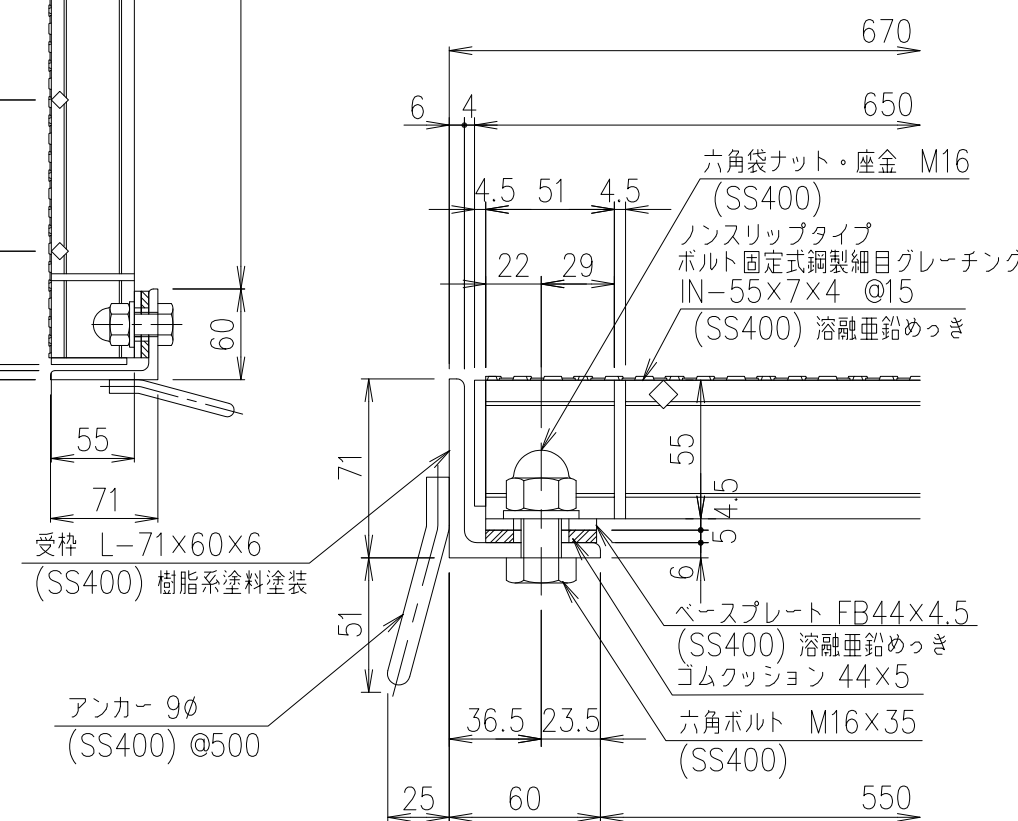

断面詳細図 S=1/3

	受 枠			SS400		12.9	樹脂系塗料塗装
	銅製グレーチング			SS400		104.7	溶融亜鉛めっき
項番	名称			材質	個数	kg/個	記事
担当	製図	照査	承認	1 / 5 名称	DKC 銅製グレーチング側溝蓋		
	山本	本木	伊藤		GHSN5-55-55B		
平成 年 月 日					尺度	受枠: GSL5-71-HB (ハーフ蓋用)	
第一機材株式会社				三角法	図番	G-E3-05389	

記号	内容	日付	編集
親番			
図歴			

担当	製図	照査	承認
	山本	本木	伊藤
平成 年 月 日			
第一機材株式会社			