DKC

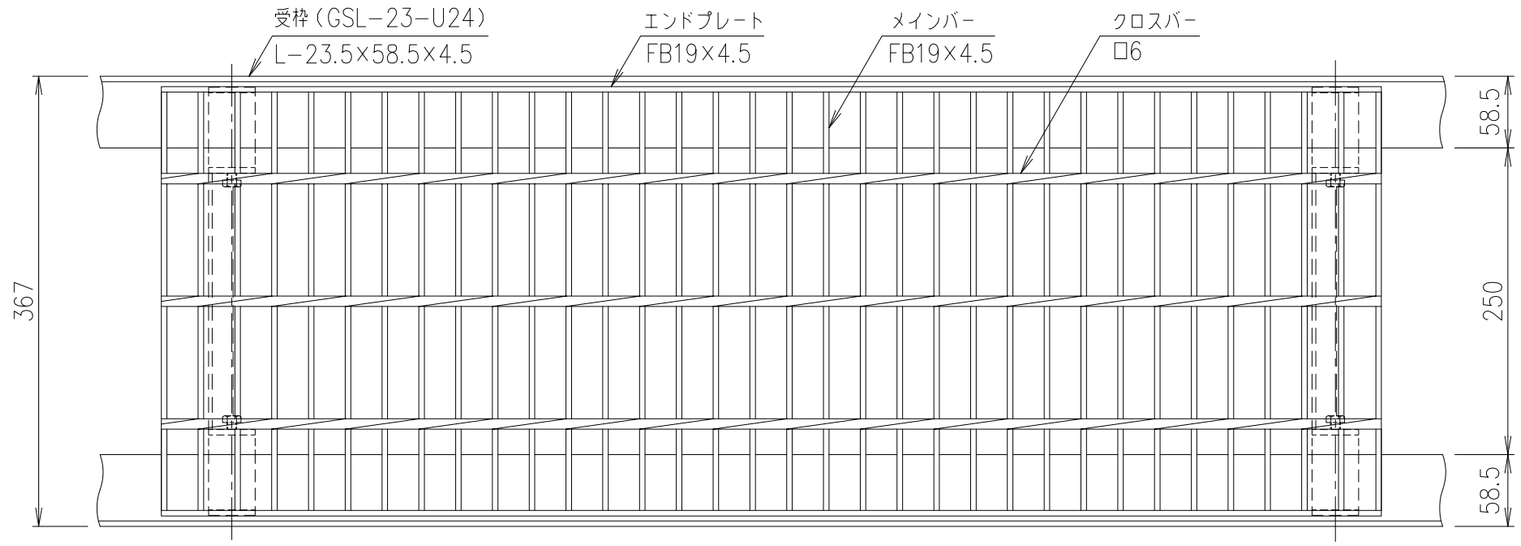

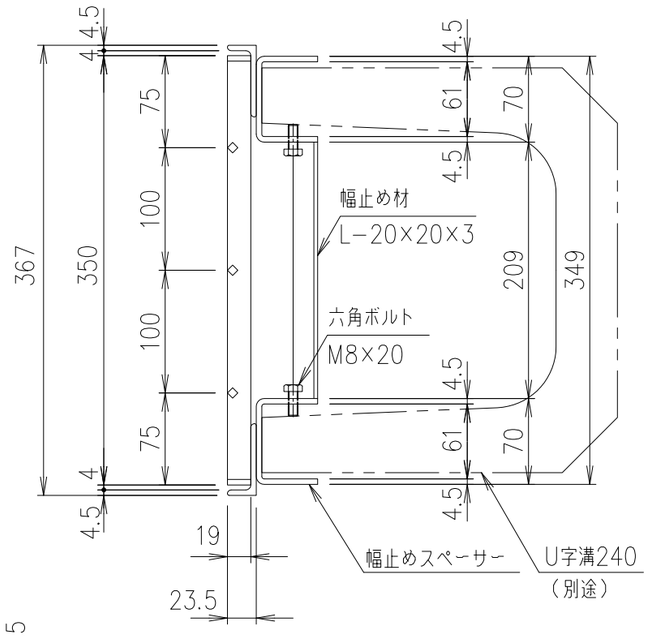

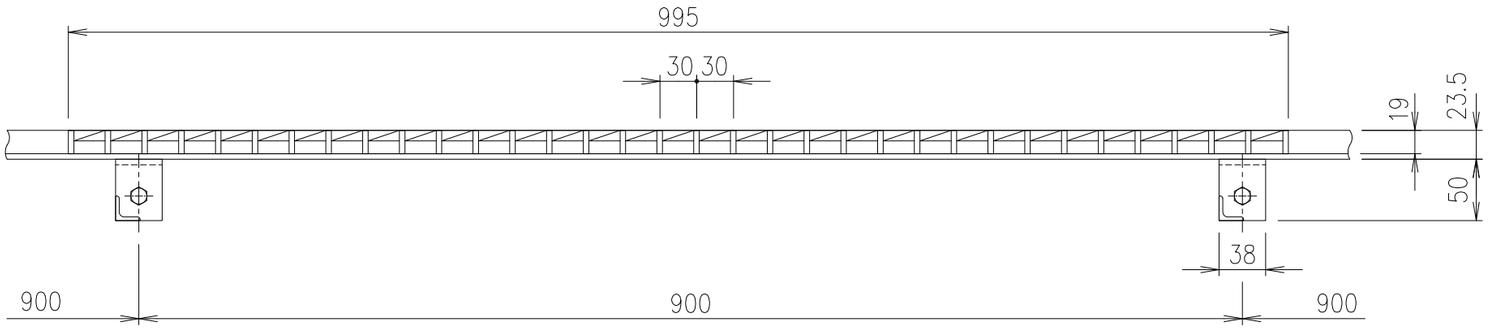

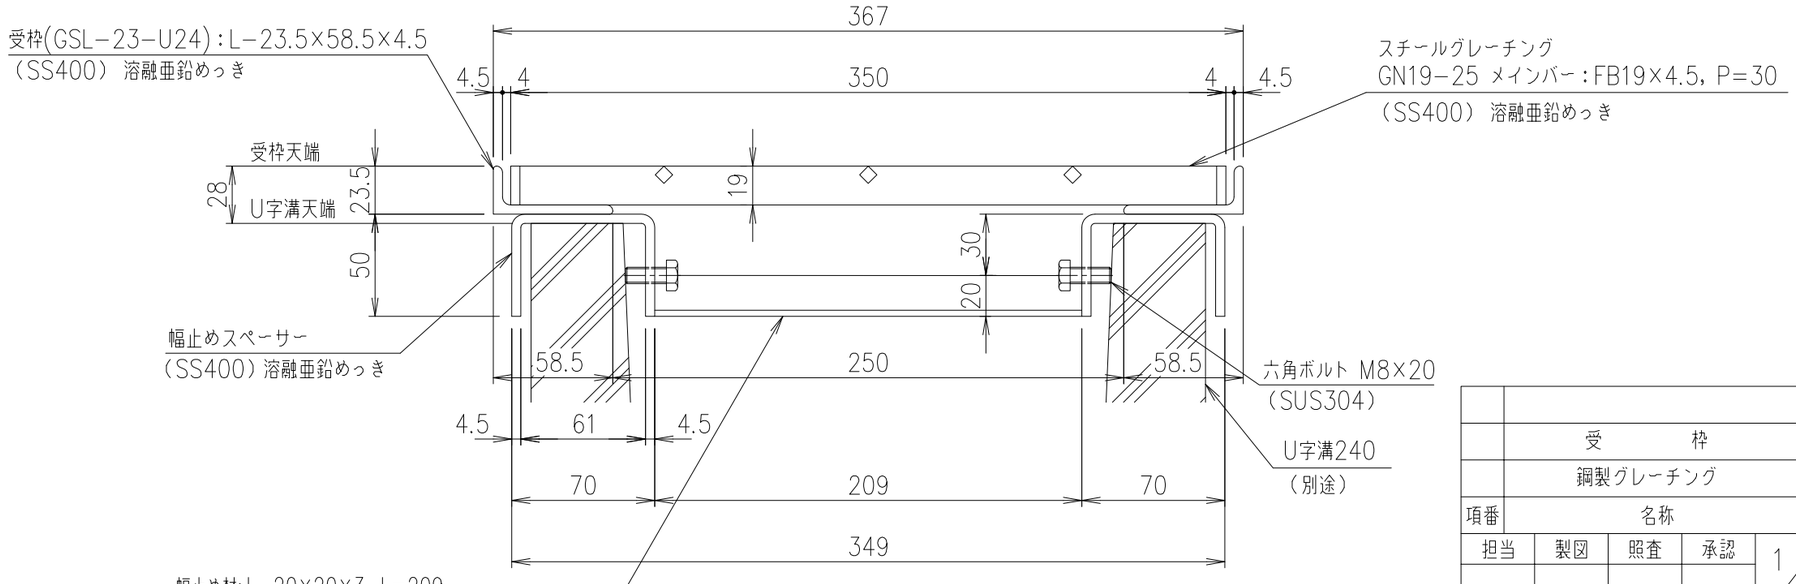

断面詳細図　S=1/3

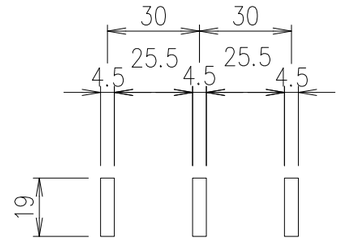

メインバー詳細図　S=1/2

記号	内容	日付	編集
親番			
図歴			

	受　　枠	SS400		6.6	溶融亜鉛めっき
	鋼製グレーチング	SS400		10.0	溶融亜鉛めっき
項番	名称	材質	個数	kg／個	記事

担当	製図	照査	承認	1／5	名称	DKC　スチール製グレーチング GN19−25　U字溝240用受枠 適用荷重：歩道用 受枠：GSL−23−U24
	高田	高虫	伊藤	尺度		
年　月　日				三角法	図番	G−E3−06305
第一機材株式会社						